PRZEKRÓJ TYPOWY A-A
w km 0+000,00 ÷ 0+262,50

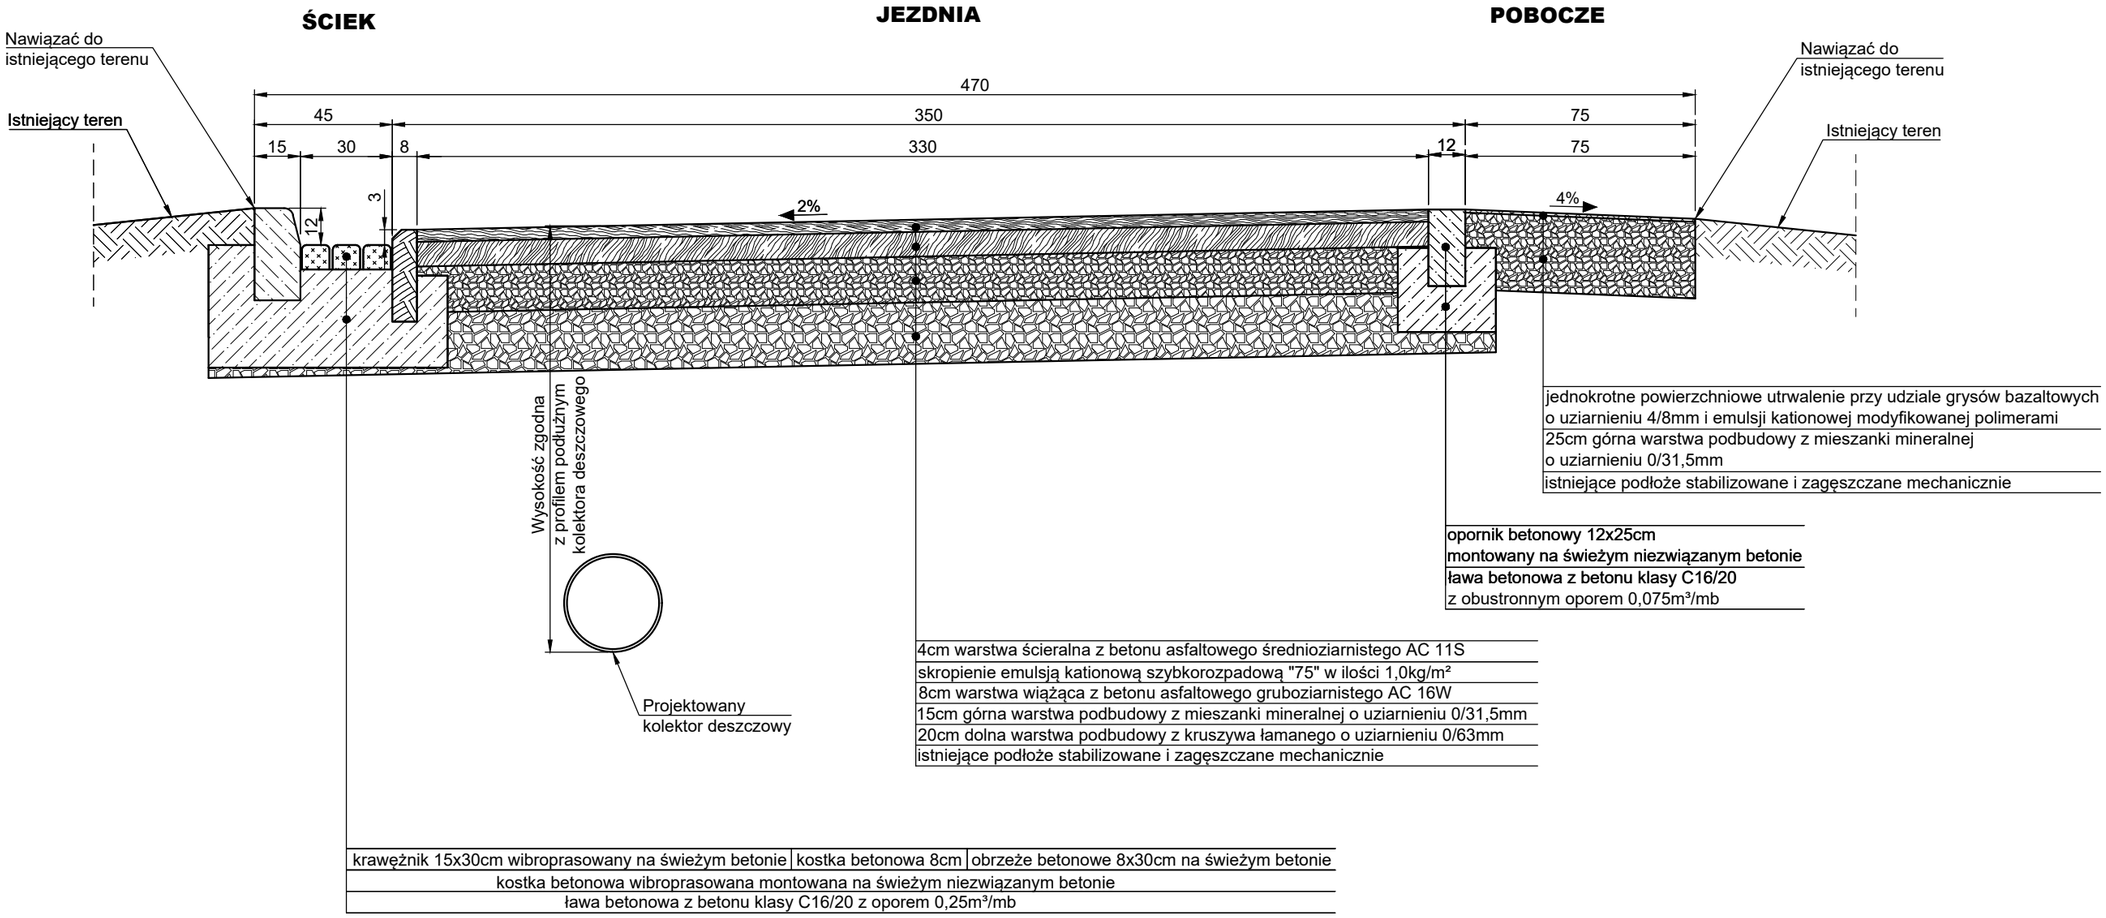

temat:	inwestor:
PRZEBUDOWA DROGI GMINNEJ UL. OLIMPIJSKIEJ W SZCZYRKU	GMINA SZCZYRK 43-370 Szczyrk ul. Beskidzka 4
treść: PRZEKRÓJ TYPOWY A-A	jednostka projektowa: USŁUGI PROJEKTOWE "PRO-ZAT" mgr inż. Andrzej Zaniat ul. Ogrodowa 35 43-360 Bystra

zespół projektowy:	podpis:	stadium:	skala:	nr rys.
projektował: mgr inż. Andrzej Zaniat upr. RINB-VI-U-7342/77/98 specjalność: konstrukcyjno-budowlana		projekt wykonawczy	1:20	2.1.
sprawdził: mgr inż. Tomasz Szafrański upr. SLK/7414/PWBD/18 specjalność: drogowej		data: 26.01.2022r.		