



**PRZEKRÓJ TYPOWY E-E
NA ZJAZDACH INDYWIDUALNYCH O NAWIERZCHNI BITUMICZNEJ
w km 0+059,21 i 0+128,16**

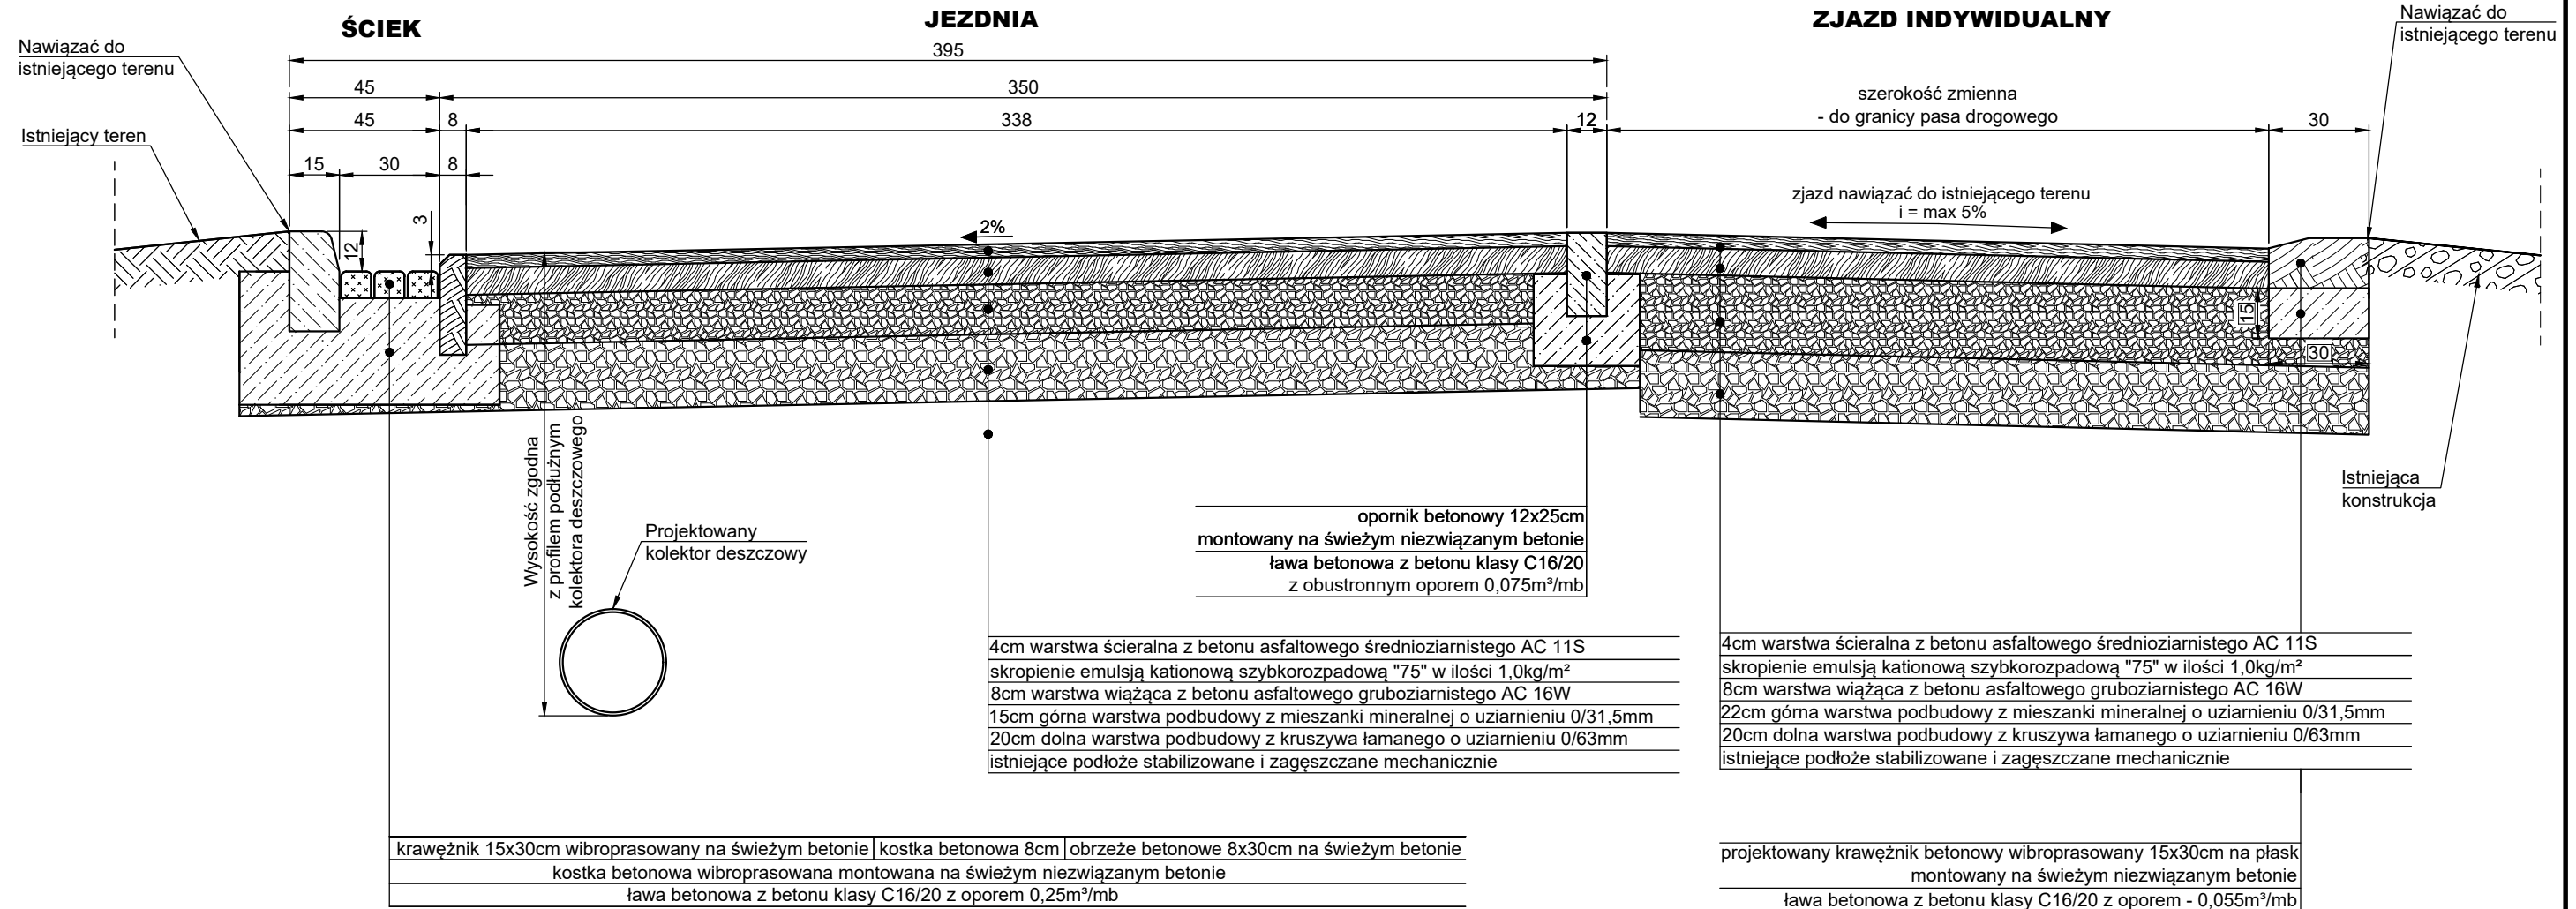

**PRZEKRÓJ POPRZECZNY
NA WYSOKOŚCI ZJAZDÓW INDYWIDUALNYCH O NAWIERZCHNI BITUMICZNEJ**

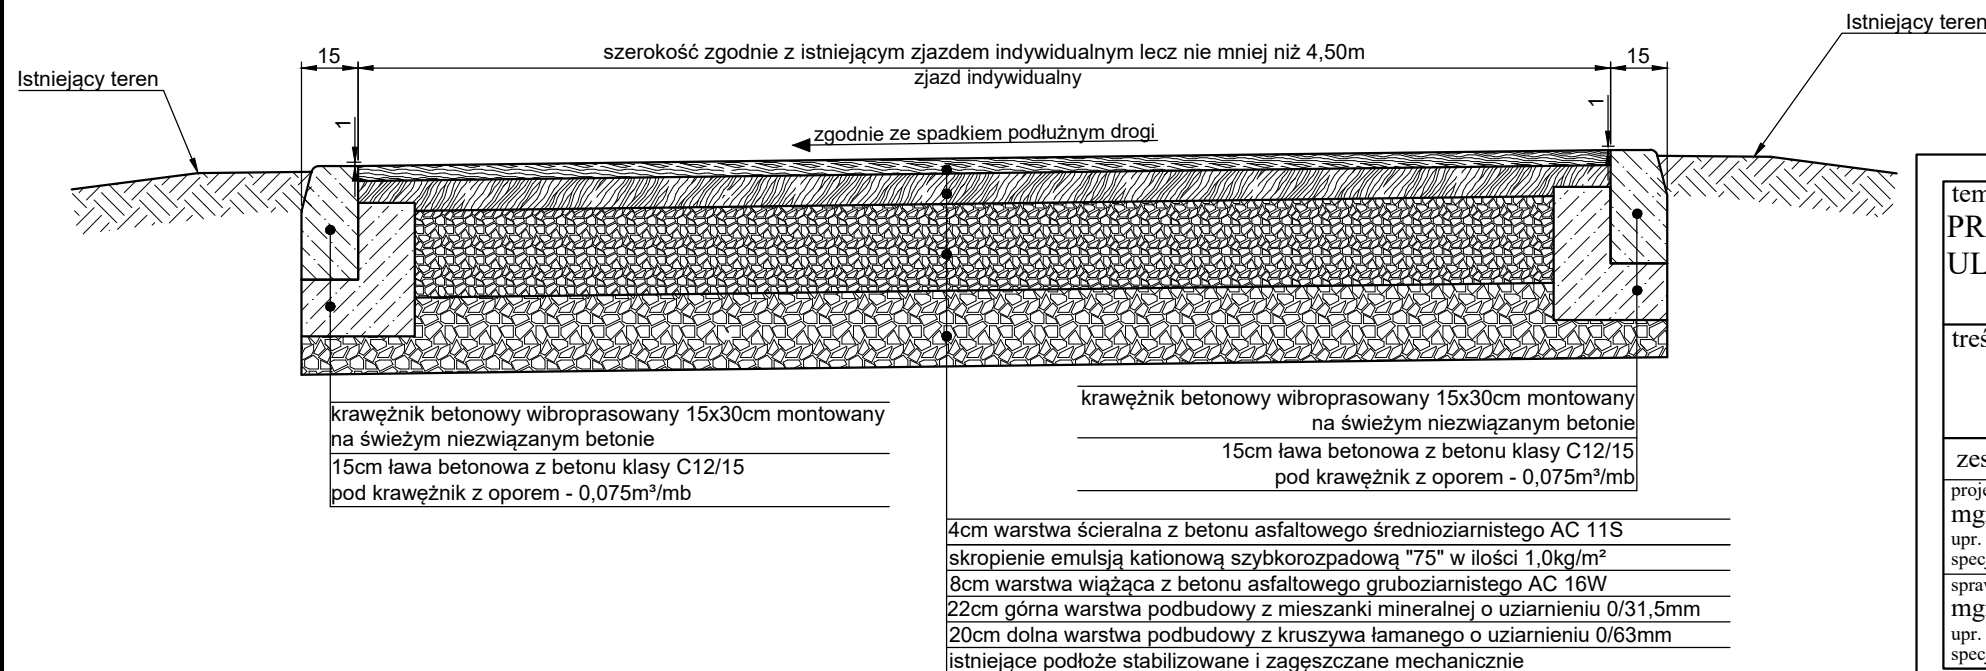

temat: PRZEBUDOWA DROGI GMINNEJ UL. OLIMPIJSKIEJ W SZCZYRKU		inwestor: GMINA SZCZYRK 43-370 Szczyrk ul. Beskidzka 4		
treść: PRZEKRÓJ TYPOWY E-E		jednostka projektowa: USŁUGI PROJEKTOWE "PRO-ZAT" mgr inż. Andrzej Zaniat ul. Ogrodowa 35 43-360 Bystra		
zespół projektowy:	podpis:	stadium:	skala:	nr rys.
projektował: mgr inż. Andrzej Zaniat upr. RINB-VI-U-7342/77/98 specjalność: konstrukcyjno-budowlana		projekt wykonawczy	1:20	2.5.
sprawił: mgr inż. Tomasz Szafranski upr. SLK/7414/PWBD/18 specjalność: drogowej		data: 26.01.2022r.		