



**PRZEKRÓJ TYPOWY F-F  
NA ZJAZDACH INDYWIDUALNYCH DO POSESJI O NAWIERZCHNI Z KOSTKI BRUKOWEJ  
w km 0+281,64 i 0+313,86**

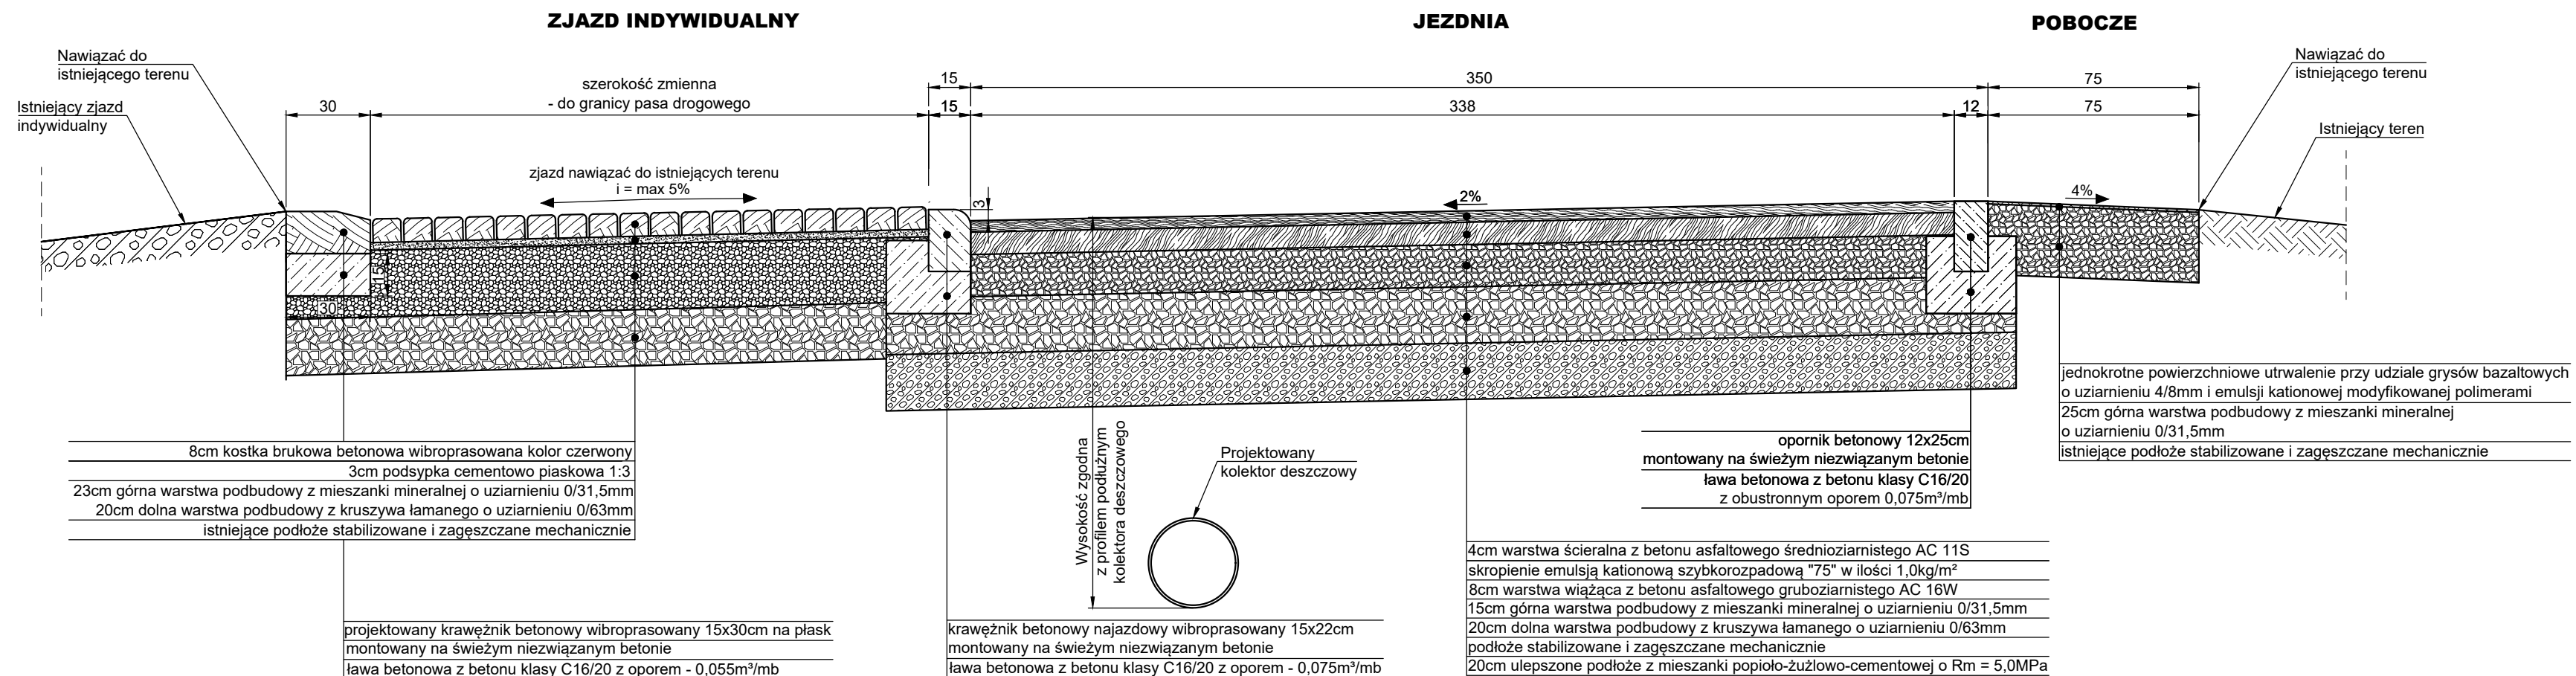

**PRZEKRÓJ POPRZECZNY  
NA WYSOKOŚCI ZJAZDÓW INDYWIDUALNYCH DO POSESJI O NAWIERZCHNI BITUMICZNEJ**

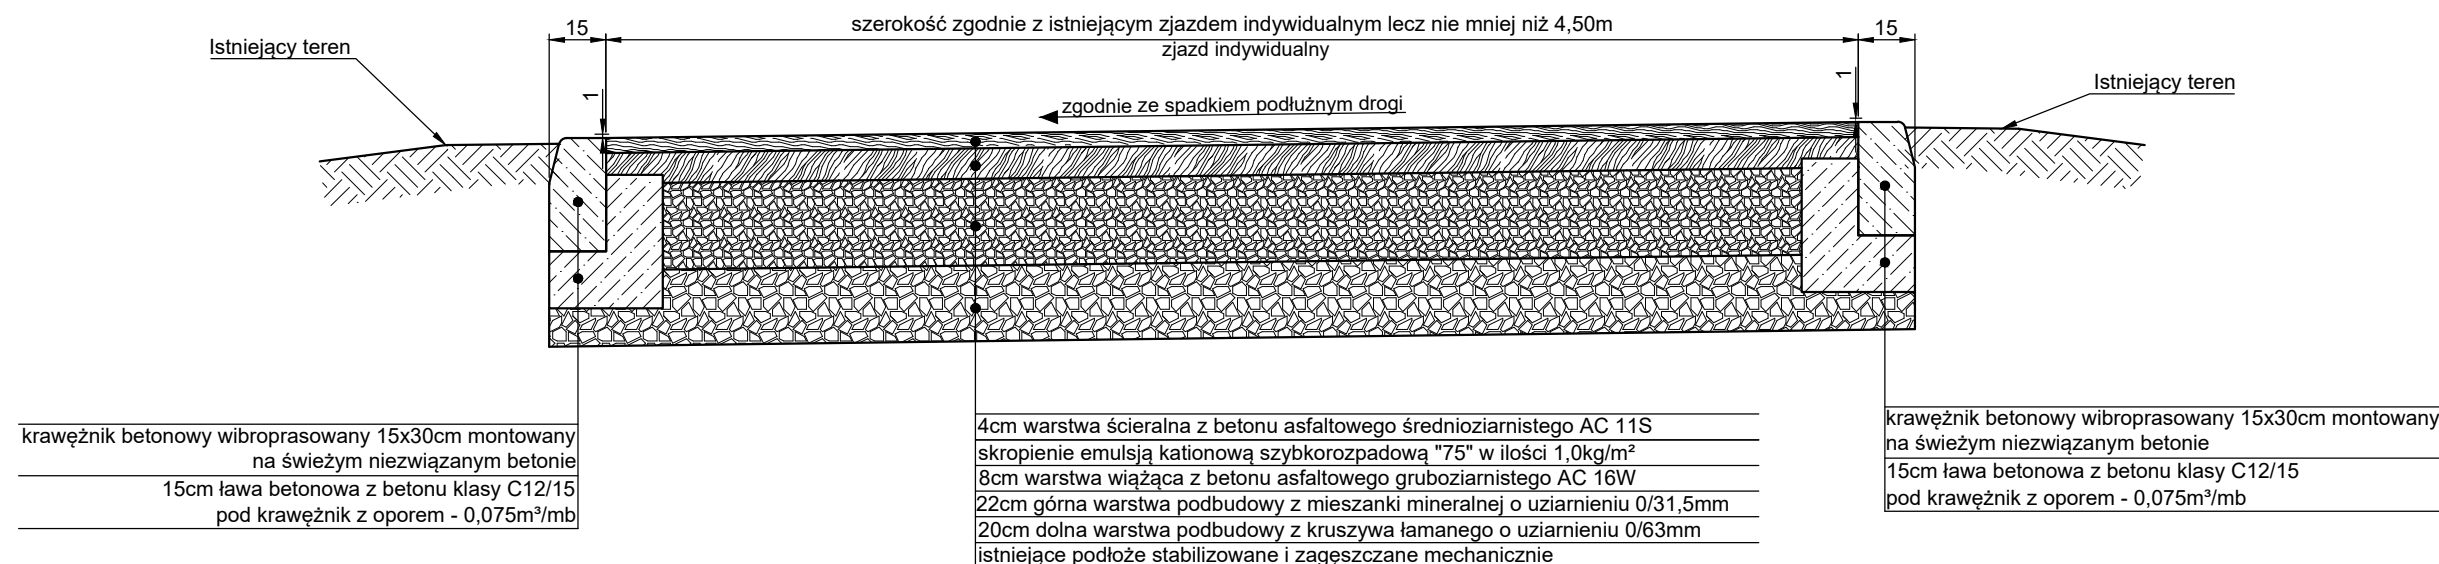

|  |         |   |        |         |
|--|---------|---|--------|---------|
| temat:<br><b>PRZEBUDOWA DROGI GMINNEJ<br/>UL. OLIMPIJSKIEJ W SZCZYRKU</b>                                    |         | inwestor:<br>GMINA SZCZYRK<br>43-370 Szczyrk<br>ul. Beskidzka 4   |        |         |
| treść:<br><b>PRZEKRÓJ TYPOWY F-F</b>   |         | jednostka projektowa:<br>USŁUGI PROJEKTOWE "PRO-ZAT"<br>mgr inż. Andrzej Zaniat<br>ul. Ogrodowa 35<br>43-360 Bystra |        |         |
| zespół projektowy:   | podpis: | stadium:  | skala: | nr rys. |
| projektował:<br>mgr inż. Andrzej Zaniat<br>upr. RINB-VI-U-7342/77/98<br>specjalność: konstrukcyjno-budowlana |         | projekt<br>wykonawczy   | 1:20   | 2.6.    |
| sprawił:<br>mgr inż. Tomasz Szafrński<br>upr. SLK/7414/PWBD/18<br>specjalność: drogowej                      |         | data:<br>26.01.2022r.   |        |         |