


**PRZEKRÓJ TYPOWY G-G**  
w km 0+000,00

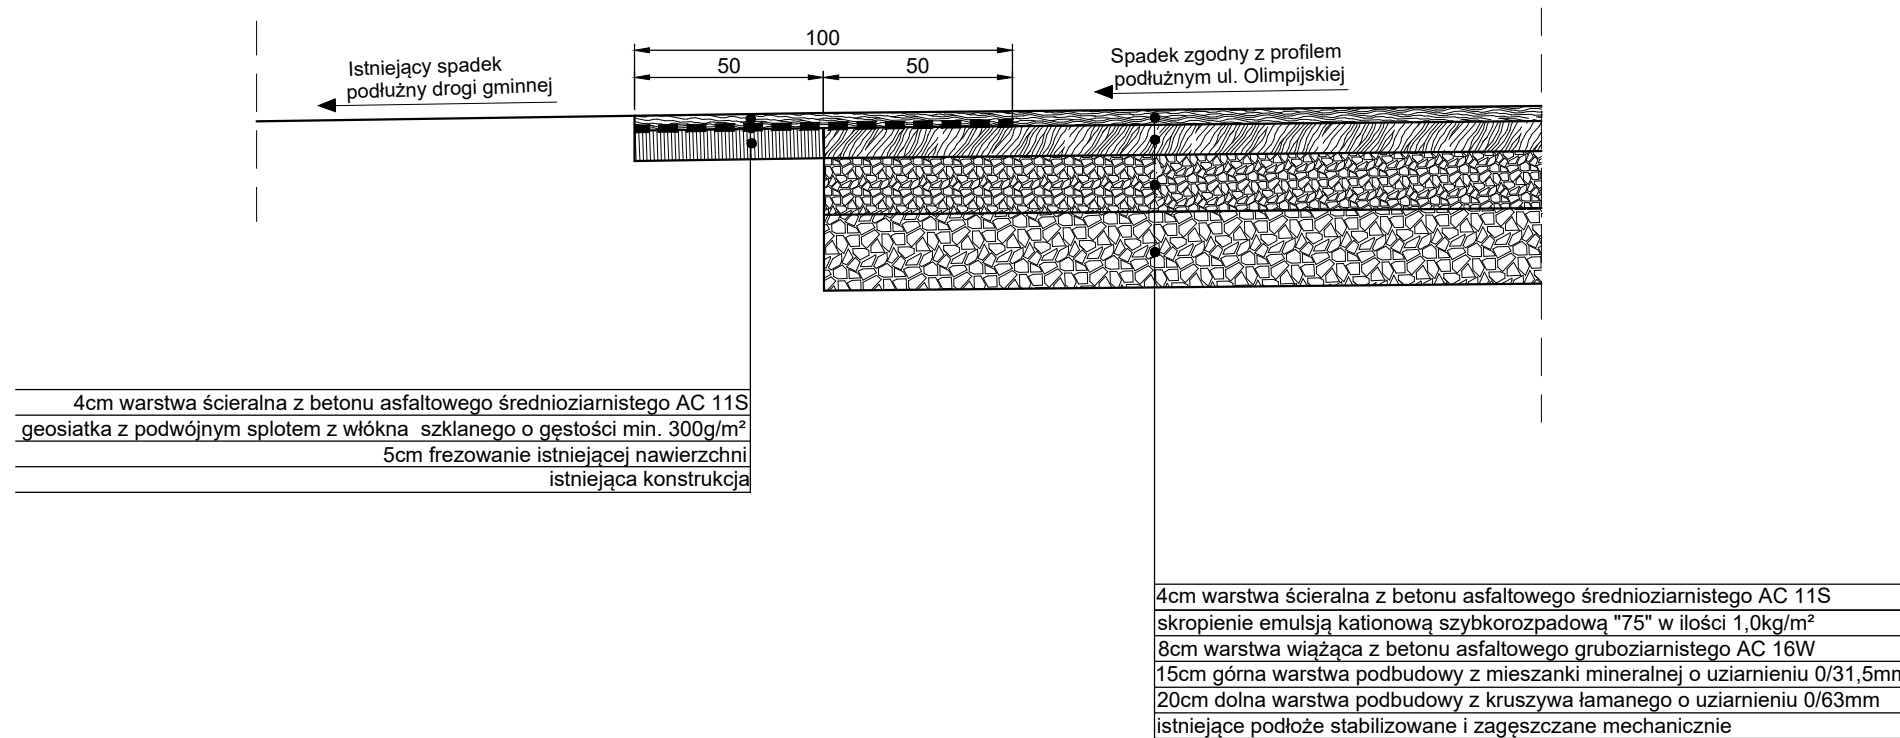

temat: <b>PRZEBUDOWA DROGI GMINNEJ UL. OLIMPIJSKIEJ W SZCZYRKU</b>		inwestor: GMINA SZCZYRK 43-370 Szczyrk ul. Beskidzka 4		
treść: <b>PRZEKRÓJ TYPOWY G-G</b>		jednostka projektowa: USŁUGI PROJEKTOWE "PRO-ZAT" mgr inż. Andrzej Zaniat ul. Ogrodowa 35 43-360 Bystra		
zespół projektowy:	podpis:	stadium:	skala:	nr rys.
projektował: mgr inż. Andrzej Zaniat upr. RINB-VI-U-7342/77/98 specjalność: konstrukcyjno-budowlana		projekt wykonawczy	1:20	2.7.
sprawdził: mgr inż. Tomasz Szafrński upr. SLK/7414/PWBD/18 specjalność: drogowej		data: 26.01.2022r.		