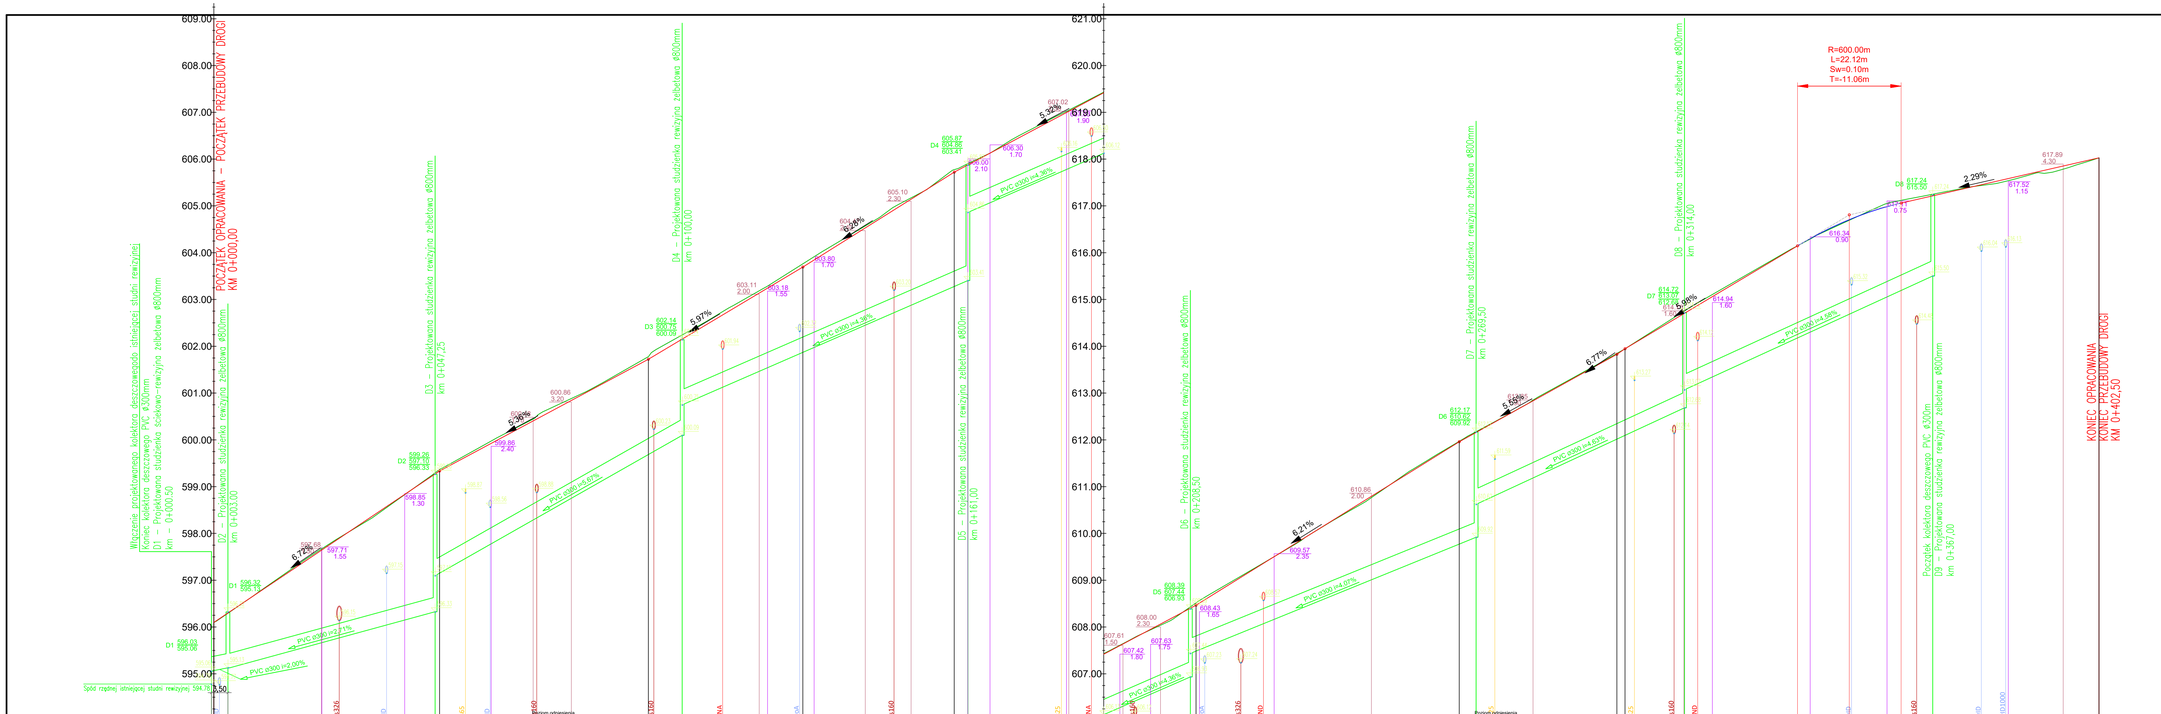

LEGENDA:

- PROJEKTOWANA NIWELETA
- ISTNIEJĄCA OŚ DROGI
- 617,52 / 1,15 – ISTNIEJĄCY WJAZD PRAWOSTRONNY
  617,52 – rzędna w osi wjazdu
  1,15 – odległośc od krawędzi jezdni do osi wjazdu
- 617,89 / 4,30 – ISTNIEJĄCY WJAZD LEWOSTRONNY
  617,89 – rzędna w osi wjazdu
  4,30 – odległośc od krawędzi jezdni do osi wjazdu
- gaz – ISTNIEJĄCA SIEĆ GAZOWA
- wodA60 – ISTNIEJĄCA SIEĆ WODOCIĄGOWA
- ks120 – ISTNIEJĄCA KANALIZACJA SANITARNA

LEGENDA KANALIZACJI DESZCZOWEJ:

- PROJEKTOWANY KANAŁ DESZCZOWY
- PROJEKTOWANA STUDNIA REWIZYJNA

temat: PRZEBUDOWA DROGI GMINNEJ UL. OLIMPIJSKIEJ W SZCZYRKU	inwestor: GMINA SZCZYRK 43-370 Szczyrk ul. Beskidzka 4
treść: PROFIL PODŁUŻNY	jednostka projektowa: USŁUGI PROJEKTOWE "PRO-ZAT" mgr inż. Andrzej Zaniat ul. Ogrodowa 35 43-360 Bystra

zespół projektowy:	podpis:	stadium:	skala:	nr rys.
projektował: mgr inż. Andrzej Zaniat upr. RDN/0343/PWOD/18 specjalność: konstrukcyjno-budowlana		projekt wykonawczy	1:20	3.
sprawdził: mgr inż. Tomasz Szafrański upr. SLK/7414/PWBD/18 specjalność: drogowej		data: 26.01.2022r.		