


SZCZEGÓŁ POŁĄCZENIA STUDZIENKI ŚCIEKOWEJ OSADNIKOWEJ Z STUDNIĄ REWIZYJNĄ

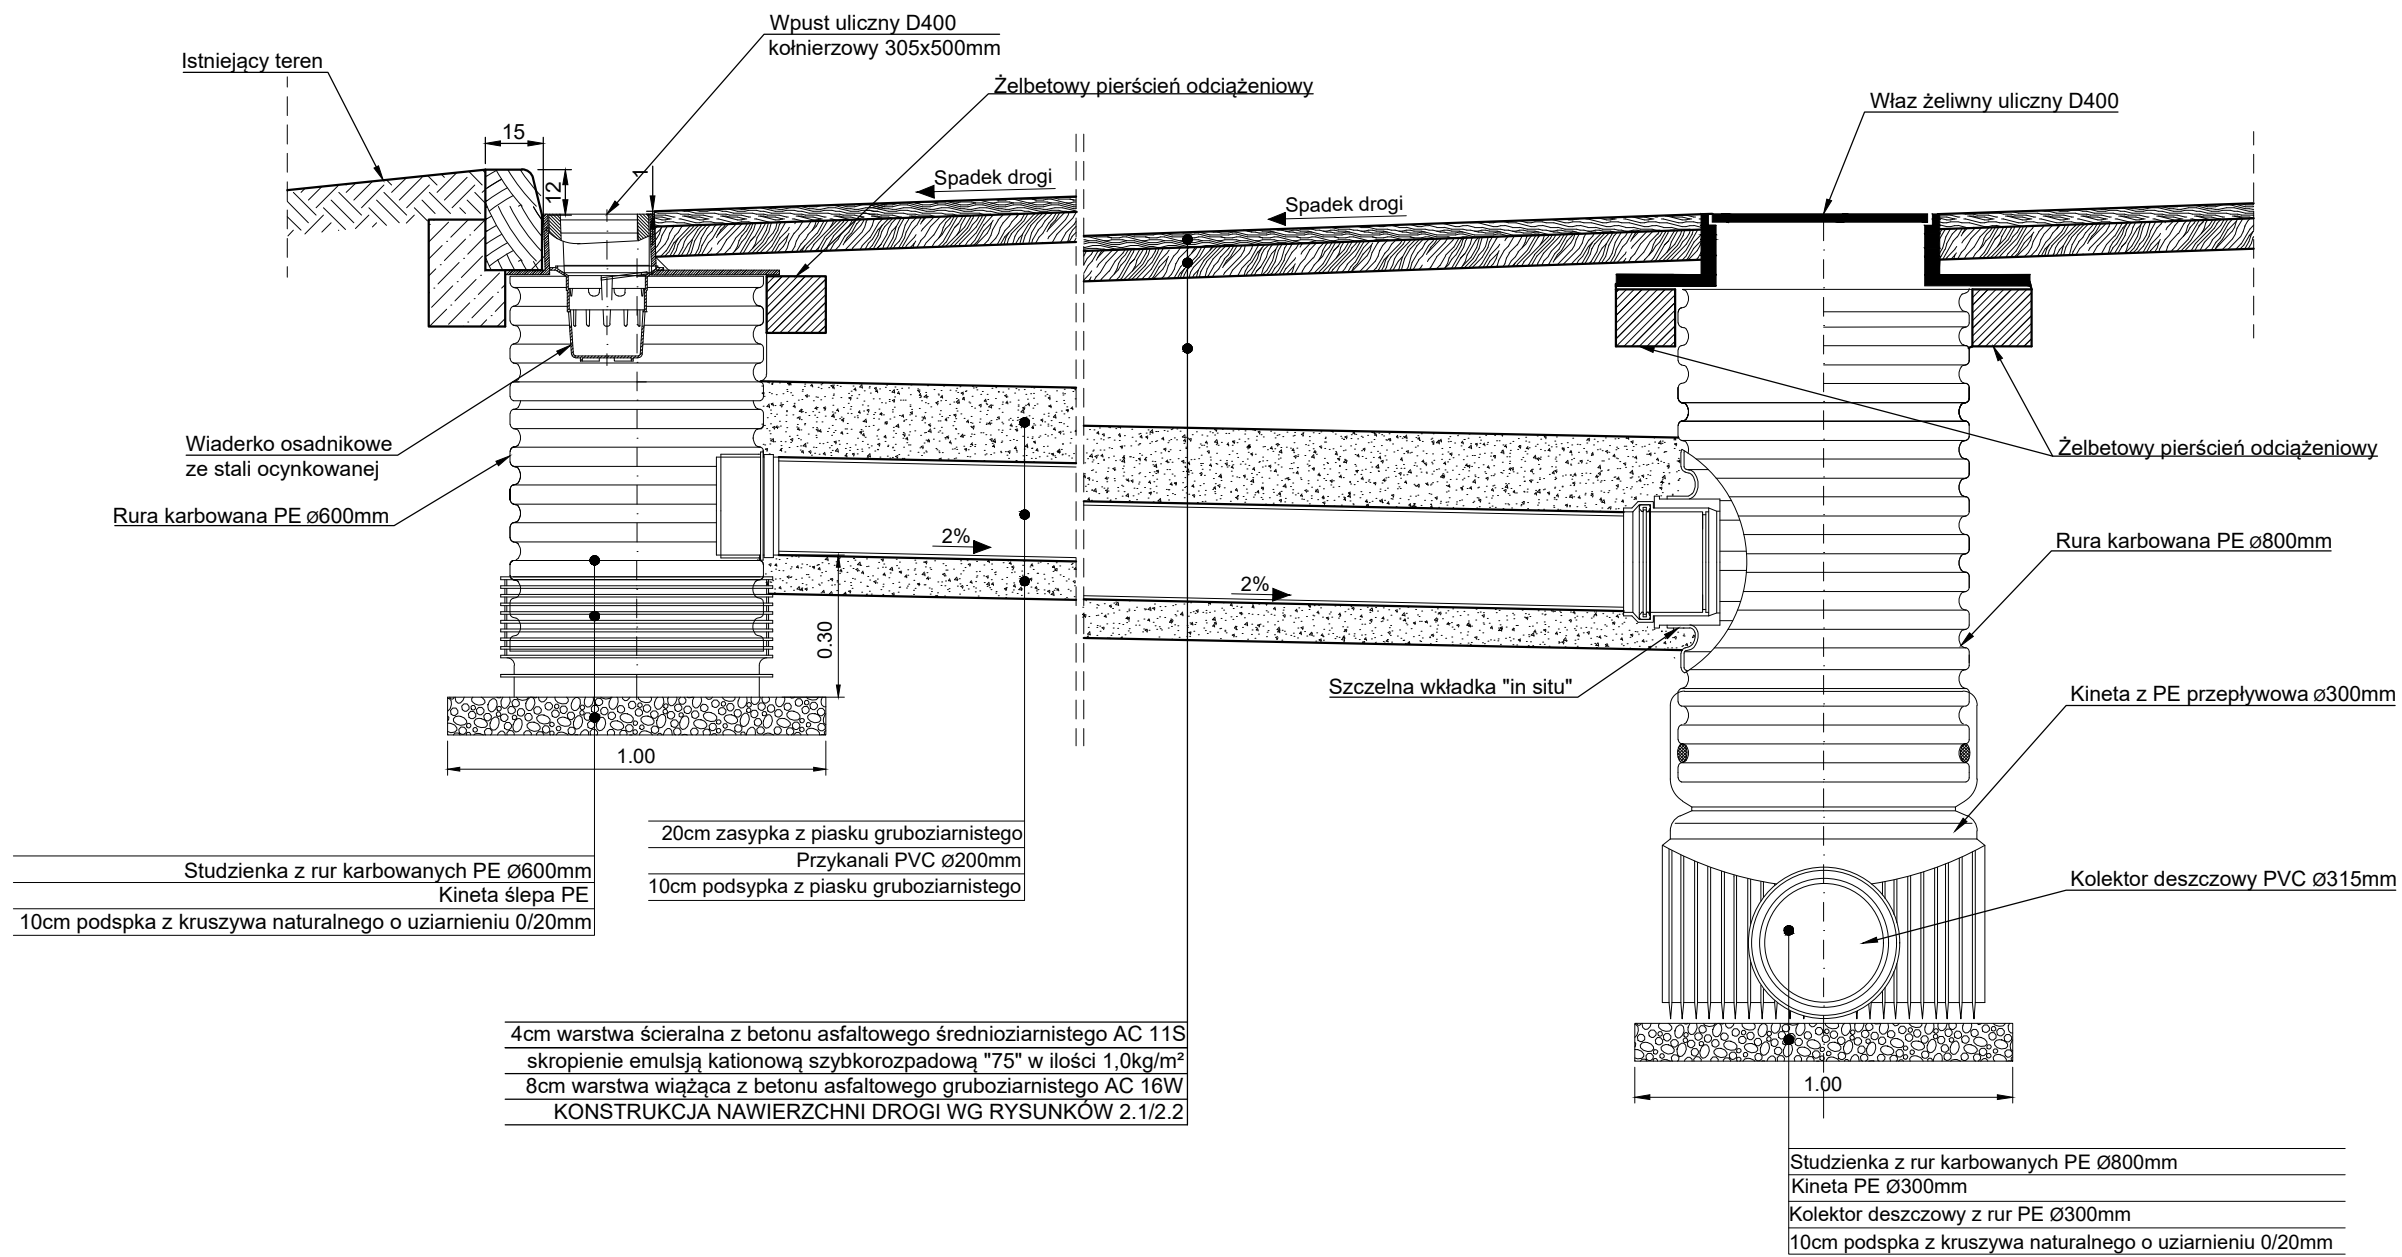

temat: PRZEBUDOWA DROGI GMINNEJ UL. OLIMPIJSKIEJ W SZCZYRKU		inwestor: GMINA SZCZYRK 43-370 Szczyrk ul. Beskidzka 4		
treść: SZCZEGÓŁ POŁĄCZENIA STUDZIENKI ŚCIEKOWEJ Z STUDNIĄ REWIZYJNĄ		jednostka projektowa: USŁUGI PROJEKTOWE "PRO-ZAT" mgr inż. Andrzej Zaniat ul. Ogrodowa 35 43-360 Bystra		
zespół projektowy: projektował: mgr inż. Andrzej Zaniat upr. RINB-VI-U-7342/77/98 specjalność: konstrukcyjno-budowlana sprawdził: mgr inż. Tomasz Szafrński upr. SLK/7414/PWBD/18 specjalność: drogowej	podpis:	stadium: projekt wykonawczy	skala: 1:20	nr rys. 4.2.
		data: 26.01.2022r.		