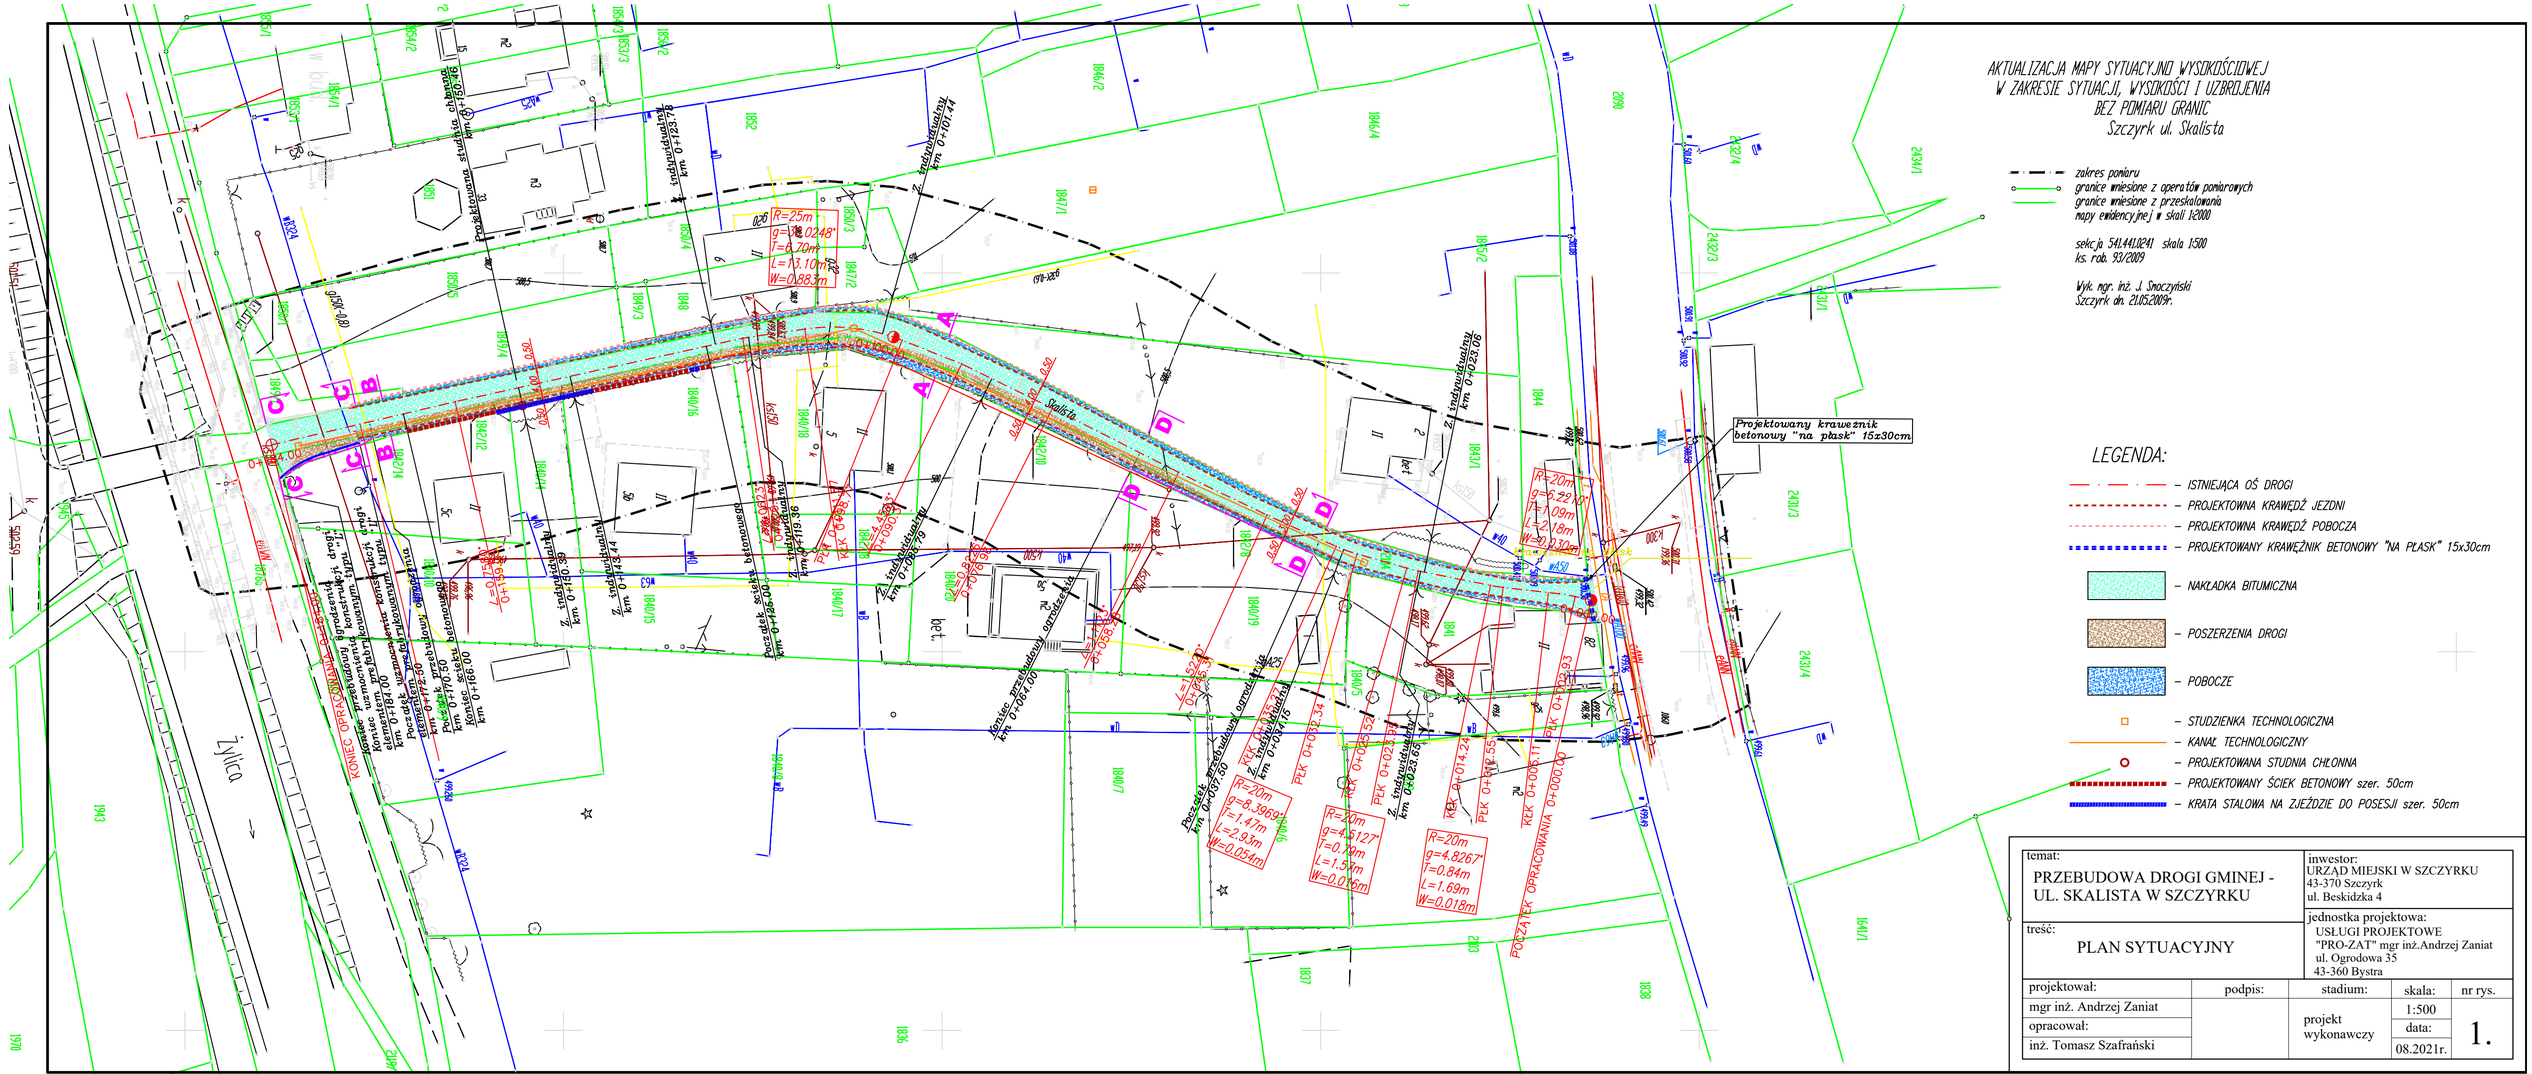
AKTUALIZACJA MAPY SYTUACYJNO WYSOKOŚCIOWEJ
W ZAKRESIE SYTUACJI, WYSOKOŚCI I UZBROJENIA
BEZ POMIARU GRANIC
Szczyrk ul. Skalista
zakres pomiaru
granice wniesione z operatów pomiarowych
granice wniesione z przeskalowania
mapy ewidencyjnej w skali 1:2000
sekcja 541.44.10.241 skala 1:500
ks. rob. 93/2009
Wyk. mgr. inż. J. Snoczyński
Szczyrk dn. 21.05.2009r.
LEGENDA:
– ISTNIEJĄCA OŚ DROGI
– PROJEKTOWNA KRAWĘDŹ JEZDNI
– PROJEKTOWNA KRAWĘDŹ POBOCZA
– PROJEKTOWANY KRAWĘŻNIK BETONOWY "NA PŁASK" 15x30cm
– NAKŁADKA BITUMICZNA
– POSZERZENIA DROGI
– POBOCZE
– STUDZIENKA TECHNOLOGICZNA
– KANAŁ TECHNOLOGICZNY
– PROJEKTOWANA STUDNIA CHŁONNA
– PROJEKTOWANY ŚCIEK BETONOWY szer. 50cm
– KRATA STALOWA NA ZJEŹDZIE DO POSESJI szer. 50cm
Projektowany krawężnik betonowy "na płask" 15x30cm
Skalista
Żywica
temat:
PRZEBUDOWA DROGI GMINEJ - UL. SKALISTA W SZCZYRKU
inwestor:
URZĄD MIEJSKI W SZCZYRKU
43-370 Szczyrk
ul. Beskidzka 4
treść:
PLAN SYTUACYJNY
jednostka projektowa:
USŁUGI PROJEKTOWE
"PRO-ZAT" mgr inż.Andrzej Zaniat
ul. Ogrodowa 35
43-360 Bystra
projektował:
mgr inż. Andrzej Zaniat
opracował:
inż. Tomasz Szafrański
podpis:
stadium:
projekt wykonawczy
skala:
1:500
data:
08.2021r.
nr rys.
1.