


PRZEKRÓJ TYPOWY A-A
KM 0+000,00÷0+154,00

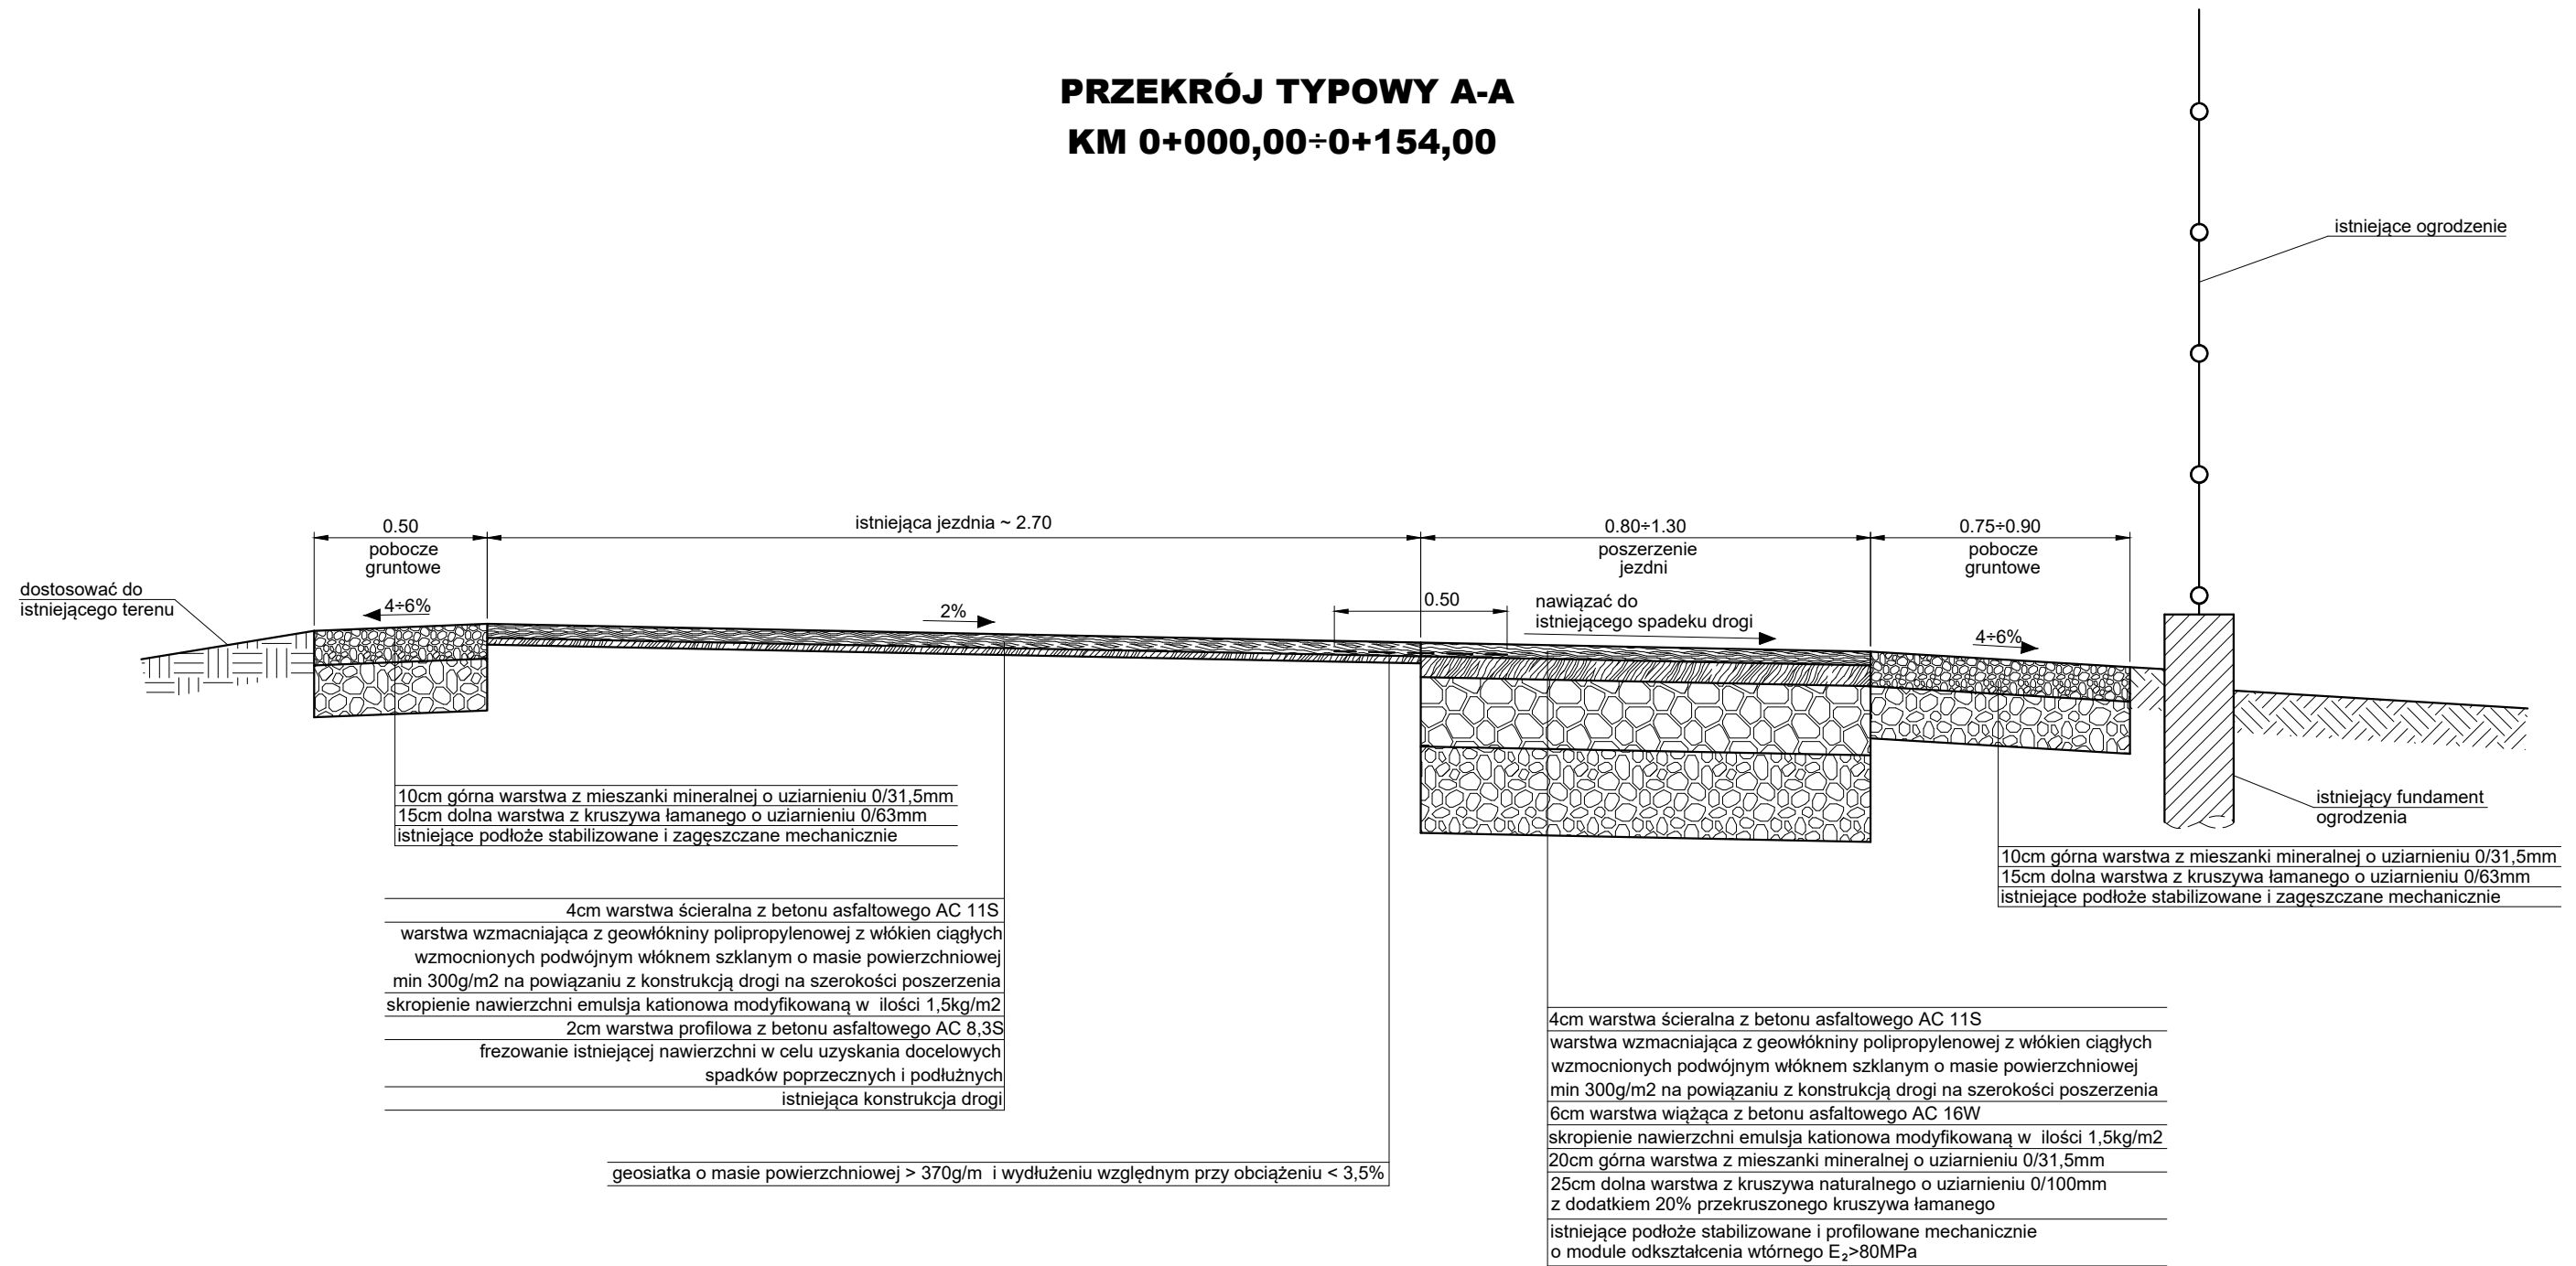

| | | | | |
|--|---------|---|--------|------------|
| temat: PRZEBUDOWA DROGI GMINEJ - UL. SKALISTA W SZCZYRKU | | inwestor: URZĄD MIEJSKI W SZCZYRKU 43-370 Szczyrk ul. Beskidzka 4 | | |
| treść: PRZEKRÓJ TYPOWY A-A | | jednostka projektowa: USŁUGI PROJEKTOWE "PRO-ZAT" mgr inż. Andrzej Zaniat ul. Ogrodowa 35 43-360 Bystra | | |
| projektował: mgr inż. Andrzej Zaniat | podpis: | stadium: | skala: | nr rys. |
| opracował: inż. Tomasz Szafranski | | projekt wykonawczy | 1:20 | 2.1 |