


# WIDOK A-A (od strony posesji)

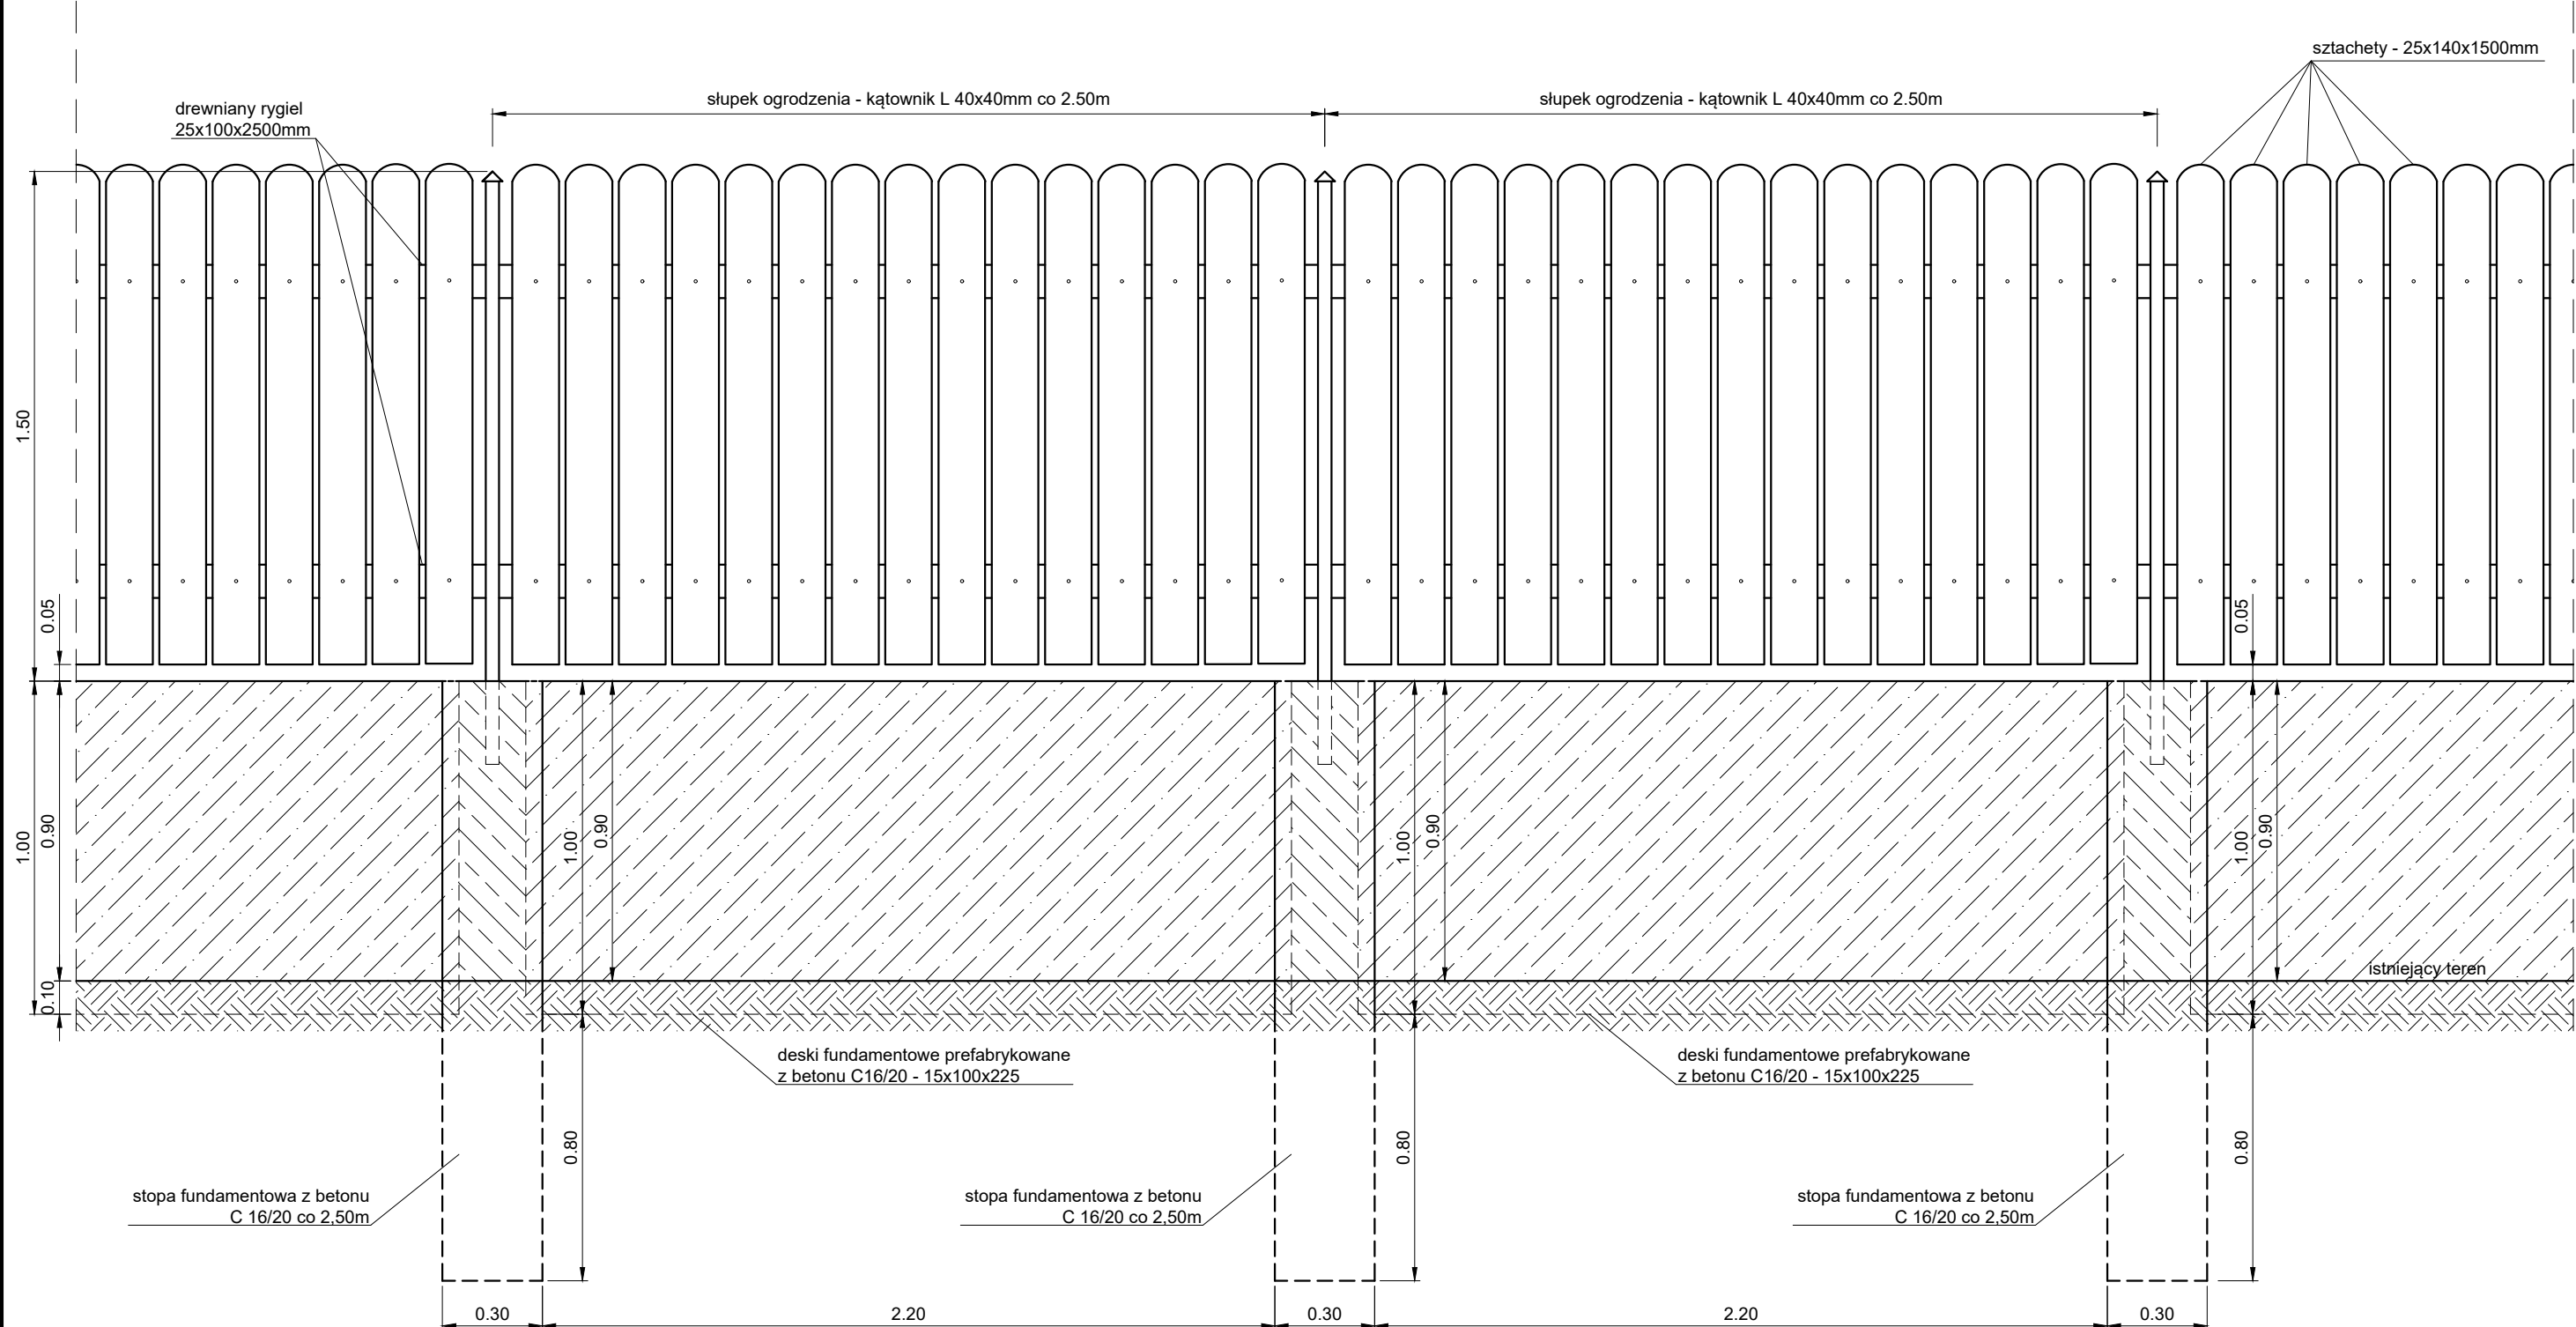

temat: <b>PRZEBUDOWA DROGI GMINEJ - UL. SKALISTA W SZCZYRKU</b>		inwestor: URZĄD MIEJSKI W SZCZYRKU 43-370 Szczyrk ul. Beskidzka 4		
treść: <b>WIDOK A-A Z BOKU</b>		jednostka projektowa: USŁUGI PROJEKTOWE "PRO-ZAT" mgr inż. Andrzej Zaniat ul. Ogrodowa 35 43-360 Bystra		
projektował: mgr inż. Andrzej Zaniat	podpis:	stadium:	skala:	nr rys.
opracował: inż. Tomasz Szafrąński		projekt wykonawczy	1:20	<b>2.3.2</b>