


PRZEKRÓJ TYPOWY D-D KM 0+037,50÷0+064,00

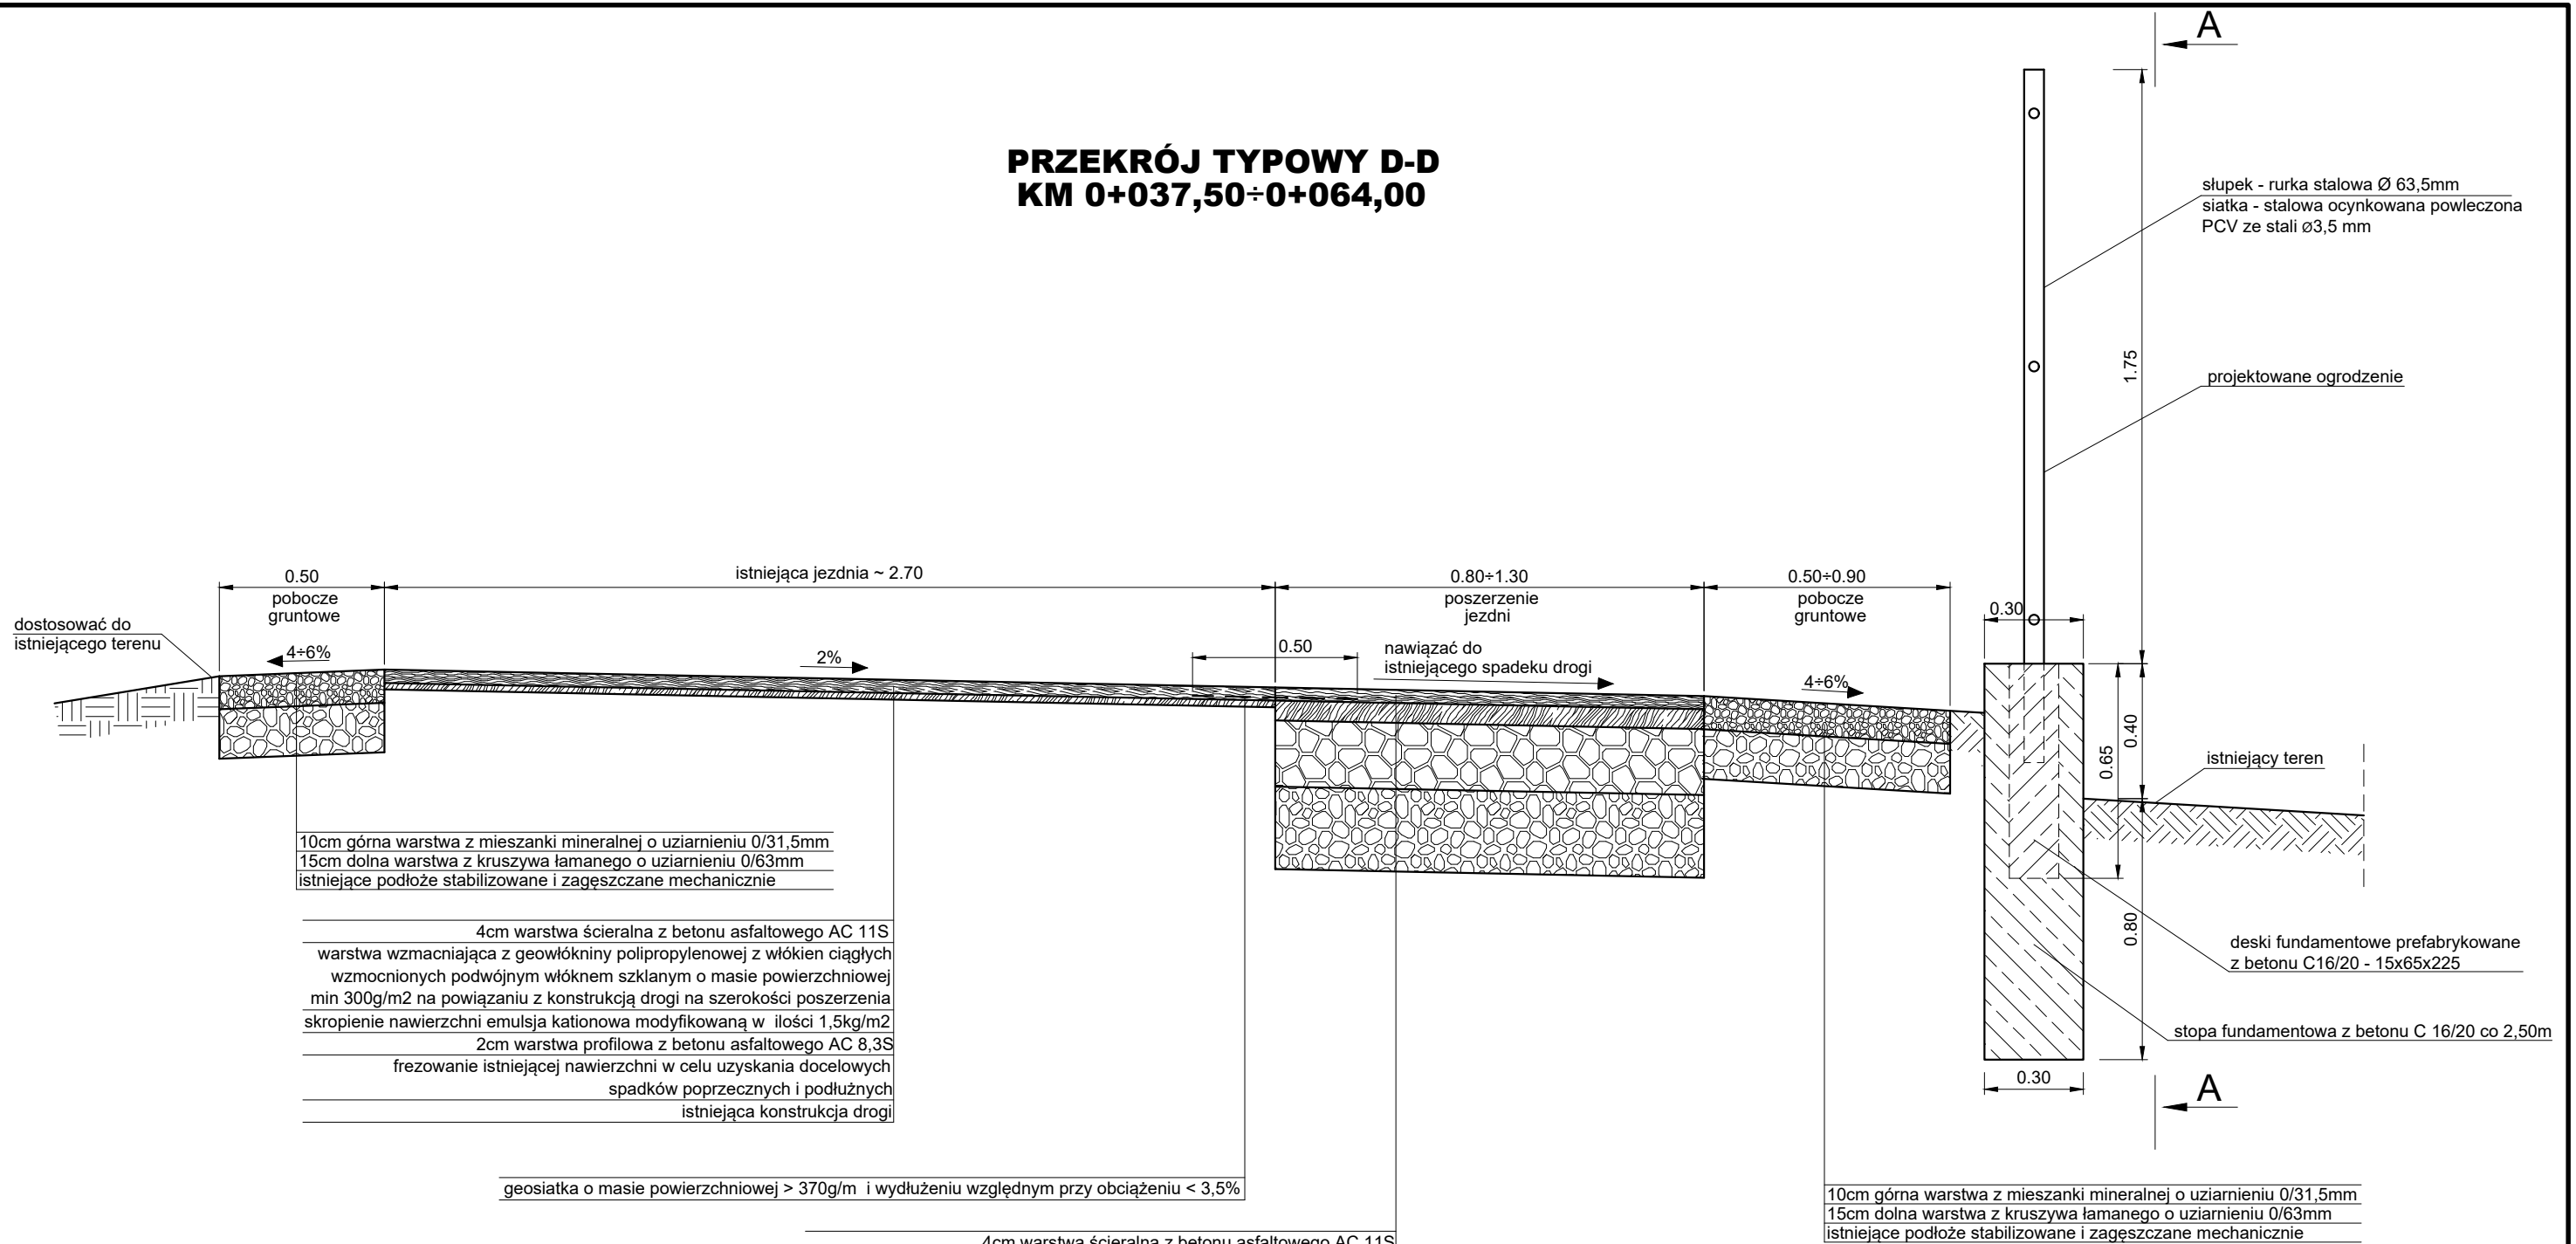

temat: PRZEBUDOWA DROGI GMINEJ - UL. SKALISTA W SZCZYRKU		inwestor: URZĄD MIEJSKI W SZCZYRKU 43-370 Szczyrk ul. Beskidzka 4		
treść: PRZEKRÓJ TYPOWY D-D		jednostka projektowa: USŁUGI PROJEKTOWE "PRO-ZAT" mgr inż. Andrzej Zaniat ul. Ogrodowa 35 43-360 Bystra		
projektował: mgr inż. Andrzej Zaniat	podpis:	stadium:	skala:	nr rys.
opracował: inż. Tomasz Szafrąński		projekt wykonawczy	1:20	2.4.1