


WIDOK A-A (od strony posesji)

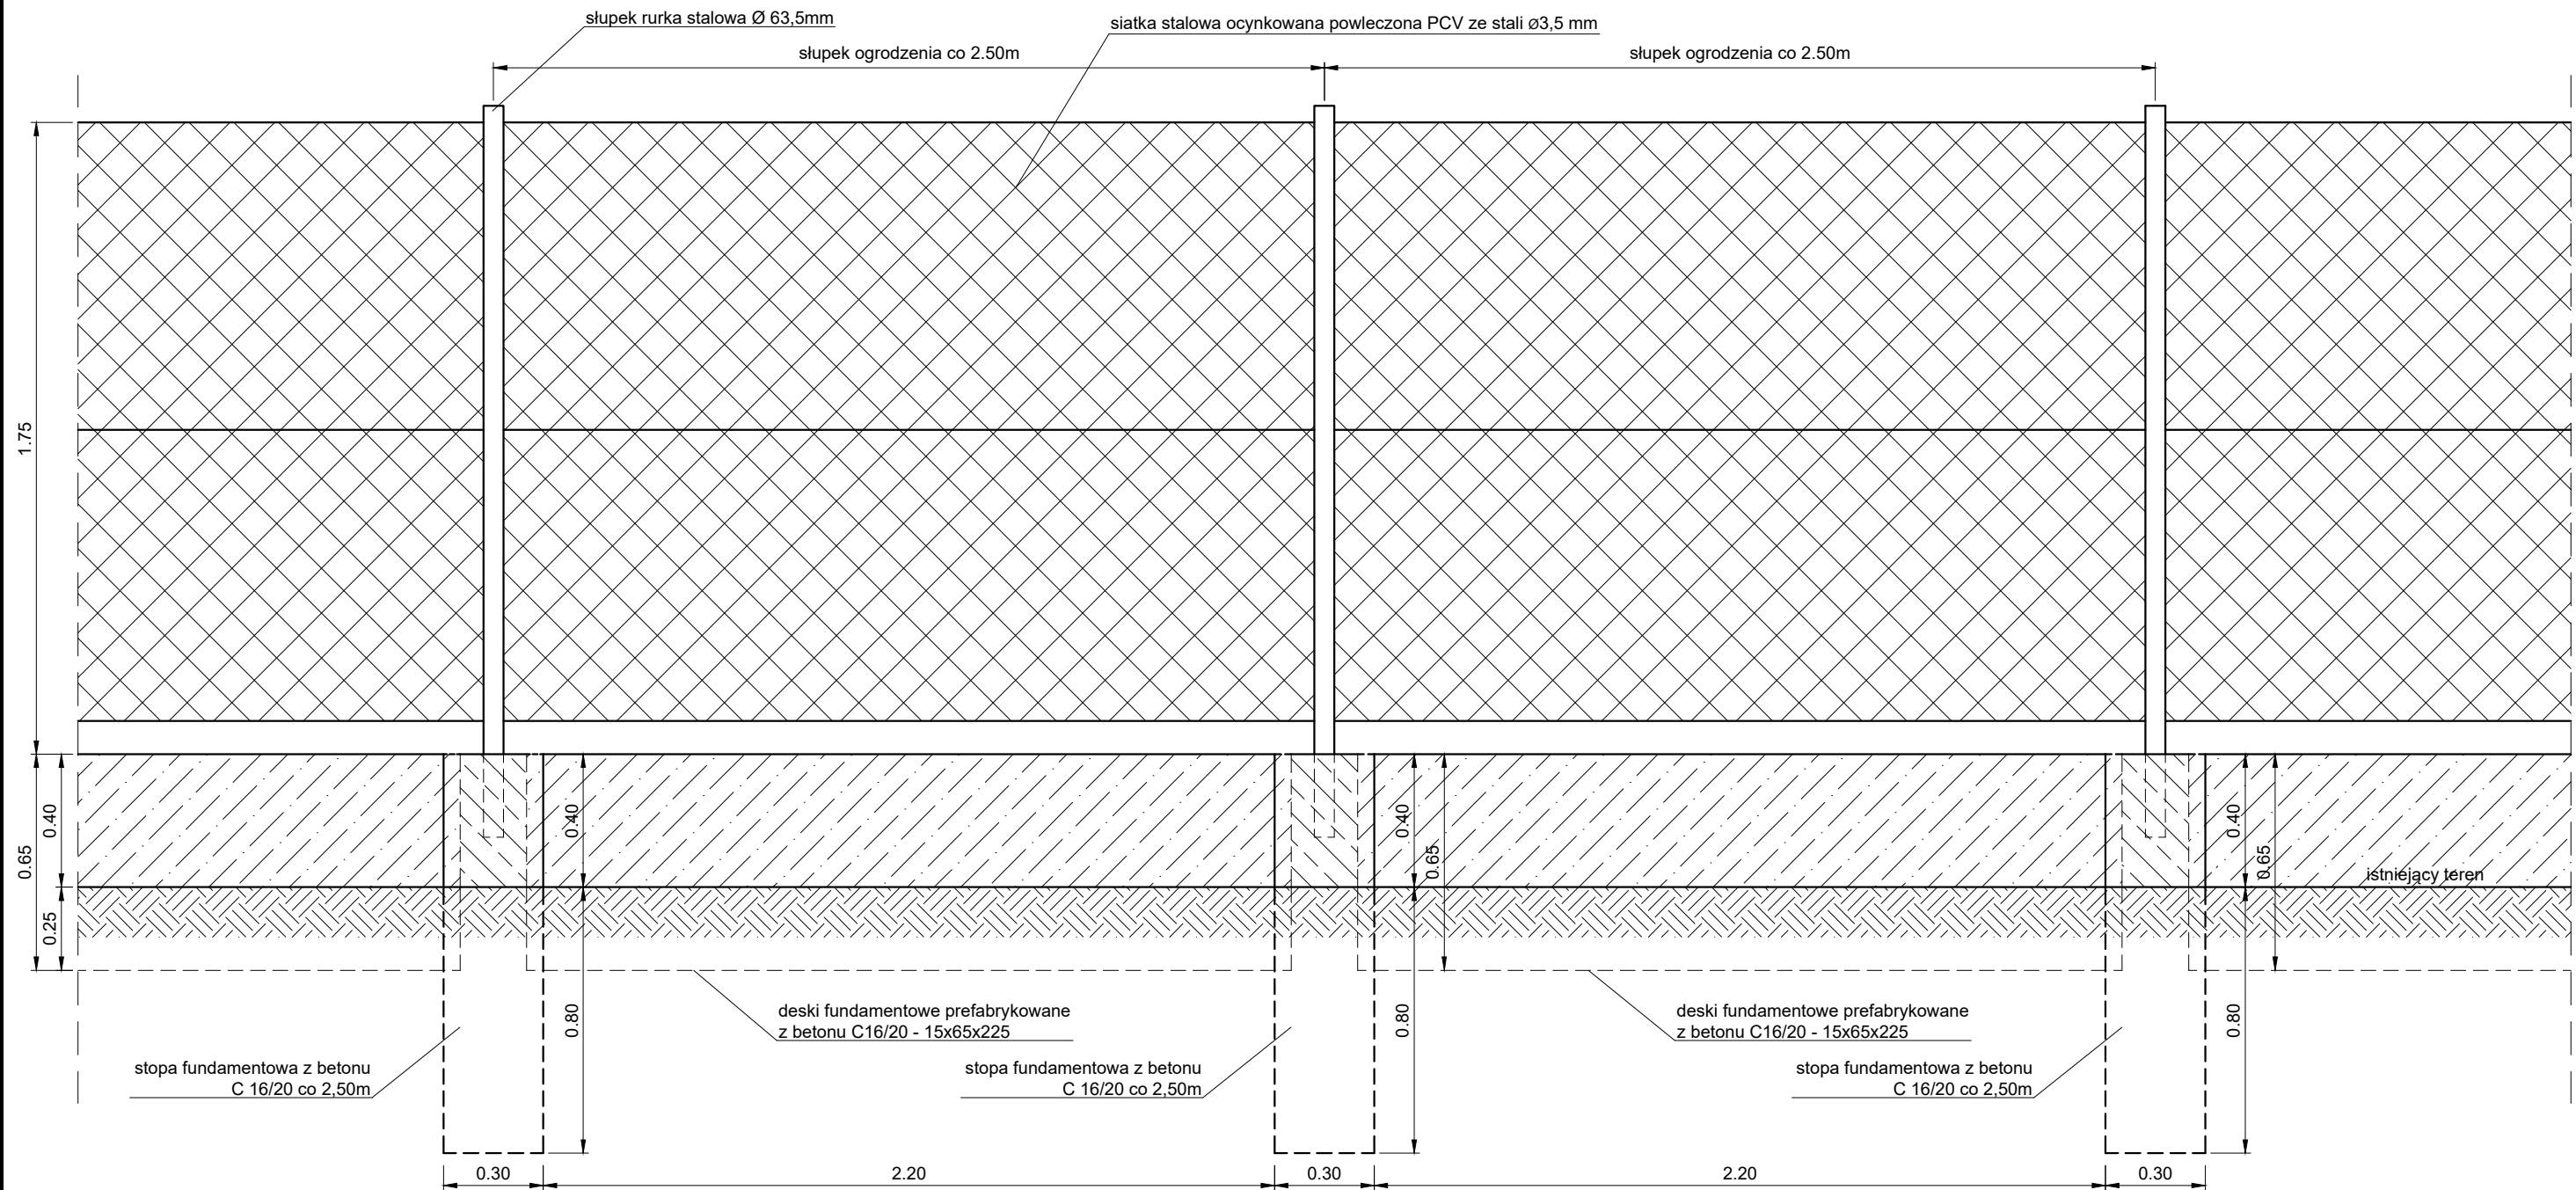

temat: PRZEBUDOWA DROGI GMINEJ - UL. SKALISTA W SZCZYRKU		inwestor: URZĄD MIEJSKI W SZCZYRKU 43-370 Szczyrk ul. Beskidzka 4		
treść: <p style="text-align: center;">WIDOK A-A Z BOKU</p>		jednostka projektowa: USŁUGI PROJEKTOWE "PRO-ZAT" mgr inż. Andrzej Zaniat ul. Ogrodowa 35 43-360 Bystra		
projektował: mgr inż. Andrzej Zaniat	podpis:	stadium: projekt wykonawczy	skala: 1:20	nr rys. 2.4.2
opracował: inż. Tomasz Szafrński				