



PRZEKRÓJ PRZEZ KANAŁ TECHNOLOGICZNY

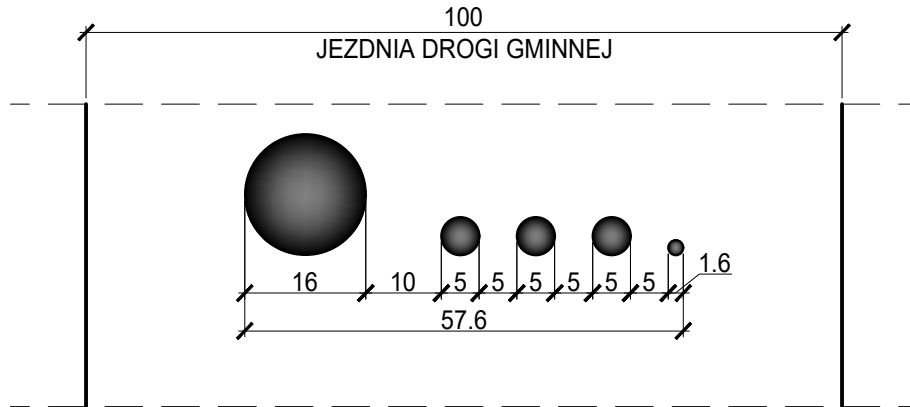

PRZEKRÓJ PRZEZ KANAŁ TECHNOLOGICZNY NA WYSOKOŚCI STUDNI

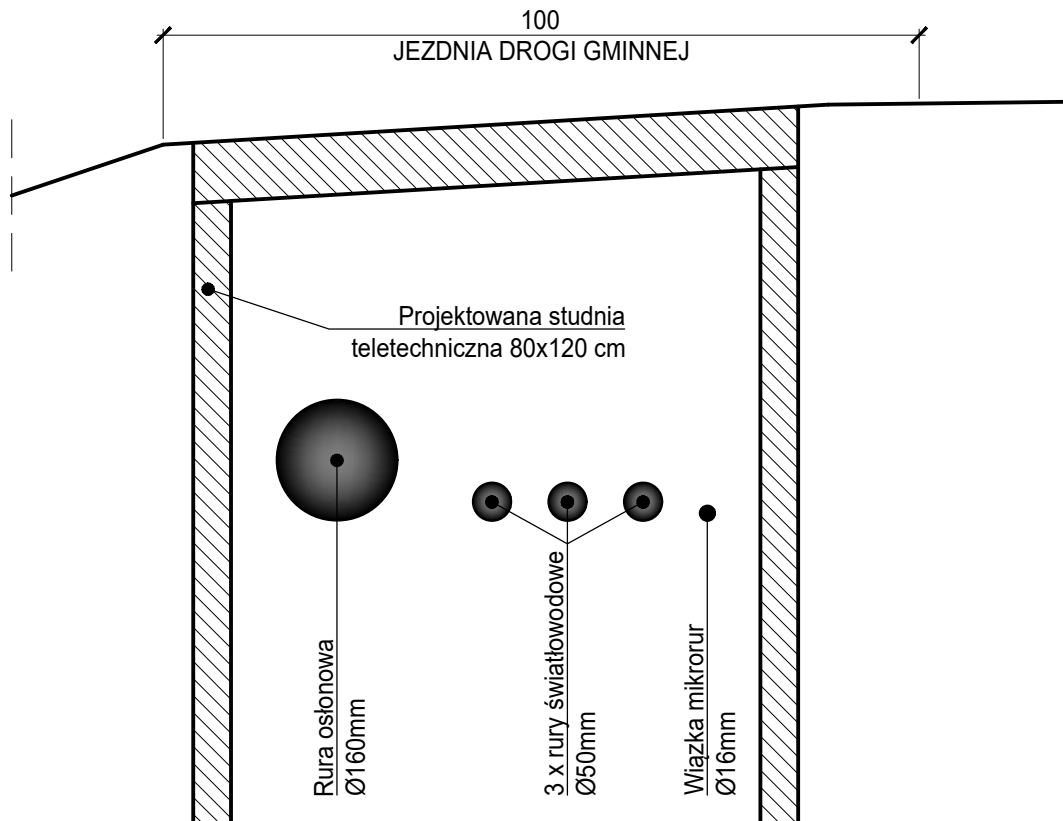

temat:

PRZEBUDOWA DROGI GMINNEJ -
UL. SKALISTA W SZCZYRKU

inwestor:

URZĄD MIEJSKI W SZCZYRKU
43-370 Szczyrk
ul. Beskidzka 4

treść:

KANAŁ TECHNOLOGICZNY

jednostka projektowa:

USŁUGI PROJEKTOWE
"PRO-ZAT" mgr inż. Andrzej Zaniat
ul. Ogrodowa 35
43-360 Bystra

projektował:

mgr inż. Andrzej Zaniat

podpis:

stadium:

projekt
wykonawczy

skala:

1:20

nr rys.

2.8

opracował:

inż. Tomasz Szafrąński