


PRZEKRÓJ TYPOWY B-B (w km 0+081,00 ÷ 0+315,00)
/DROGA KLASY D/

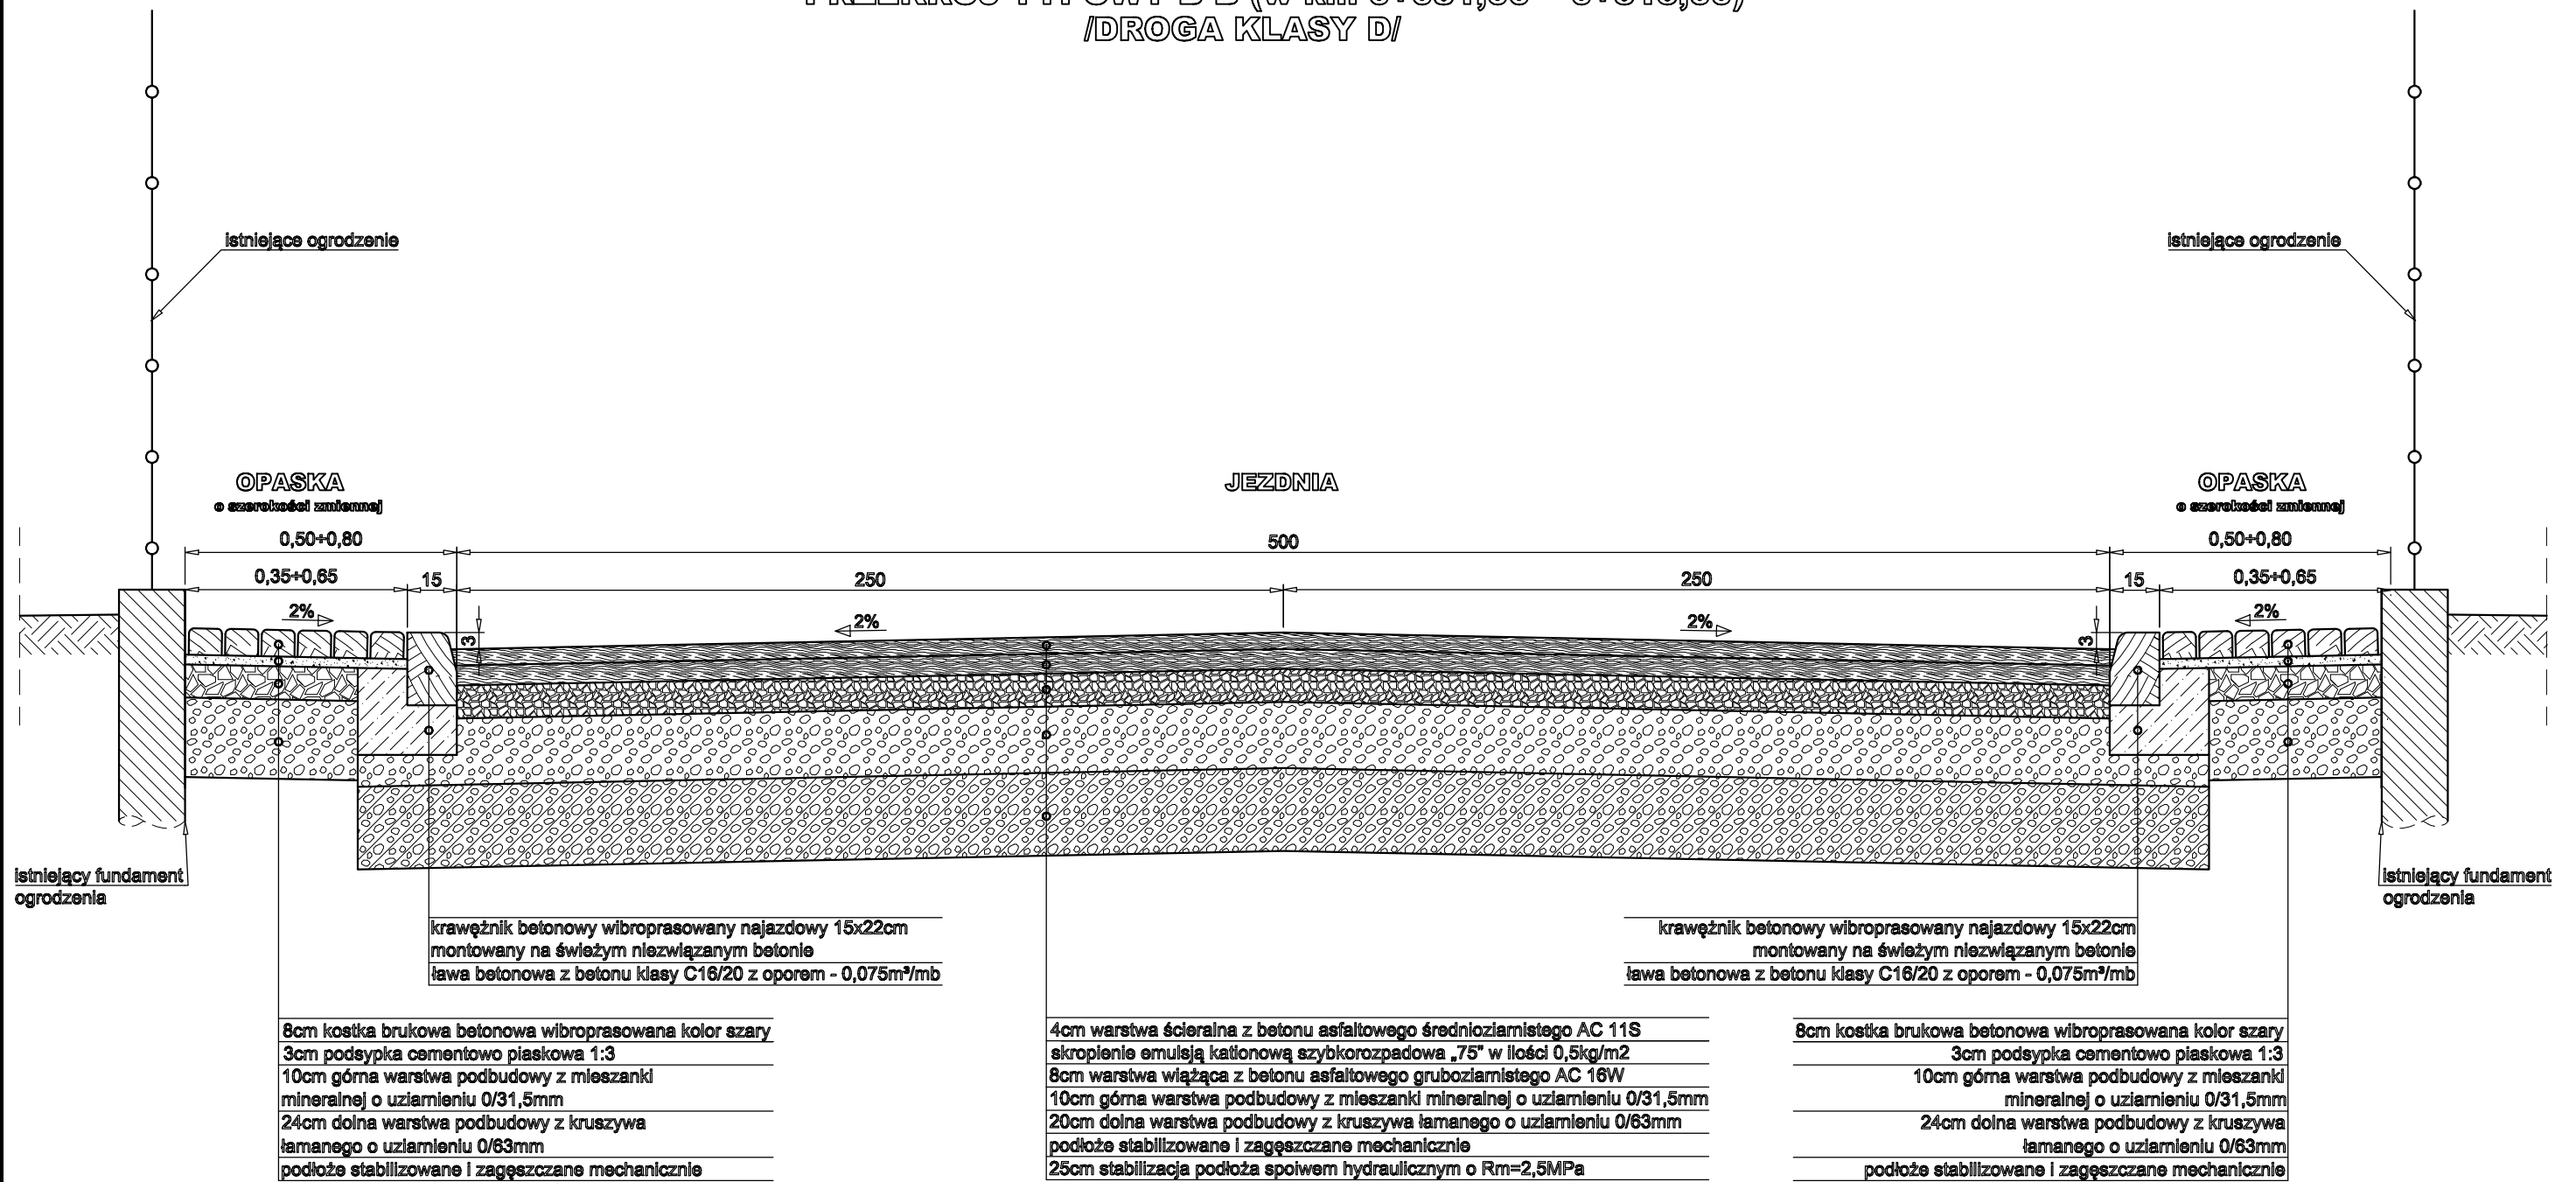

temat: PRZEBUDOWA DROGI GMINNEJ UL. KOLOROWEJ W SZCZYRKU		inwestor: GMINA SZCZYRK 43-370 Szczyrk ul. Beskidzka 4		
treść: PRZEKRÓJ TYPOWY B-B		jednostka projektowa: USŁUGI PROJEKTOWE "TOM-CAD" mgr inż. Tomasz Szafranski ul. Bracka 30 34-300 Żywiec		
zespół projektowy:	podpis:	stadium:	skala:	nr rys.
projektował: mgr inż. Lech Marcisz upr. AG.IL.4/2/131-2/8/2001 specjalność: konstrukcyjno-budowlana	T.Szafranski	projekt wykonawczy	1:20	2.2.
sprawdził: mgr inż. Grzegorz Głanowski upr. SLK/3645/PWOD/11 specjalność: drogowej		data:		
opracował: mgr inż. Tomasz Szafranski		08.10.2018r.		