

Kopia
z mapy zasadniczej

Skala 1: 1000

Nr zam. 5289 /2011

PROSTY
Kamila Marzeczek
Inżynier


Starosta Bielski

Powiatowy Ośrodek Dokumentacji Geodezyjnej
i Kartograficznej w Bielsku-Białej
Zgodnie z art. 18 ustawy z dnia 17 maja 1989 r.
Prawo geodezyjne i kartograficzne (t.j. Dz.U. nr 100,
poz. 1086 z 2000 r. ze zm.) rozpowszechnianie,
rozprowadzanie oraz reprodukcowanie w celu
rozpowszechniania i rozprowadzania niniejszej mapy 0.1
wymaga zezwolenia Starosty Bielskiego.
Bielsko-Biała, 11 kwietnia, 2011 r.

Starosta Bielski

Powiatowy Ośrodek Dokumentacji
Geodezyjnej i Kartograficznej
Poświadczam zgodność niniejszej mapy
z oryginałem przyjętym do państwowego
zasobu geodezyjnego i kartograficznego
w dniu 28.04.2010 r. i zaewidencjonowanym
pod nr KERG 74/2010

**Niniejsza mapa nie może służyć
dla celów projektowych**

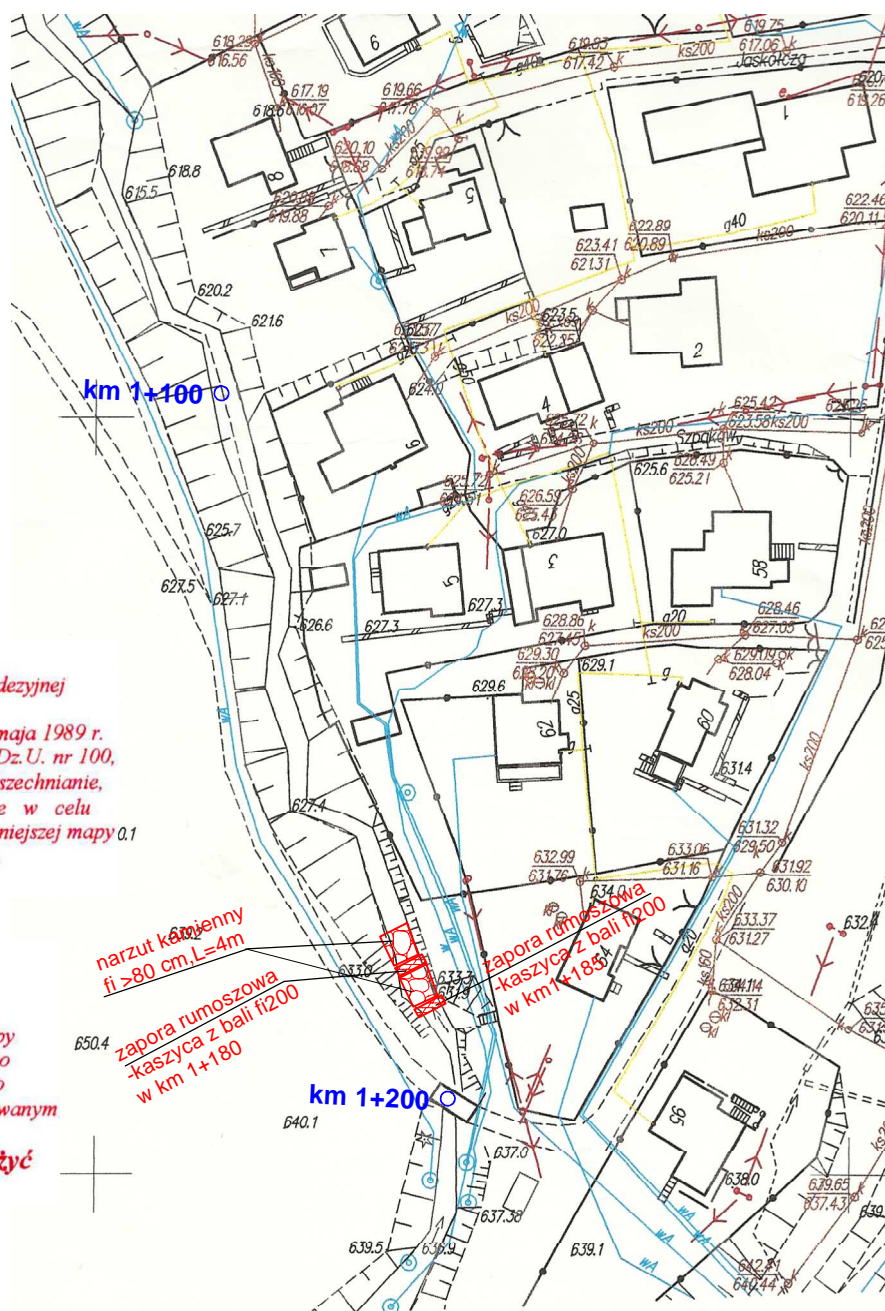

Nazwa opracowania	Uproszczona dokumentacja techniczna				
	Imię i Nazwisko Nr uprawnień		Podpis	Nazwa opracowania	
Autor	mgr inż. Krzysztof Liszkowski Upr. bud. Nr 30/2000 Specjalność : konstrukcyjno-budowlana			Naprawa zniszczonego w czasie powodzi koryta potoku Dunacie na całym odcinku, punktowe umocnienie brzegu - skarpy ul. Słowików, naprawa zapór rumoszowych etap II. Remont wymytej skarpy drogi na ul. Słowików (0+025-0+075) w m. Szczyrk, gm. Szczyrk, pow. bielski, woj. śląskie	
Inwestor	Urząd Miejski w Szczyrku, ul. Beskidzka 4, 43-370 Szczyrk				
Data lipiec 2012	Stadium Uproszczona dokumentacja techniczna	Nazwa rysunku: Mapa sytuacyjno-wysokościowa		Skala 1 : 1000	Rys.nr: 2/3