



P.p. 592.00 m.n p.m. A4

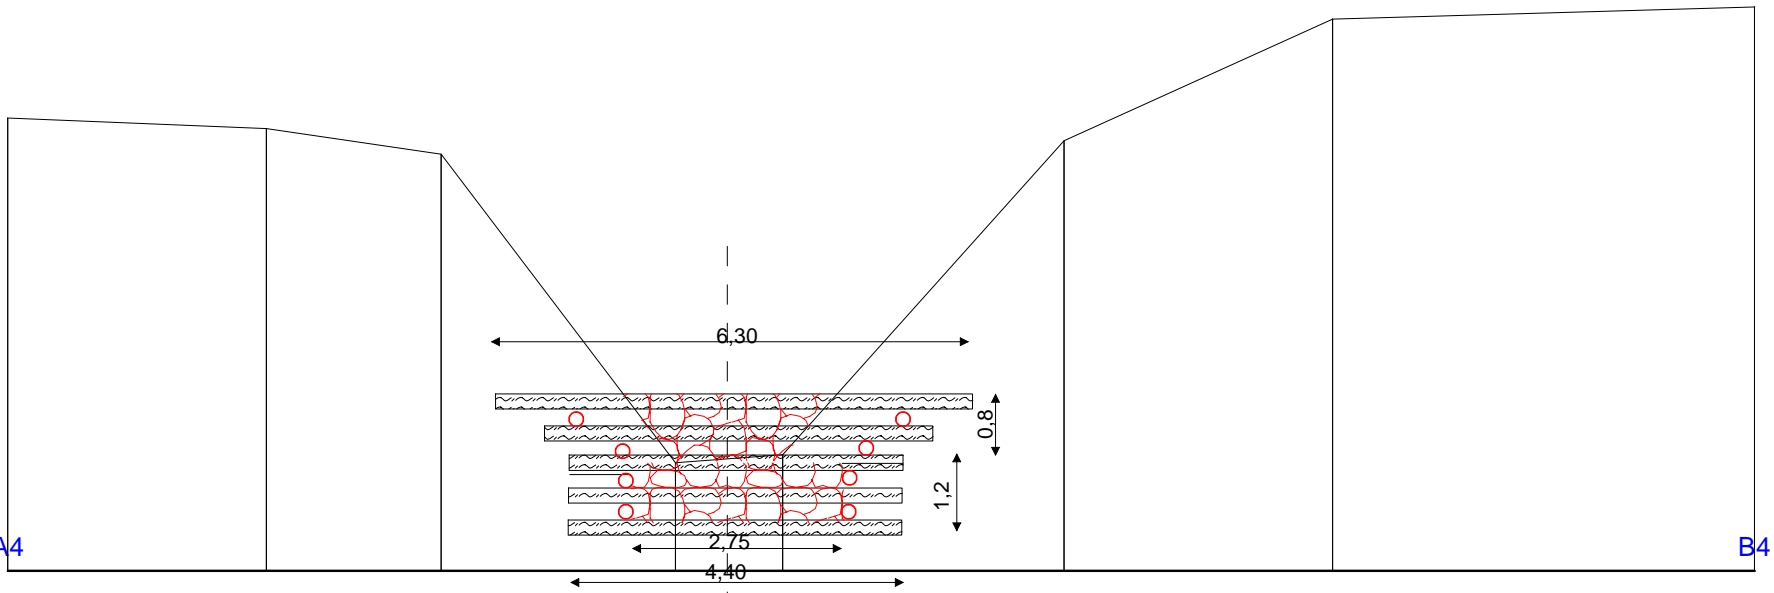

B4

RZĘDNA TERENU	598.00	597.86	597.52	593.43	593.54	597.70	599.31	599.47
ODLEGŁOŚCI	0.00	3.42	5.73	8.83	10.25	13.97	17.52	23.10

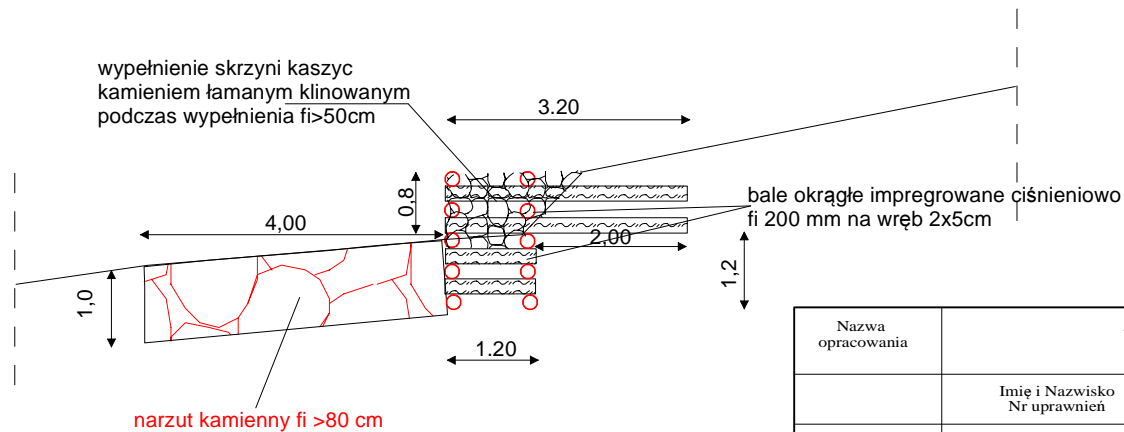

Nazwa opracowania	Uproszczona dokumentacja techniczna			
	Imię i Nazwisko Nr uprawnień	Podpis	Nazwa opracowania	
Autor	mgr inż. Krzysztof Liszkowski Upr. bud. Nr 30/2000 Specjalność : konstrukcyjno-budowlana		Naprawa zniszczonego w czasie powodzi koryta potoku Dunacie na całym odcinku, punktowe umocnienie brzegu - skarpy ul. Słowików, naprawa zapór rumoszowych etap II.	
Inwestor	Urząd Miejski w Szczyrku, ul. Beskidzka 4, 43-370 Szczyrk		Remont wymytej skarpy drogi na ul. Słowików (0+025-0+075) w m. Szczyrk, gm. Szczyrk, pow. bielski, woj. śląskie	
Data lipiec 2012	Stadium Uproszczona dokumentacja techniczna	Nazwa rysunku: Przekrój poprzeczny	Skala 1 : 100	Rys.nr: 5