


# TYP BUDOWLI

Skala 1:50

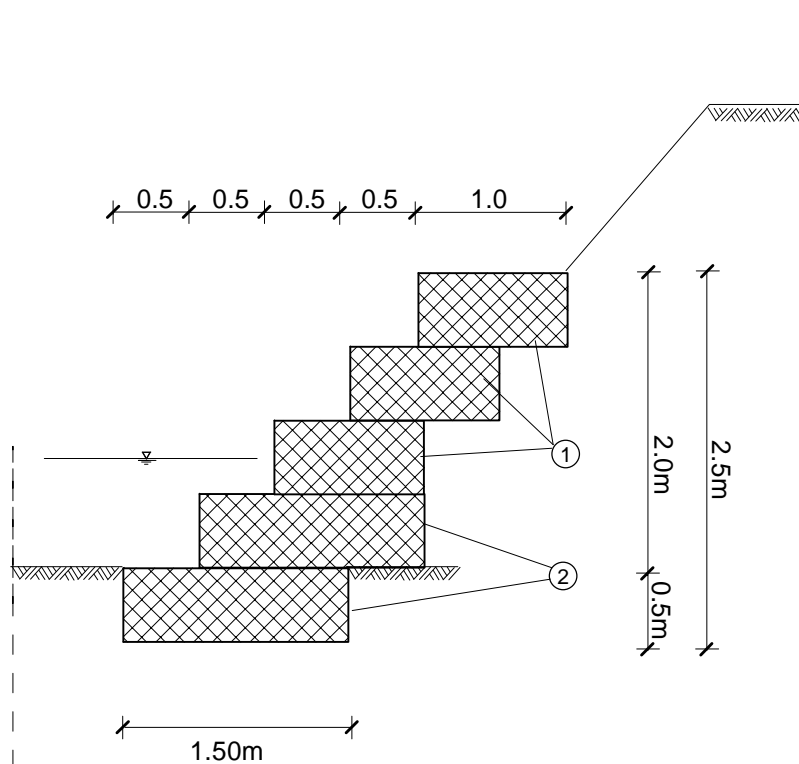

Kosze siatkowo-kamienne  
o wymiarach:

- ① - 5.0x1.0x0.5 m
- ② - 5.0x1.5x0.5 m

Nazwa opracowania	<b>Uproszczona dokumentacja techniczna</b>			
	Imię i Nazwisko Nr uprawnień	Podpis	Nazwa opracowania	
Autor	mgr inż. Krzysztof Liszkowski Upr. bud. Nr 30/2000 Specjalność : konstrukcyjno-budowlana		Naprawa zniszczonego w czasie powodzi koryta potoku Dunacie na całym odcinku, punktowe umocnienie brzegu - skarpy ul. Słowików, naprawa zapór rumoszowych etap II. Remont wymytej skarpy drogi na ul. Słowików (0+025-0+075) w m. Szczyrk, gm. Szczyrk, pow. bielski, woj. śląskie	
Inwestor	Urząd Miejski w Szczyrku, ul. Beskidzka 4, 43-370 Szczyrk			
Data lipiec 2012	Stadium <b>Uproszczona dokumentacja techniczna</b>	Nazwa rysunku: Typ budowli	Skala <b>1 : 50</b>	Rys.nr: <b>6-1</b>