


Gurt betonowy nr 11  
km 0+320  
skala 1:50

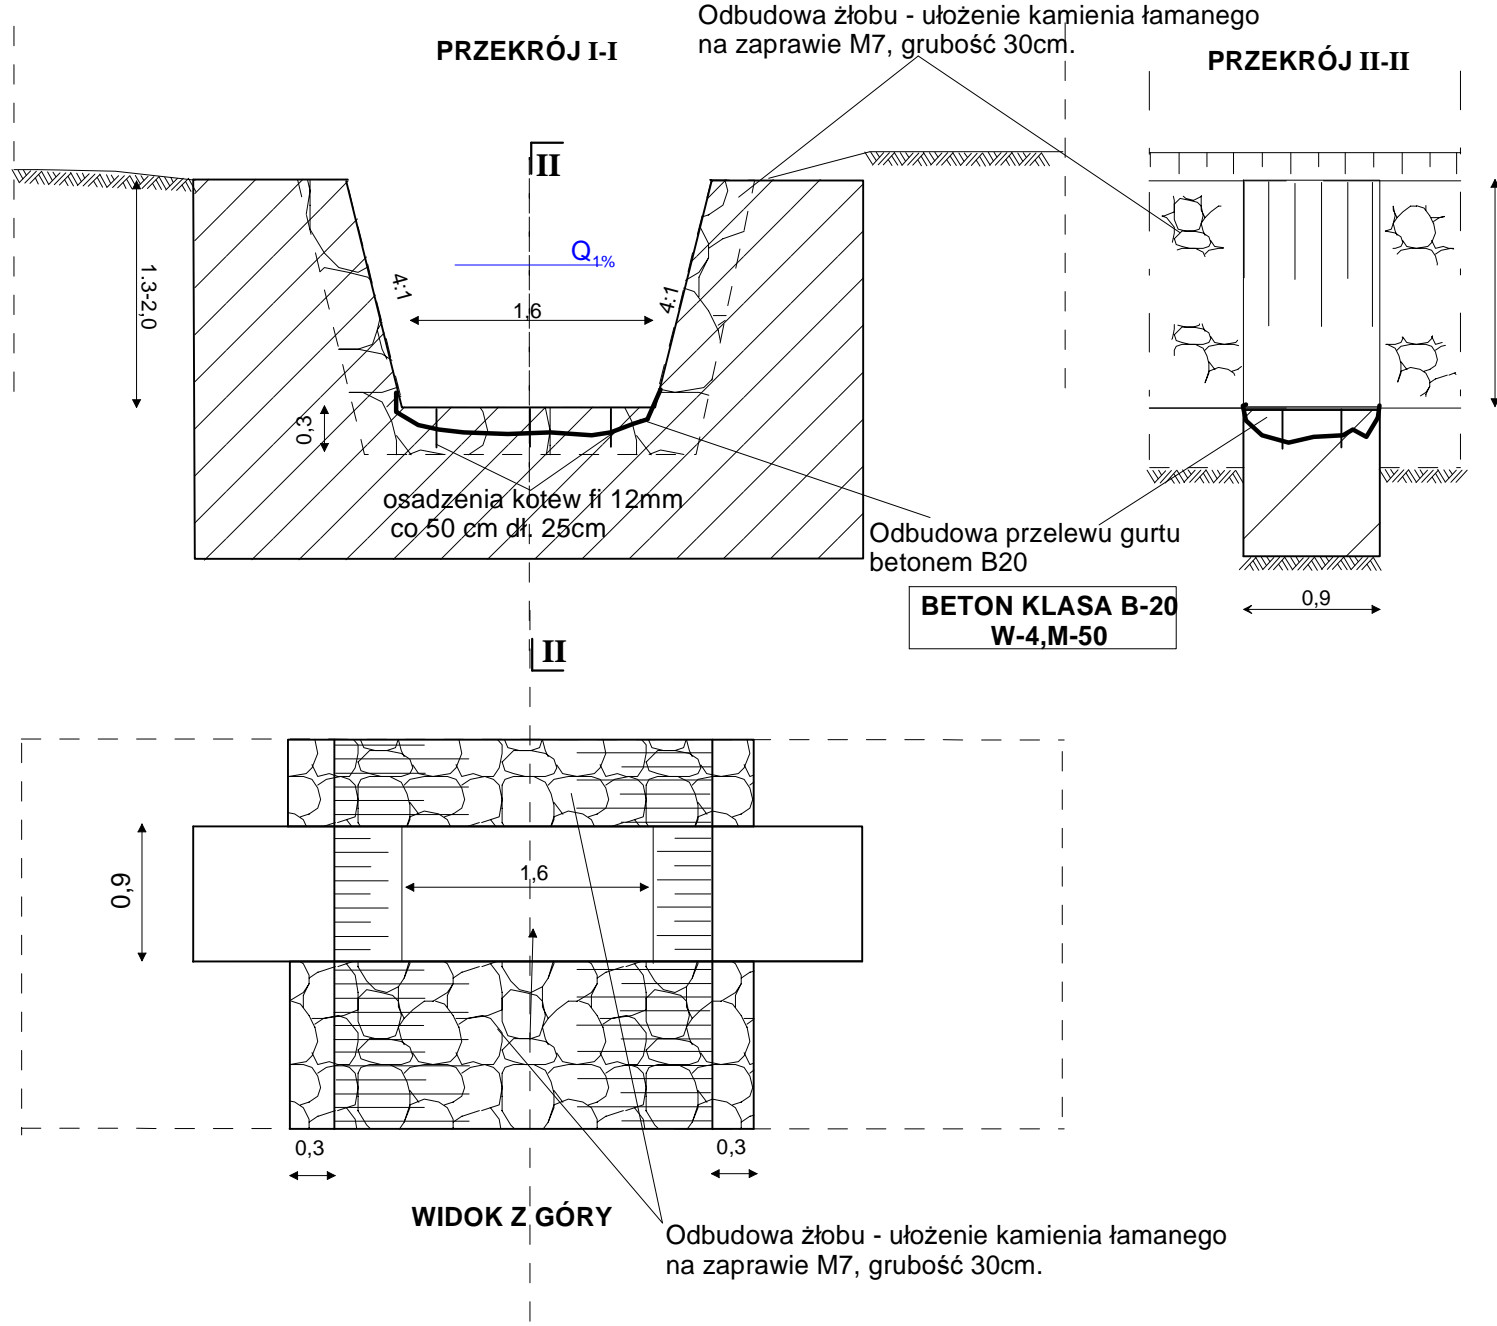

Uproszczona dokumentacja techniczna			
Nazwa opracowania	Imię i Nazwisko Nr uprawnień	Podpis	Nazwa opracowania
Autor	mgr inż. Krzysztof Liszkowski Upr. bud. Nr 30/2000 Specjalność: konstrukcyjno-budowlana		Naprawa zniszczonego w czasie powodzi koryta potoku Dunacie na całym odcinku, punktowe umocnienie brzegu - skarpy ul. Słowików, naprawa zapor rumoszowych etap II. ul. Słowików, naprawa zapor rumoszowych etap II.
Investor	Urząd Miejski w Szczyrku, ul. Beskidzka 4, 43-370 Szczyrk		Remont wymytej skarpy drogi na ul. Słowików (0+025-0+075) w m. Szczyrk, gm. Szczyrk, pow. bielski, woj. śląskie
Data lipiec 2012	Stadium Uproszczona dokumentacja techniczna		Nazwa rysunku: Typ budowli
			Skala Typ budowli <b>1 : 50</b>
			Rysunek: <b>6/2</b>