

PROJEKT BUDOWLANO-WYKONAWCZY

OBIEKT: Przebudowa linii energetycznej niskiego napięcia przy ul. Myśliwskiej w Szczyrku.

TEMAT: Przebudowa kablowych linii oświetlenia ulicznego kolidujących z budową kanalizacji sanitarnej przy ul. Myśliwskiej w Szczyrku.

INWESTOR : Urząd Miasta Szczyrk
43-370 Szczyrk ul. Beskidzka 4

ENION S.A. Oddział w Bielsku-Białej
Rejon Dystrybucji Żywiec
34-300 Żywiec, ul. Wesoła 69
NIP 675-000-12-25 REGON: 350626576-00036
tel. 33 8664600, fax 33 8664702

-4-

ENION S.A. Oddział w Bielsku-Białej Beskidzka Energetyka Rejon Dystrybucji Żywiec	
UZGODNIONO PROJEKT	
PROJ. <i>088</i>	<i>PRZEBUDOWA OŚWIETLENIA</i>
Pismem <i>DE/RD-4/ZSI</i> <i>326</i>	z dnia <i>22.07.2010</i>
Uzgodnienie jest ważne do dnia <i>22.07.2012</i>	
<i>326</i>	Dyrektor.....
nr rejestru ZS	Rejon Dystrybucji Żywiec

mgr inż. Janusz Juraszek

Projektował :

JAN GÓRNY
43-370 Szczyrk, ul. Kasztanowa 5
Uprawnienia budowlane do projektowania
i kierowania w zakresie sieci, instalacji i urządzeń
elektrycznych i elektroenergetycznych
Nr ewid. 33/98 B-B w ograniczonym zakresie

Lipiec, 2010

1. SPIS TREŚCI.

1. Część prawna.

- 1.1. Warunki techniczne przebudowy nr OBB/RD4/ZS/AK/2861/2010 z dnia 23-06-2010 wydane przez Rejon Dystrybucji Żywiec.
- 1.2. Opinia Zespołu Uzgadniania Dokumentacji Projektowej GK.SD.7442-315/10 z dnia 20-05-2010.
- 1.3. Mapa sytuacyjno-wysokościowa i ewidencyjna.
- 1.4. Wykaz właścicieli działek.
- 1.5. Wypis z rejestru gruntów.
- 1.6. Postanowienie WDU/DFAM/5425/L-97/7561/10 z dnia 21-06-2010r.
- 1.7. Decyzja WDU/DFAM/5425/L-97/4477/10 z dnia 19-04-2010r.
- 1.8. Uzgodnienie z Urzędami i Instytucjami.

2. Opis techniczny.

- 2.1. Podstawa opracowania.
- 2.2. Zakres opracowania.
- 2.3. Stan istniejący.
- 2.4. Stan projektowany.
- 2.5. Trasa linii kablowych.
- 2.6. Ochrona od porażen prądem elektrycznym.
- 2.7. Uwagi końcowe.

3. Zestawienie materiałów.

- 3.1. Zestawienie materiałów na przebudowę kablowych linii oświetleniowych.

4. Informacja dotycząca BIOZ.

5. Rysunki.

- 5.1. Orientacja w skali 1:10000 rys. nr 1.
- 5.2. Plan sytuacyjny trasy linii oświetleniowej w skali 1:500 rys. nr 2.
- 5.3. Wyrys z mapy ewidencyjnej gruntów w skali 1 : 2000 rys. nr 3.

6. Wypis i wyrys z planu zagospodarowania przestrzennego.

7. Przedmiar robót i kosztorys inwestorski.

2.OPIS TECHNICZNY.

2.1. Podstawa opracowania.

- a) zlecenie Inwestora.
- b) Warunki techniczne przebudowy wydane przez Rejon Dystrybucji Żywiec.
- c) Opinia ZUDP.
- d) Wykaz właścicieli działek.
- e) Uzgodnienia branżowe.
- f) Obowiązujące normy i przepisy.

2.2.Zakres opracowania.

Opracowanie obejmuje przebudowę kablowych linii oświetlenia ulicznego typu YAKY 4x35mm² na długości 75mb oraz zabezpieczenie rurami ochronnymi typu DVK 110mm dł. 4 x 2mb linii kablowych niskiego napięcia i oświetlenia ulicznego kolidujących z projektowaną kanalizacją.

2.3.Stan istniejący.

Obecnie pod chodnikiem na działkach nr 5566 i 3976 na których zlokalizowana ma być projektowana inwestycja przebiega linia kablowe oświetlenia ulicznego zasilana ze stacji transformatorowej Szczyrk RS-Parking S-40183. W/w linie kolidują z projektowaną budową kanalizacji sanitarnej, zachodzi więc konieczność ich przebudowy.

2.4.Stan projektowany.

Projektuje się następujący zakres prac:

- a) Budowę kablowej linii oświetlenia ulicznego typu YAKY 4x35mm² w rurze ochronnej D.V.K. 110mm o długości całkowitej 75m pomiędzy istniejącymi lampami oświetlenia ulicznego na odcinku kolizji z projektowaną kanalizacją.
- b) Odkopanie i zabudowę rur ochronnych A PS 110mm o dł. 4x2mb na istniejących liniach kablowych Nn i oświetlenia ulicznego typu YAKY 4x120mm² i YAKY 4x35mm² zasilanych ze stacji transformatorowej Szczyrk Świerkowa S-40784 i Szczyrk RS-Parking S-40183 w miejscach skrzyżowań z projektowaną kanalizacją sanitarną.

2.5. Trasa przebudowywanych linii kablowych.

Linie kablowe oświetlenia ulicznego należy prowadzić w odległości 0,6m od granicy chodnika w rurach ochronnych na całej długości na głębokości 0,6mb od projektowanej nawierzchni. Do łączenia oraz wykonania muf dla kabli niskiego napięcia należy stosować zestaw do mufowania ZRM-2. W układaniu kabli należy zachować szczególną ostrożność oraz nie wyginać kabli ponad dopuszczalne promienie gięcia celem uniknięcia uszkodzeń żył i powłoki kabli. Na całej długości trasy kabla należy ułożyć taśmę Fe/Zn 30x4 którą należy trwale połączyć z konstrukcją latarni oświetleniowych. Szczegóły przedstawia plan sytuacyjny trasy kabla rys. nr 2.

2.6. Układanie i montaż kabla.

Kable należy układać zgodnie z w/w zaleceniami na warstwie piasku o grubości 10cm , następnie należy sprawdzić ciągłość żył oraz oporność izolacji. Tak przygotowane kable przysypać 25cm warstwą ziemi bez kamieni , na którą należy rozciągnąć folię koloru niebieskiego oraz taśmę uziemiającą. Rów kablowy w takim stanie należy zgłosić do odbioru robót zanikowych w PE-Szczyrk i jednostkach posiadających uzbrojenie podziemne oraz do inwentaryzacji powykonawczej w Biurze Geodezyjnym. Po dokonaniu odbioru rów kablowy należy zasypać , a nawierzchnię doprowadzić do stanu pierwotnego, odbudowa nawierzchni chodnika ujęta zostanie w projekcie budowy kanalizacji sanitarnej. W związku z powyższym przebudowę kabli należy wykonać w trakcie budowy kanalizacji.

2.8. Ochrona od porażen prądem elektrycznym.

Zgodnie z warunkami przebudowy istniejącą dodatkową ochroną od porażen prądem elektrycznym w liniach Nn układ TT. Ze względu na to że przebudowa linii nie wprowadza zmian w zakres ochrony przeciwporażeniowej dodatkowej przyjmuje się że istniejąca ochrona spełnia te wymagania należy jedynie dla poprawy wartości uziemienia wykonać połączenia uziomów pomiędzy latarniami taśmą Fe/Zn 30x4 oraz pomiar wartości uziemienia, wartość oporności uziemienia nie może przekroczyć wielkości 2,06 oma.

2.9. Uwagi końcowe.

Całość robót należy wykonać zgodnie z P.T. oraz z przepisami budowy urządzeń elektrycznych normami i przepisami o ochronie przeciwporażeniowej. Ponadto:

- 1) Roboty na istn. liniach należy prowadzić przy wyłączonych urządzeniach.
- 2) Przed przystąpieniem do wykonania należy harmonogram robót i terminy wyłączeń z wyprzedzeniem co najmniej 7-mio dniowym uzgodnić w Dyspozycję Ruchu RD-Żywiec.
- 3) W czasie prowadzenia robót należy dostosować się do warunków podanych w uzgodnieniach.
- 4) Po zakończeniu robót należy wykonać pomiary stanu izolacji wybudowanych urządzeń.
- 5) Po zakończeniu robót należy teren po wykopach przywrócić do stanu pierwotnego.

3 Zestawienie materiałów podstawowych dla przebudowy linii kablowych oświetlenia ulicznego kolidujących z budową kanalizacji sanitarnej przy ul. Myśliwskiej w Szczyrku.

Lp.	Nazwa materiału	Jednostki	Ilość	Uwagi
1.	Kabel 1 kV YAKY 4x35mm ²	mb.	75	
2.	Zestaw do mufowania ZRM-2	kpl	1	
3.	Rura osłonowa D.V.K. śr. 110mm	mb.	75	
4.	Rura osłonowa A PS śr. 110mm	mb.	8	
5.	Piasek	m ³ .	1	
6.	Folia PCV szer. 25cm kolor niebieski	mb.	30	
7.	Taśma stalowa Fe/Zn 30x4	mb.	70	

4. Informacja dotycząca ochrony zdrowia i bezpieczeństwa.

Zadanie inwestycyjne należy realizować w następującej kolejności:

- a. wykopy dla ułożenia odcinków linii kablowych oraz pod zabudowę rur ochronnych
- b. montaż osprzętu, układanie i przekładanie kabli w wykopach, wykonanie muf i głowic oraz zakładanie rur ochronnych.
- c. demontaż istniejących kabli oświetleniowych.
- d. wpięcie wybudowanego odcinka linii kablowej.

Wykaz istniejących obiektów budowlanych.

- a) linie kablowe niskiego napięcia i oświetlenia ulicznego zasilane ze stacji transformatorowych Szczyrk Świerkowa S-40784 i Szczyrk RS-Parking S-40183.
- c) droga miejska ul. Leszczynowa.
- d) droga wojewódzka ul. Myśliwska
- e) podziemny wodociąg

Elementy mogące stwarzać zagrożenie

- a) linie kablowe niskiego napięcia i oświetlenia ulicznego zasilane ze stacji transformatorowych Szczyrk Świerkowa S-40784 i Szczyrk RS-Parking S-40183
- b) ruch pojazdów na ul. Myśliwskiej i ul. Leszczynowej.

Przewidywane zagrożenia podczas realizacji inwestycji:

Podczas prac związanych z realizacją inwestycji mogą wystąpić zagrożenia wynikające z rodzaju prowadzonych robót oraz ruch pojazdów mechanicznych użytych do budowy linii i na ulicach Myśliwskiej i Leszczynowej.

Największym zagrożeniem przy pracach jest:

- a) porażenie prądem elektrycznym ze skutkiem śmiertelnym.(praca w pobliżu urządzeń pod napięciem)
- b) potrącenie przez pracujący sprzęt mechaniczny (koparka)
- c) potrącenie przez przejeżdżające ulicami Myśliwską i Leszczynową samochody.

Sposób prowadzenia instruktażu

Przed przystąpieniem do prac kierujący pracownikami winien przeprowadzić instruktaż BHP obejmujący:

- a) wskazanie miejsc zagrożenia w miejscu pracy i w pobliżu miejsca pracy.
- b) podanie sposobów zabezpieczenia przed wypadkiem przy wykonywaniu prac.

Środki zapobiegające niebezpieczeństwu wypadku:

- a) do prac używać wyłącznie sprawny sprzęt mechaniczny koparka.
- b) przed przystąpieniem do robót uzyskać pisemne polecenie na prace w PE-Szczyrk ponadto prace prowadzić przy wyłączonych i uziemionych urządzeniach energetycznych – kablowe 1 kV.
- c) wywiesić tablice ostrzegawcze o treści „nie załączać”.
- d) odpowiednio oznaczyć miejsce pracy oraz wskazać istniejące uzbrojenie podziemne (wodociąg, kable nn)
- e) nie dopuszczać osób postronnych поближе zasięgu pracy sprzętu mechanicznego.
- f) egzekwować od pracowników stosowania właściwych środków ochrony indywidualnej, odzieży i obuwia roboczego oraz właściwych narzędzi i sprzętu.
- g) na placu budowy posiadać odpowiedni sprzęt pierwszej pomocy, oraz środek transportowy.
- h) wstrzymać ruch kołowy na ulicy Leszczynowej na czas prowadzenia robót.
- i) wydzielić teren prowadzenia robót od strony ul. Myśliwskiej.

Opracował:

JAN GÓRNY

43-370 Szczyrk, ul. Kasztanowa 5
Uprawnienia wydane do projektowania
i kierowania w zakresie sieci, instalacji i urządzeń elektrycznych i elektroenergetycznych
Nr ewid. 31578/B w ograniczonym zakresie

Wykaz właścicieli działki dla przebudowy kablowej linii oświetlenia ulicznego kolidującej z budową kanalizacji sanitarnej przy ul. Myśliwskiej w Szczyrku.

Lp.	Nr działki	Nazwisko i imię właściciela	Adres zamieszkania	Uwagi
1.	5566 3976	Zarząd Województwa Śląskiego Zarząd Dróg Wojewódzkich	Zarząd Dróg Wojewódzkich 40-609 Katowice ul. Lechicka 24	trasa kabli ośw. ul.


Opracował:


JAN GÓRNY
43-370 Szczyrk, ul. Kasztanowa 5
Uprawnienia budowlane do projektowania
i kierowania w zakresie sieci, instalacji i urzą-
dzeń elektrycznych i elektroenergetycznych
Nr ewid. 39/98 B-B w ograniczonym zakresie

OŚWIADCZENIE

Oświadczam, że dokumentacja projektowa dla przebudowy linii kablowych oświetlenia ulicznego kolidujących z budową kanalizacji sanitarnej przy ul. Myśliwskiej w Szczyrku jest wykonana zgodnie z umową obowiązującymi przepisami techniczno-budowlanymi oraz normami i jest kompletna z punktu widzenia celu, któremu ma służyć.

Projektant:


JAN GÓRNY
43-370 Szczyrk, ul. Kasztanowa 5
Uprawnienia budowlane do projektowania
i kierowania w zakresie sieci, instalacji i urzą-
dzeń elektrycznych i elektroenergetycznych
Nr ewid. 39/98 B-B w ograniczonym zakresie

PROTOKÓŁ

uzgodnienia dokumentacji

OBB/RD-4/ZS/ 326-2010

Przesłaną dokumentację w 2 egz. pod tytułem:

Projekt budowlano-wykonawczy przebudowy linii kablowych nN oświetlenia ulicznego

Inwestor: Urząd Miasta Szczyrk

Projektant: Górny Jan
43-370 Szczyrk, ul. Kasztanowa 5

Nr uprawnień: 39/98 B-B

Dane techniczne:

Projekt przebudowy linii kablowej oświetlenia ulicznego w Szczyрку przy ul. Myśliwskiej z uwagi na kolizję z budową kanalizacji sanitarnej

Komisja w składzie:

Stasica Mariusz
Tracz Adrian

rozpatrzyła i zgłosiła następujące uwagi:

1. Należy dostarczyć pozwolenie na przebudowę kabli oświetleniowych.
2. Dostarczyć uzgodnienie przebudowywanych kabli oświetlenia ulicznego z Zarządem Dróg Krajowych.

Opinia komisji:

Przedłożoną dokumentację uważamy za uzgodnioną
pod warunkiem uwzględnienia powyższych uwag.

Jeden egzemplarz dokumentacji pozostaje w naszych aktach.

Ważność uzgodnienia upływa po dwóch latach, tj. 22-07-2012

Podpisy:

Stasica Mariusz




Tracz Adrian



Zatwierdzam:

Dyrektor
Rejonu Dystrybucji Żywiec
mgr inż. Józef Juraszek

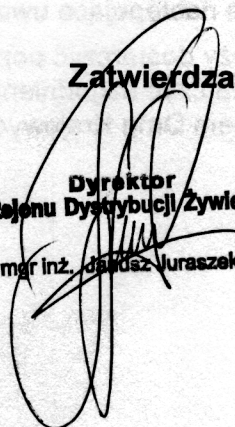

UPRAWNIENIA BUDOWLANE

Na podstawie art. 12, 13 i 14 ustawy z dnia 7 lipca 1994 r. - Prawo budowlane (Dz. U. Nr 89, poz. 414 z późn. zmianami), zgodnie z art. 104 KPA, po rozpatrzeniu wniosku z dnia 12 maja 1998 r.

Pan Jan GÓRNY

technik energetyk

urodzony dnia 7 czerwca 1946 r. w Szczyrku

po spełnieniu warunków w zakresie przygotowania zawodowego i zdaniu egzaminu zgodnie z § 9 ust. 1 rozporządzenia Ministra Gospodarki Przestrzennej i Budownictwa z dnia 30 grudnia 1994 r. (Dz. U. Nr 8, poz. 38 z 1995 r.)

otrzymuje


**w specjalności instalacyjnej
w zakresie sieci, instalacji i urządzeń
elektrycznych i elektroenergetycznych,
uprawnienia budowlane**

**do projektowania i kierowania robotami budowlanymi
w ograniczonym zakresie**

Uprawnienia niniejsze stanowią podstawę do projektowania i kierowania budową i robotami budowlanymi przy wykonywaniu instalacji i urządzeń niskiego napięcia (wraz z przyłączami) w budownictwie jednorodzinym i zagrodowym oraz innych budynków o kubaturze do 1 000 m³ i prostej funkcji technologicznej, takich jak magazyny, niewielkie obiekty handlowe, warsztaty rzemieślnicze (§ 5 ust. 6 rozporządzenia cyt. jak wyżej).



Z up. Wojewody
mgr inż.-arch. Stanisław Kostkowski
**DYREKTOR WYDZIAŁU
ARCHITEKT WOJEWÓDZKI**

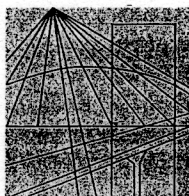

Ś L Ą S K A
O K R Ę G O W A
I Z B A
I N Ż Y N I E R Ó W
B U D O W N I C T W A

Katowice, 12 marca 2010 r.

Pani/Pan Jan Górny
ul. Kasztanowa 5
43-370 Szczyrk

ZAŚWIADCZENIE

Pani/Pan Górny Jan
jest członkiem Śląskiej Okręgowej Izby Inżynierów
Budownictwa o numerze ewidencyjnym **SLK/IE/4105/06**
i posiada wymagane ubezpieczenie od odpowiedzialności
cywilnej.

Niniejsze zaświadczenie jest ważne do dnia 30.11.2010 r.

Szczyrk, dnia 26.04.2010r.

znak: GKUHIR -7323/ww/83/10

P.P.U.H. „TABUD” s.c.

A.Popiołek, T.Zajac

ul. Lipowska 1049

43-374 Buczkowice

W odpowiedzi na wniosek, wpływ dnia 14.04.2010r/ldz.2858/2010, dotyczący przeznaczenia działek nr **5566, 4903, 4896, 4904, 5577, 5048/7, 5048/8, 5095/1, 5095/2, 5096, 5094, 5048/3, 3976** przy ul. **Myśliwskiej, Leszczynowej i w rejonie Orzechowej** w Szczyrku w obowiązującym miejscowym planie zagospodarowania przestrzennego miasta Szczyrk uchwalonym uchwałą nr: XXXIX/226/2006 Rady Miejskiej w Szczyrku z dnia 5 kwietnia 2006 r. (Dz. Urz. Woj. Śląskiego Nr 66, poz. 1772), przekazuję **wypis i wyrys** z obowiązującego planu zagospodarowania przestrzennego dla inwestycji: **budowa kanalizacji sanitarnej do budynków mieszkalnych** .

Niniejszy wypis wydaje się do celów projektowych.

Janusz Kufel
Przewodniczący Rady Miejskiej

załączniki:

- A ustalenia planu str. 18
- B wyrys z planu + legenda str.2

otrzymują:

1. Adresat + zał.
2. GKUHIR a/a

Opłatę skarbową za dokonanie czynności urzędowej – na podstawie ustawy z dnia 16 listopada 2006r. o opłacie skarbowej (Dz. U. z 2006r. Nr 225, poz. 1635) w wysokości:

- wypis - 50,00 zł,
- wyrys -2 x 20,00 zł,
- razem : **90,00 zł.**

Wniesiono w dniu 14.04.2010r

WYPIS I WYRYS Z PLANU MIEJSCOWEGO MIASTA SZCZYRK
ZAŁĄCZNIK NR 1A DO PISMA: NR GKUHIR-7323/83/10 Z DNIA 26.04.2010R
 Ustalenia zmienne wypisu definiowane indywidualnie dla wnioskowanej działki

WYPIS I WYRYS Z :
 MIEJSCOWEGO PLANU ZAGOSPODAROWANIA PRZESTRZENNEGO MIASTA SZCZYRKU,
 OBEJMUJĄCEGO SWYM ZASIĘGIEM TERENY POŁOŻONE W GRANICACH
 ADMINISTRACYJNYCH MIASTA
 UCHWAŁA NR XXXIX / 226 / 2006 roku
 RADY MIEJSKIEJ W SZCZYRKU Z DNIA 5 KWIETNIA 2006 r.

WYPIS DOTYCZY DZIAŁKI (DZIAŁEK) NR :	5566, 3976
POŁOŻONYCH W TERENACH DRÓG O SYMBOLACH:	3/KDg
ORAZ W TERENACH O SYMBOLACH:	3/KDg (ul. Myśliwska)

WYPIS DOTYCZY DZIAŁKI (DZIAŁEK) NR :	4903, 5048/7, 5095/1, 5095/2, 5096
POŁOŻONYCH W TERENACH DRÓG O SYMBOLACH:	3/KDg
ORAZ W TERENACH O SYMBOLACH:	A13.7 MU

WYPIS DOTYCZY DZIAŁKI (DZIAŁEK) NR :	4896
POŁOŻONYCH W TERENACH DRÓG O SYMBOLACH:	3/KDg , A13/5/KDd
ORAZ W TERENACH O SYMBOLACH:	A13.7 MU

WYPIS DOTYCZY DZIAŁKI (DZIAŁEK) NR :	4904, 5048/8
POŁOŻONYCH W TERENACH DRÓG O SYMBOLACH:	3/KDg , A13/4/KDd
ORAZ W TERENACH O SYMBOLACH:	A13.7 MU

WYPIS DOTYCZY DZIAŁKI (DZIAŁEK) NR :	5048/3
POŁOŻONYCH W TERENACH DRÓG O SYMBOLACH:	A13/4/KDd
ORAZ W TERENACH O SYMBOLACH:	A13.7 MU

WYPIS DOTYCZY DZIAŁKI (DZIAŁEK) NR :	5094
POŁOŻONYCH W TERENACH DRÓG O SYMBOLACH:	—

ORAZ W TERENACH O SYMBOLACH:	A13.7 MU
------------------------------	-----------------

WYPIS DOTYCZY DZIAŁKI (DZIAŁEK) NR :	5577
POŁOŻONYCH W TERENACH DRÓG O SYMBOLACH:	3/KDg , A13/4/KDd
ORAZ W TERENACH O SYMBOLACH:	A13/4/KDd (ul.Leszczynowa)

A/ USTALENIA SZCZEGÓŁOWE INDYWIDUALNE DLA JEDNOSTEK DROGOWYCH	
<i>Ustalenia zmienne wypisu</i>	<i>(§80 ust. od 3 do 10 i §81 uchwały planu)</i>
DLA KAŻDEJ DZIAŁKI LUB JEJ CZĘŚCI POŁOŻONEJ W GRANICACH TERENÓW DRÓG OBOWIĄZUJĄ NASTĘPUJĄCE USTALENIA	
<p>1. Plan wyznacza tereny dróg publicznych – KD, z których wszystkie położone są w granicach terenów zabudowanych i są drogami należącymi do:</p> <p>1) układu podstawowego – wyznaczonego obowiązującymi liniami rozgraniczającymi;</p> <p>2) układu uzupełniającego – wyznaczonego obowiązującymi liniami rozgraniczającymi;</p> <p>3) układu obsługowego – wyznaczonego obowiązującymi liniami rozgraniczającymi w wybranych jednostkach przestrzennych planu.</p> <p>3. Dla wszystkich terenów dróg publicznych układu podstawowego, do których należą drogi o symbolach: 1.1/KDg, 1.2/KDg, 1.3/KDg, 2.1/KDg, 2.2/KDg, 3/KDg, 4.1/KGg, 4.2/KDg, 4.3/KDg, 5/KDI, 6/KDI, 7.1/KDI, 7.2/KDI, 8/KDI, 9/KDI, 10/KDI, 11/KDI, 12/KDI, 13/KDI, obowiązują odpowiednio poniższe ustalenia szczegółowe:</p> <p>3) 3/KDg 1/2 – ulica Myśliwska, droga wojewódzka 942 – odcinek istniejący: od skrzyżowania z ul. Olimpijską - punkt 6, do skrzyżowania z ul. Górską - punkt 7;</p> <p>a) Przeznaczenie podstawowe:</p> <p>KDg - droga główna, jednojezdniowa.</p> <p>b) Przeznaczenia dopuszczone - towarzyszące:</p> <p>b1) komunikacja piesza i rowerowa, b2) zieleń towarzysząca budowlom, b3) elementy uzbrojenia i wyposażenia technicznego.</p> <p>c) Ustalenia:</p> <p>c1) nowe linie rozgraniczające 25m, c2) pozostawia się przebieg bez zmian, c3) w przypadku działek zabudowanych rozwiązania dostosowuje się do istniejących granic przyległych do drogi nieruchomości oraz do istniejącego zagospodarowania, c4) wprowadza się drogę rowerową prowadzoną w pasie drogowym, c5) utrzymuje się istniejące lub projektuje się nowe zatoki autobusowe.</p> <p>8. Dla wszystkich wymienionych powyżej dróg publicznych o symbolach KDI, KDd, należących do układu uzupełniającego oraz pozostałych, nie wymienionych z symbolu, dróg gminnych układu obsługowego, obowiązują następujące ustalenia:</p>	

- 1) Podstawowe przeznaczenie – drogi odpowiednio klasy lokalnej lub dojazdowej, w tym zagospodarowanie i budowie im przynależne taki jak: chodniki, ścieżki rowerowe, parkingi przyuliczne;
 - 2) Przeznaczenia dopuszczone – towarzyszące lub sposoby zagospodarowania – budowie dopuszczone w trybie przepisów odrębnych, zieleń towarzysząca budowlom, w tym zieleń izolacyjna, elementy uzbrojenia i wyposażenia technicznego;
 - 3) Zasady zagospodarowania terenów.
 - a) dla poszczególnych klas dróg ustala się szerokości w liniach rozgraniczających nie mniejsze niż:
 - a1) dla dróg głównych KDg – 25,0m,
 - a2) dla dróg lokalnych KDI – 12,0m,
 - a3) dla dróg dojazdowych KDd – 10,0m,
- z dopuszczeniem odstępstw zdefiniowanych w planie i wynikających z przepisów odrębnych.

B/ PODSTAWOWE I DOPUSZCZONE PRZEZNACZENIA W GRANICACH TERENU ORAZ ZASADY ZABUDOWY I ZAGOSPODAROWANIA TERENU

Ustalenia zmienne wypisu

(wyciąg z § od 47 do 79 uchwały planu)

A13.7MU	UP,UU	PKB, ST30%
----------------	--------------	-------------------

B1/ Wyjaśnienia do tabeli:

Ustalenia stałe wypisu

(wyciąg z par.46 ust.1 i 2 uchwały planu)

1. Dla każdego z terenów, wyznaczonych w rysunku planu liniami rozgraniczającymi, obowiązują szczegółowe zasady zagospodarowania ustalane indywidualnie i zapisane w formie tabelarycznej, w której poszczególne kolumny oznaczają:
- 1) kolumna 1 – niepowtarzalny symbol terenu - numeracja, wraz z obowiązującym podstawowym przeznaczeniem w granicach działki,
 - 2) kolumna 2 – dopuszczone przeznaczenia w granicach terenu,
 - 3) kolumna 3 – symbole ustaleń strefowych powodujących dodatkowe uwarunkowania dla terenu lub jego części, zdefiniowane w § od 91 do 98,
- a także szczegółowe indywidualne ustalenia planu odnoszące się do konkretnych terenów lub działek.

B2/ Przeznaczenie podstawowe :

Ustalenia zmienne wypisu

(wyciąg z par. od 8 do 45 uchwały planu)

DLA KAŻDEJ DZIAŁKI LUB JEJ CZĘŚCI POŁOŻONEJ W GRANICACH TERENU OBOWIĄZUJE NASTĘPUJĄCE „PRZEZNACZENIE PODSTAWOWE W GRANICACH DZIAŁKI”:

SYMBOL TERENU I PRZEZNACZENIA PODSTAWOWEGO	A13.7 MU
--	-----------------

DLA WW. PRZEZNACZENIA PLAN DEFINIUJE NASTĘPUJĄCE USTALENIA:

1. Plan wyznacza istniejące i planowane tereny zabudowy mieszkaniowej jednorodzinnej z usługami – MU; podstawowe przeznaczenie – zabudowa mieszkaniowo usługowa, w formie jednej bryły lub oddzielnych budynków, z dopuszczonymi przeznaczeniami towarzyszącymi, związanymi z różnymi formami działalności gospodarczej, których łączna powierzchnia całkowita nie przekroczy 100% powierzchni całkowitej lokalu mieszkalnego, z przynależnym zagospodarowaniem terenu.
2. Zasady zagospodarowania terenów:
 - 1) Nakazy:
 - a) za działkę budowlaną przyjmuje się działkę zgodną z przepisami odrębnymi, spełniającą jednocześnie wymogi minimalnych szerokości i powierzchni:
 - a1) dla zabudowy bliźniaczej oraz wolnostojącej, z dopuszczoną zabudową w granicy od

- strony sąsiada i strony drogi: od 10m i od 600 m²,
- a2)** dla zabudowy wolnostojącej z dopuszczoną zabudową w granicy od strony drogi: od 16m i od 800m²;
- b)** obowiązujące parametry:
- b1)** procent terenów zabudowanych **Pz** – do 45%,
- b2)** procent terenów biologicznie czynnych **Pb** – od 35% **wzwyż**,
- b3)** wysokość zabudowy – do III(K), do12(H);
- c)** dachy – dwu lub wielospadowe o nachyleniu 25-55 stopni - dotyczy głównych połaci dachu w budynkach mieszkalnych,
- d)** lokalizacja w granicach działki budowlanej co najmniej jednego miejsca parkingowego w tym garażu, dla lokali mieszkalnych i jednego miejsca parkingowego dla każdego lokalu użytkowego lub pokoju gościnnego dopuszczonego przeznaczenia towarzyszącego **UP**.

2) Zakazy:

- a)** budowa budynków, których wysokość kalenicy przekraczałaby wysokość najwyższej kalenicy budynków położonych na działkach przyległych, ograniczenie dotyczy również nadbudowy i odbudowy,
- b)** budowa budynków wyższych o dwie kondygnacje od najwyższego istniejącego budynku z dachem płaskim, położonego na działce przyległej,
- c)** budowa na działce budowlanej garaży powyżej dwóch stanowisk, dotyczy zarówno garaży wolnostojących jak i zintegrowanych z bryłami budynków, zakaz nie obowiązuje w przypadku występowania w granicach działki dopuszczonej większej ilości samodzielnych lokali mieszkalnych i/lub lokali użytkowych.

3) Dopuszczenia:

- a)** w granicach każdej działki budowlanej położonej w terenach **MU**, realizacja dodatkowych dopuszczonych przeznaczeń towarzyszących w tym **UP**, związanych z różnymi formami działalności gospodarczej, zarówno w pomieszczeniach zintegrowanych z budynkiem jak i w wolnostojącym budynku, pod warunkiem iż:
- a1)** wielkość i gabaryty działki budowlanej będą gwarantować właściwą obsługę przeznaczenia podstawowego i towarzyszących, w zakresie: dojazdów, dostaw, miejsc parkingowych i składowania odpadów,
- a2)** prowadzona działalność gospodarcza nie będzie przedsięwzięciem: mogącym znacząco oddziaływać na środowisko wymagającym obowiązkowego sporządzenia raportu o oddziaływaniu na środowisko, lub dla którego obowiązek sporządzenia raportu o oddziaływaniu na środowisko może być wymagany,
- a3)** prowadzona działalność gospodarcza nie spowoduje przekroczenia dopuszczalnego poziomu hałasu w środowisku zgodnie z przepisami odrębnymi, ustalonego dla terenów zabudowy mieszkaniowej jednorodzinnej;
- b)** w granicach każdej działki budowlanej położonej w terenach **MU**, lokalizacja drugiego budynku mieszkalnego o przeznaczeniu **MN**, pod warunkiem, iż powierzchnia działki będzie co najmniej dwukrotnie większa od podanych powierzchni minimalnych, a także spełnione będą pozostałe ustalenia obowiązujące dla przeznaczenia **MN**,
- c)** w granicach wskazanego w tabelach terenu o przeznaczeniu **MU**, dopuszcza się przeznaczenie jednej lub kilku istniejących zabudowanych i nowych niezabudowanych w dniu wejścia w życie planu działek budowlanych, w całości na zabudowę budynkami o przeznaczeniach **UP**, **UA**, **UU**, **UK**, **UO** i **UZ**, pod warunkiem, iż będą dla nich obowiązywały: co najmniej minimalne wielkości działek oraz obowiązujące parametry **Pz**, **Pb**, **H** i **K**, ustalone dla przeznaczenia podstawowego **MU** oraz pozostałe nakazy, zakazy i dopuszczenia zdefiniowane dla ww przeznaczeń,
- d)** nakazy zdefiniowane w ust.2 pkt.1 ppkt.a) mogą nie obowiązywać działek budowlanych zabudowanych, lub posiadających ostateczne decyzje pozwolenia na budowę, w dniu wejścia w życie planu oraz istniejących działek niezabudowanych, których podziału dokonano przed wejściem w życie planu, pod warunkiem, iż dopuszczone odstępstwo nie będzie kolidowało z zagospodarowaniem i zabudową na działkach sąsiednich oraz z przepisami odrębnymi,

- e) lokalizacja dodatkowego jednego budynku lub pomieszczeń pomocniczych np.: wolnostojącego garażu lub przybudowanego z ww. pomieszczeniami, o powierzchni całkowitej do 40m² i wysokości 5m(H),
- f) dachy płaskie oraz wielospadowe dla budynków gospodarczych, produkcyjnych i pomocniczych.

B3/ Dopuszczone przeznaczenia w granicach terenu:

Ustalenia zmienne wypisu

(wyciąg z par. od 8 do 45 uchwały planu):

DLA KAŻDEJ DZIAŁKI LUB JEJ CZĘŚCI POŁOŻONEJ W GRANICACH TERENU PLAN DOPUSZCZA NASTĘPUJĄCE „DOPUSZCZONE PRZEZNACZENIA W GRANICACH TERENU”:

SYMBOL PRZEZNACZENIA DOPUSZCZONEGO

UP

DLA WW. PRZEZNACZENIA PLAN DEFINIUJE NASTĘPUJĄCE USTALENIA:

1. Plan wyznacza istniejące i **planowane tereny zabudowy usługowej – UP**: podstawowe przeznaczenie – zabudowa usługowa taka jak: pensjonaty, domy wycieczkowe, z przynależnym zagospodarowaniem terenu.

2. Zasady zagospodarowania terenów:

1) Nakazy:

- a) zachowanie istniejących i harmonijne wkomponowanie nowoprojektowanych indywidualnych budynków w istniejący krajobraz i otaczającą zabudowę,
- b) obowiązujące parametry:
 - b1) procent terenów zabudowanych Pz – do 40%,
 - b2) procent terenów biologicznie czynnych Pb – od 30% wzwyż,
 - b3) wysokość zabudowy – do III(K), do 16(H);
- c) dachy – dwu lub wielospadowe o nachyleniu 25-55 stopni - dotyczy głównych połaci dachu w budynkach usługowych,
- d) lokalizacja w granicach działki budowlanej co najmniej jednego miejsca parkingowego, dla każdego pokoju gościnnego oraz co najmniej jednego miejsca dla dopuszczonego lokalu mieszkalnego,
- e) zieleni rekreacyjna i towarzysząca obiektom budowlanym wraz z elementami małej architektury.

2) Zakazy:

- a) budowa budynków, których wysokość kalenicy przekraczałaby wysokość najwyższej kalenicy budynków położonych na działkach przyległych, zakaz dotyczy również nadbudowy i odbudowy,
- b) budowa budynków wyższych o dwie kondygnacje od najwyższego istniejącego budynku z dachem płaskim, położonego na działce przyległej,
- c) budowa na działce budowlanej garaży powyżej dwóch stanowisk, dotyczy zarówno garaży wolnostojących jak i zintegrowanych z bryłą - bryłami budynku.

3) Dopuszczenia:

- a) w granicach każdej działki budowlanej położonej w terenach UP, lokalizacja dopuszczonych przeznaczeń towarzyszących związanych z kompleksową obsługą UP, a także lokali mieszkalnych, pod warunkiem, iż ich powierzchnia całkowita nie przekroczy 40% powierzchni całkowitych wszystkich budynków położonych w granicach tej działki budowlanej,
- b) w granicach wskazanego w tabelach terenu o przeznaczeniu UP, dopuszcza się przeznaczenie nowych i niezabudowanych w dniu wejścia w życie planu działek budowlanych w całości na zabudowę budynkami o przeznaczeniu MN, pod warunkiem iż łączna powierzchnia całkowita dopuszczonych przeznaczeń towarzyszących nie zmieni dominującego charakteru przeznaczenia podstawowego UP, z zastrzeżeniem iż w granicach tych działek będą obowiązywać ustalenia jak dla MN,
- c) lokalizacja dodatkowego jednego budynku pomocniczego np.: wolnostojącego garażu z pomieszczeniami gospodarczymi, o powierzchni całkowitej do 60m², wysokości kalenicy do 5m (H).

SYMBOL PRZEZNACZENIA DOPUSZCZONEGO

UU

DLA WW. PRZEZNACZENIA PLAN DEFINIUJE NASTĘPUJĄCE USTALENIA:

1. Plan wyznacza istniejące i **planowane tereny zabudowy usługowej – UU**: podstawowe przeznaczenie – zabudowa usługowa taka jak: handel detaliczny w tym targowiska, usługi konsumpcyjne w tym rzemiosło, gastronomia, indywidualna lub w formie zintegrowanej, z przynależnym zagospodarowaniem terenu.

2. Zasady zagospodarowania terenów:

1) Nakazy:

- a) za działkę budowaną przyjmuje się działkę zgodną z przepisami odrębnymi, spełniającą jednocześnie wymogi minimalnych szerokości i powierzchni, od 10m i od 500m²,
- b) obowiązujące parametry:
 - b1) procent terenów zabudowanych Pz—do 70%,
 - b2) procent terenów biologicznie czynnych Pb – od 10% wzwyż,
 - b3) wysokość zabudowy – do III(K), do 16(G);
- c) dachy – dwu lub wielospadowe o nachyleniu 25-45 stopni - dotyczy głównych połaci dachu w budynkach usługowych, z dopuszczeniem rozwiązań indywidualnych,
- d) lokalizacja w granicach działki budowlanej co najmniej jednego miejsca parkingowego na każde rozpoczęte 50m² powierzchni użytkowych, z wyłączeniem powierzchni pomocniczych, technicznych i gospodarczych oraz co najmniej jednego stanowiska na każdy dopuszczony lokal mieszkalny,
- e) w przypadku realizacji nowej oraz przy przebudowie lub wymianie istniejącej zabudowy lub zagospodarowania, inwestora obowiązuje kompleksowe zagospodarowanie nieruchomości wraz z przedpołem od strony drogi w postaci: rozwiązań terenowych, nawierzchni, elementów małej architektury, zieleni towarzyszącej.

2) Zakazy:

- a) lokalizacja przeznaczeń usługowych związanych z obsługą komunikacyjną, dla których plan wyznaczył samodzielne tereny o symbolu KDU.

3) Dopuszczenia:

- a) w granicach każdej działki budowlanej położonej w terenach UU, dopuszcza się działalność gospodarczą, pod warunkiem iż:
 - a1) wielkość i gabaryty działki budowlanej będą gwarantować właściwą obsługę funkcji w zakresie: dojazdów, dostaw, miejsc parkingowych, składowania odpadów,
 - a2) prowadzona działalność gospodarcza nie będzie przedsięwzięciem: mogącym znacząco oddziaływać na środowisko dla którego obowiązek sporządzenia raportu o oddziaływaniu na środowisko może być wymagany;
- b) w granicach każdej działki budowlanej położonej w terenach UU, lokalizacja innych dopuszczonych przeznaczeń towarzyszących takich jak: UK i UA, w tym urzędy i agencje pocztowe, a także lokali mieszkalnych, pod warunkiem iż łączna powierzchnia całkowita dopuszczonych przeznaczeń towarzyszących nie zmieni dominującego charakteru przeznaczenia podstawowego UU,
- c) w granicach wskazanego w tabelach terenu o przeznaczeniu UU, dopuszcza się przeznaczenie nowych i niezabudowanych w dniu wejścia w życie planu działek budowlanych w całości na zabudowę budynkami o przeznaczeniu UO i UZ – niepubliczne, pod warunkiem iż łączna powierzchnia całkowita dopuszczonych przeznaczeń towarzyszących nie zmieni dominującego charakteru przeznaczenia podstawowego UU, z zastrzeżeniem iż w granicach tych działek będą

obowiązywać ustalenia odpowiednio jak dla UO i UZ,

d) lokalizacja sezonowych targowisk w terenach o innych przeznaczeniach, pod warunkiem zagwarantowania im niezbędnej obsługi w zakresie infrastruktury komunikacyjnej i technicznej,

e) likwidacja zabudowy gospodarczej o charakterze substandardowym.

C/ USTALENIA STREFOWE PLANU

Ustalenia zmienne wypisu

(wyciąg z par.91 uchwały planu):

DLA KAŻDEJ DZIAŁKI LUB JEJ CZĘŚCI POŁOŻONEJ W GRANICACH TERENU OBOWIĄZUJĄ NASTĘPUJĄCE USTALENIA STREFOWE:

SYMBOL STREFY

PKB

DLA WW. STREFY PLAN DEFINIUJE NASTĘPUJĄCE USTALENIA:

5. Wyznacza się strefę PKB- ochrony otuliny Parku Krajobrazowego Beskidu Śląskiego. Strefa otuliny obejmuje w mieście 7,324 km², Rozporządzenie Wojewody Bielskiego Nr 10/98 z dnia 16.6.1998 r.. Otulina ma zapewnić zachowanie harmonijnego krajobrazu oraz zabezpieczenie parku przed szkodliwym oddziaływaniem czynników zewnętrznych. W zasięgu otuliny znajduje się większość zurbanizowanych i zabudowanych terenów miasta Szczyrk.

6. Linia rozgraniczająca zasięg parku PKA i otuliny PKB została wyznaczona graficznie na podstawie Rozporządzenia Wojewody Bielskiego. Szczegółowy przebieg granicy parku i otuliny winien określić plan ochrony Parku Krajobrazowego Beskidu Śląskiego.

7. Uwarunkowania i ograniczenia w przeznaczeniu oraz zasadach zagospodarowania terenów w strefie parku PKA, zostały uwzględnione w odpowiednich ustaleniach terenowych o symbolach: **ML, MG, MS, UT, ZL, ZI, ZN, RZ, RN** a także **USN, KG**. Ponadto w strefie:

1) obowiązują zasady ochrony i korzystania ze środowiska wynikające z przepisów odrębnych;

2) do czasu wykonania planu ochrony Parku i jego otuliny, dla zapewnienia właściwego funkcjonowania Parku oraz warunków realizacji jego ochrony, wprowadza się obowiązek w granicach ww stref zasięgania opinii Dyrektora Parku w sprawach zamierzeń inwestycyjnych, takich jak: obiekty związane z przeznaczeniami o symbolach: **UT, UŁ, USR, USK, USN, P, KDS, KDU, KDM, KG**, wyciągi narciarskie wraz z urządzeniami i obiektami towarzyszącymi oraz trasami zjazdowymi, inne inwestycje rekreacyjno turystyczne, z wyłączeniem inwestycji mieszkaniowych i inwentarskich na obszarach przeznaczonych pod budownictwo związane z zabudową mieszkaniową **MN** i mieszkaniowo usługową **MU** a także pensjonatami **UP**.

SYMBOL STREFY

ST30%

nie dotyczy przedmiotowych działek

DLA WW. STREFY PLAN DEFINIUJE NASTĘPUJĄCE USTALENIA:

1. Dla terenów lub ich części, oznaczonych w rysunku planu symbolami:

11) A13.2 MN, A13.3a MU, A13.3b MN, A13.5 MN, A13.7 MU, A13.8 MU, A13.9 MN, A13.10 MN, A13.11 MN,

oraz wymienionych w § od 47 do 79, w tabelach w kolumnie 3, wyznacza się strefy **ST30**, oznacza to iż w planie dla wszystkich działek lub ich części położonych w zasięgu wyznaczonych stref ustala się 30% stawkę służącą naliczaniu jednorazowej opłaty z tytułu wzrostu wartości nieruchomości, w związku z uchwaleniem planu miejscowego. Opłata nie dotyczy działek zabudowanych w dniu wejścia w życie planu lub zaliczonych do zabudowanych w wyniku dokonywanych podziałów.

2. Dla pozostałych działek lub ich części, dla których nastąpił wzrost nieruchomości w związku z uchwaleniem miejscowego planu zagospodarowania przestrzennego, w planie ustala się stawkę 0%.

G/ INNE USTALENIA PLANU ISTOTNE DLA WNIOSKOWANYCH DZIAŁEK:

Ustalenia zmienne wypisu

(wyciąg z par 87 uchwały planu):

SYMBOL

G- sieć gazowa

DLA WW. symbolu PLAN DEFINIUJE NASTĘPUJĄCE USTALENIA:

1. W dostosowaniu do potrzeb, należy zagwarantować pokrycie zapotrzebowania na gaz z istniejącej i

rozbudowywanej **sieci gazowej – g**, dla celów bytowych, produkcyjnych i oraz celów grzewczych, z uwzględnieniem następujących uwarunkowań:

- 1) układ podstawowego systemu zasilania i obsługi sieci gazowych - gaz ziemny GZ-50, obejmuje:
 - a) utrzymanie i rozbudowę sieci gazowe średniego ciśnienia DN 200mm, relacji stacja gazowa I stopnia w Buczkowicach – ul. Bielska w Szczyrku;
 - b) utrzymanie i rozbudowę sieci gazowej rozdzielczej, niskiego ciśnienia zasilające odbiorców;
- 2) zagwarantowanie potrzeb odbiorców w zakresie przygotowania posiłków i ciepłej wody użytkowej wraz z możliwością ogrzewania mieszkań w rejonach nie objętych dostawą ciepła z ciepłowni lokalnych;
- 3) utrzymanie awaryjnego źródła zasilania układu sieci gazowej ze stacji gazowej w Rybarzowicach;
- 4) strefy ochronne dla urządzeń gazowniczych, uzależnione od roku ich budowy oraz przepisów w trybie których urządzenia zostały wykonane, zgodnie z przepisami odrębnymi, odległości podstawowe gazociągów od obiektów terenowych w zależności od rodzaju obiektu określają przepisy odrębne;
- 5) istnieje możliwość zmniejszenia odległości podstawowej poprzez przebudowę istniejącego gazociągu odcinkowo, szczegółowe uzgodnienia odnośnie lokalizacji obiektów w zasięgu strefy podstawowej należy dokonać z administratorem gazociągu;
- 6) ewentualna budowa sieci gazowej na ww. terenie jest możliwa pod warunkiem spełnienia kryterium ekonomicznej opłacalności przedsięwzięcia;
- 7) zasady przebiegu istniejących sieci oraz lokalizację obiektów inżynierskich przedstawiono na rysunku planu.

SYMBOL

Ks -sieć kanalizacji sanitarnej

DLA WW. symbolu PLAN DEFINIUJE NASTĘPUJĄCE USTALENIA:

§ 85 1. W dostosowaniu do potrzeb, należy zagwarantować odprowadzenie ścieków do istniejącego i planowanego systemu **sieci kanalizacyjnej – k**, pod warunkiem, że ścieki sanitarne i wody deszczowe będą odpowiadać parametrom, o których mowa w przepisach odrębnych.

1. Dla **sieci kanalizacyjnej** obowiązują następujące uwarunkowania:

- 1) docelowo systemem kanalizacji sanitarnej i deszczowej należy objąć wszystkie obiekty położone w obrębie miasta do wysokości wyznaczonej warstwicą 650 mnpm oraz obszary skupiające grupy obiektów położonych pomiędzy warstwicami 650–700 mnpm - przy ulicy Widokowej, Skowronków, Jaskółczej, Szpaków, Letniskowej, Jeżynowej, Pasterskiej, Sasanek, Orlej, Wrzosowej, Różanej, z obligatoryjnym utrzymaniem parametrów technicznych ścieków komunalnych i przemysłowych zgodnie z warunkami technicznymi wydanymi przez dysponenta sieci, nakaz podczyszczania ścieków nie spełniających ww. rygorów;
- 2) pozostałe pojedyncze obiekty położone powyżej warstwic 650 mnpm – należy obsłużyć lokalnymi systemami kanalizacyjnymi, które muszą być wyposażone w urządzenia do gromadzenia i utylizacji ścieków, jeśli ścieki sanitarne nie będą utylizowane na własnej działce ustala się obowiązek zapewnienia wywozu ścieków do oczyszczalni przez właściciela obiektu;
- 3) wysoki stopień ochrony wód powierzchniowych i podziemnych przed zanieczyszczeniem ściekami obejmujący:
 - a) porządkowanie gospodarki ściekowej i kanalizacyjnej deszczowej w obszarze Bitej i Dolnego Szczyrku z odcięciem przyłączy ściekowych do kanalizacji deszczowej,
 - b) sukcesywne dokonywanie przyłączy obiektów do istniejącej kanalizacji w całej dolinie Żylicy od Soliska do granic z Buczkowicami,
 - c) na terenach skanalizowanych podłączenie do sieci kanalizacyjnej wszystkich zlokalizowanych tam obiektów,
 - d) odprowadzenie ścieków bytowo – gospodarczych do istniejącej i rozbudowywanej sieci kanalizacji sanitarnej poprzez system rurociągów grawitacyjnych, ewentualnie przepompowni i

rurociągów tłocznych,
e) sukcesywną wymianę nieszczelnych sieci kanalizacyjnych celem redukcji wód infiltracyjnych;

- 4) włączenie istniejącego i rozbudowywanego systemu kanalizacji sanitarnej do oczyszczalni ścieków w Komorowicach o parametrach oczyszczania dostosowanych do obecnych standardów, poprzedzone przeprowadzeniem analizy porównawczej kosztów pompowania ścieków na tak znaczną odległość, z możliwością rozwiązań alternatywnych.
 - 5) dla wyżej położonej rozproszonej zabudowy ustala się budowę indywidualnych lokalnych oczyszczalni ścieków; o szczególnie wysokim stopniu oczyszczania ścieków w przypadku położenia w sąsiedztwie pośrednich stref ochronnych ujęć wody;
 - 6) dla terenów komunikacyjnych – dróg, ulic, parkingów, placów manewrowych, postojowych i magazynowo-składowych, stacji benzynowych należy docelowo zapewnić odprowadzenie wód deszczowych do kanalizacji poprzez urządzenia podczyszczające, utrzymując dla nich wymagane przez przepisy odrębne i właściciela sieci parametry, ustalenie może nie obowiązywać dla terenów mieszkaniowych i mieszkaniowo usługowych oraz **UP, UL**;
 - 7) zakaz odprowadzania i gromadzenia ścieków w zbiornikach bezodpływowych, ustalenie obowiązuje tylko nowe przedsięwzięcia zlokalizowane w sąsiedztwie zrealizowanego systemu sieci kanalizacyjnej;
 - 8) dopuszczenie stosowania systemów indywidualnych lub grupowych oczyszczalni ścieków z odprowadzeniem ich do wód lub ziemi, w tym dołów chłonnych, pod warunkiem zgłoszenia ich w trybie wynikającym z prawa budowlanego i prawa ochrony środowiska oraz pod warunkiem przeprowadzenia badań hydrogeologicznych, dopuszczenie może przestać obowiązywać nowe przedsięwzięcia zlokalizowane w sąsiedztwie zrealizowanego systemu sieci kanalizacyjnej;
 - 9) zakaz wprowadzania ścieków nieoczyszczonych do wód powierzchniowych i do gruntu;
 - 10) dopuszczenie odprowadzanie ścieków do gruntu po oczyszczeniu do parametrów określonych w przepisach odrębnych;
 - 11) w przypadku wytwarzania ścieków technologicznych, ustala się obowiązek ich neutralizacji w miejscu powstawania, przed wprowadzeniem ich do kanalizacji i odbiornika;
 - 12) nakaz odwadniania ulic publicznych do kanalizacji deszczowej z dopuszczeniem rozwiązań tymczasowych w formie odprowadzenia wód deszczowych do rowów, pod warunkiem spełnienia wymogów przepisów odrębnych;
- 13) zasady przebiegu istniejących głównych sieci kanalizacji sanitarnej i deszczowej oraz lokalizację obiektów inżynierskich przedstawiono na rysunku planu.

Pełny tekst uchwały planu znajduje się na stronie internetowej Urzędu Miasta Szczyrku WWW: http://szczyrk.pl/pliki/pub/plan_zagospodarowania.doc

Wypis składa się z **ZŁĄCZNIKA NR 1A i 2A (str. 18) oraz wyrys z ZAŁĄCZNIKA nr 1B i 2B (str. 2)**

Łącznie 20 numerowanych stron.

URZĄD MIASTA
w Szczyrku
ul. Wolności 10
15-000 Szczyrk

Wypis opracował:

PODINSPEKTOR
[Podpis]
Ornuta Ewy

Szczyrk, dnia: 26.04.2010r

Z up. Burmistrza Miasta

[Podpis]
mgr inż. Andrzej Kufel
Z-ca Burmistrza


.....
podpis

Załącznik 1B do pisma nr GKUHR -7323/83/10 z dnia 26.04.2010r

WYRYS

dla dz. 5566, 4903, 4896, 4904, 5577, 5048/7, 5048/8, 5095/1, 5095/2,
5096, 5094, 5094, 5048/3, 3976 przy ul. Myśliwskiej,
ul. Leszczynowej, rejon ul. Orzechowej w Szczyrku

Z MIEJSCOWEGO PLANU ZAGOSPODAROWANIA PRZESTRZENNEGO MIASTA
SZCZYRKU, OBEJMUJĄCEGO SWYM ZASIĘGIEM TERENY POŁOŻONE W
GRANICACH ADMINISTRACYJNYCH MIASTA
UCHWAŁA NR XXXIX / 226 / 2006 roku RADY MIEJSKIEJ W SZCZYRKU Z DNIA 5 KWIETNIA 2006 r.

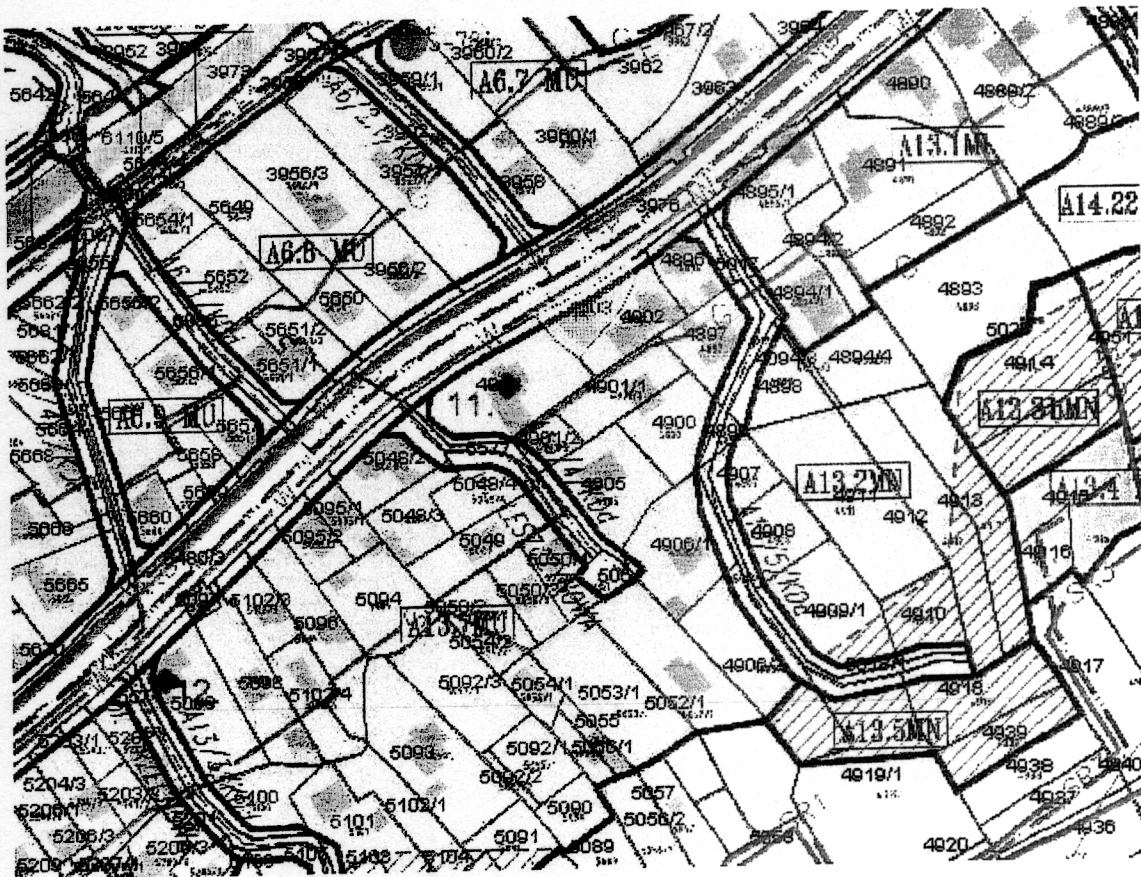

PODINSPEKTOR

Handwritten signature
Suzanna Brydy

Żywiec, dn.23-06-2010

OBB/RD4/ZS/AK/ 2861/2010

Urząd Miasta Szczyrk
ul. Beskidzka 4
43-370 Szczyrk

dotyczy: przebudowy fragmentu sieci elektroenergetycznej kolidującej z projektowaną inwestycją.

Odpowiadając na wniosek informujemy, że wyrażamy zgodę na przebudowę fragmentu sieci elektroenergetycznej, z którym koliduje projektowana inwestycja:

budowa kanalizacji sanitarnej przy ul. Myśliwskiej w Szczyrku.

Realizacja przebudowy uzależniona jest od podpisania Porozumienia, którego projekt dołączony został do niniejszego pisma. W Porozumieniu zamieszczone zostały szczegółowe warunki realizacji przebudowy.

Porozumienie stanowi podstawę do rozpoczęcia realizacji prac projektowych i budowlano – montażowych – w zakresie przebudowy sieci elektroenergetycznej - na zasadach określonych w niniejszym porozumieniu.

Wymagane dokumenty konieczne do zawarcia Porozumienia:


1. **Dokumenty identyfikujące odbiorcę** jako stronę umowy
 - a) Inwestorzy indywidualni :
 - dowód osobisty odbiorcy lub
 - dowód osobisty pełnomocnika + pełnomocnictwo
 - b) Inwestorzy komercyjni :
 - dowód osobisty właściciela firmy lub dowód osobisty pełnomocnika firmy + pełnomocnictwo,
 - zaświadczenie o wpisie do ewidencji działalności gospodarczej lub wyciąg z rejestru sądowego,
 - umowę spółki (dotyczy spółki cywilnej),
 - decyzję o nadaniu NIP i REGON,
 - numer konta bankowego firmy.
2. **Tytuł prawny** upoważniający do dysponowania obiektem.

Inwestor zobowiązany jest do pozostawienia w ENION S.A. oryginałów lub kserokopii ww. dokumentów. W przypadku załączania kserokopii, należy przedłożyć oryginały dokumentów do wglądu.

Upewniamy, że w celu zawarcia Porozumienia należy skontaktować się z RD-Żywiec Dział RL.

Z poważaniem

Załącznik:
Załącznik nr 1 – projekt Porozumienia
k.o.
1 x RD-4 ZS a/a

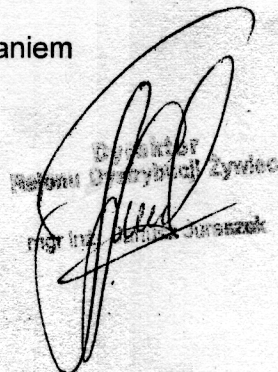

Żywiec, dn.23-06-2010

OBB/RD4/ZS/AK/ 2861/2010

Urząd Miasta Szczyrk
ul. Beskidzka 4
43-370 Szczyrk

WARUNKI PRZEBUDOWY SIECI ELEKTROENERGETYCZNEJ

W związku z kolizją projektowanej inwestycji:

budowa kanalizacji sanitarnej przy ul. Myśliwskiej w Szczyrku


z istniejącą infrastrukturą energetyczną podajemy poniżej warunki przebudowy istniejących urządzeń elektroenergetycznych, stanowiących składnik majątku ENION S.A.:

1. Na odcinku kolidującym z planowaną inwestycją istniejące linie kablowe oświetlenia ulicznego przebudować. Na całej długości przebudowy kable prowadzić w rurach osłonowych DVK 110. Projektowaną kanalizację prowadzić w odległości min. 1m od istniejących latarni oświetleniowych, w przypadku niezachowania odległości latarnie przebudować.
2. Na cały zakres prac należy opracować kompletną dokumentację techniczną i prawną, którą należy przedstawić do uzgodnienia w RD-Żywiec.
3. Wszelkie dane dotyczące istniejącego uzbrojenia elektroenergetycznego projektant uzyska w RD-Żywiec Wydział ZS. Szczegóły związane z przebudową należy uzgodnić na etapie projektowania.
4. Projekt przebudowy winien być wykonany na aktualnym podkładzie geodezyjnym i uzgodniony przez ZUDP, jeżeli jest to wymagane. W przypadku konieczności prowadzenia sieci elektroenergetycznych przez grunty osób trzecich, Inwestor winien uzyskać odpowiednie zezwolenia lub zgody właścicieli gruntów na usytuowanie i użytkowanie przebudowanych urządzeń elektroenergetycznych, na drukach obowiązujących w ENION S.A.
5. Przy opracowaniu dokumentacji technicznej należy korzystać z rozwiązań typowych i powtarzalnych oraz zachować wymagania zawarte w aktualnie obowiązujących przepisach i standardach ENION S.A.
6. Należy uzyskać zgodę na wymagane odpłatne wyłączenia odpowiednich urządzeń energetycznych oraz ustalić nadzór służb energetycznych RD-Żywiec na czas wykonywania niezbędnych prac.
7. Wszelkie prace na istniejących urządzeniach energetycznych będących własnością ENION S.A. wykonywać z zachowaniem szczególnych środków ostrożności pod nadzorem służb energetycznych RD-Żywiec, a następnie zgłosić celem dokonania odbioru robót zanikowych, a po zakończeniu realizacji całego zakresu prac zgłosić je do końcowego odbioru technicznego.
8. Do odbioru prac przedłożyć powykonawczą dokumentację techniczną i prawną zgodną z obowiązującymi wymogami w tym zakresie.

Otrzymują:

- 1× Adresat + 1 egz. pisma przewodniego + 2 egz. Porozumienia
1× ZS/RD-4 a/a + 1 egz. pisma przewodniego

Wzrost
Rejonu Dystrybucji Żywiec
mgr inż. Janusz Juraszek

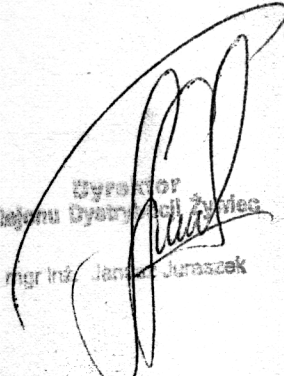

Bielsko-Biała, dnia 20.05.2010

OPINIA GK.SD.7442-315/10

Działając na podstawie art. 28 ust. 1 Ustawy z dnia 17 maja 1989 r. – Prawo geodezyjne i kartograficzne (t. j. Dz. U. 2005 r. Nr 240, poz. 2027 z późniejszymi zmianami) oraz § 11 ust. 1 rozporządzenia Ministra Rozwoju Regionalnego i Budownictwa z dnia 02.04.2001r. w sprawie geodezyjnej ewidencji sieci uzbrojenia terenu oraz zespołów uzgadniania dokumentacji projektowej (Dz. U. Nr 38, poz. 455)

- uwzględniając mapy na których sporządzono projekt, materiały państwowego zasobu geodezyjnego i kartograficznego oraz uzgodnienia jednostek branżowych

OPINIUJĘ: POZYTYWNIE

projekt usytuowania sieci uzbrojenia terenu dla obiektu: *sieć kanalizacyjna z przyłączami oraz przebudowa kabla oświetleniowego, ul. Myśliwska, Leszczynowa, Orzechowa w Szczyrku, dz 3976, 5566, 5096, 5995/12, 5048/3, 5048/4, 5048/5, 5048/7, 5048/8, 5577, 4903*

zlokalizowanego w gminie : *SZCZYRK*

Inwestor: *Urząd Miejski w Szczyrku
43-370 SZCZYRK, Beskidzka 4*

Biuro Projektów: *P.P.U.H. "TABUD" s.c. inż. A. Popiołek & inż. T. Zajac
43-374 BUCZKOWICE, Lipowska 1049*

Zlecenie z dnia: *05.05.2010* nr *brak*

Data wpływu: *06.05.2010* nr *315/2010*

Uwagi i zalecenia:

1. Uzgodnienie zachowuje ważność przez okres 3 lat od dnia wydania opinii w sprawie uzgodnienia usytuowania projektowanych sieci uzbrojenia terenu.
2. Uzgodnienie traci ważność w przypadku, gdy inwestor albo organy administracji architektoniczno-budowlanej lub nadzoru budowlanego powiadomią zespół o utracie ważności, zmianie lub uchyleniu decyzji o warunkach zabudowy i zagospodarowania terenu, zatwierdzeniu projektu budowlanego oraz pozwoleniu na budowę.
3. Nie wyklucza się istnienia w terenie innych – nie wykazanych na mapie urządzeń podziemnych, które nie były zgłoszone do inwentaryzacji lub o których brak jest informacji w instytucjach branżowych.
4. Po zrealizowaniu a przed zasypaniem uzbrojenia należy zgłosić do uprawnionej jednostki wykonawstwa geodezyjnego wykonanie inwentaryzacji powykonawczej.
5. Niniejszy protokół wraz z częścią graficzną (mapa z pieczęcią) wpiąć do każdego egzemplarza dokumentacji.
6. Wszelkie prace należy wykonać zgodnie z przepisami bhp.
7. Zlecić uprawnionej jednostce wykonawstwa geodezyjnego przeniesienie punktów geodezyjnych prawnie chronionych, narażonych na zniszczenie przy realizacji inwestycji.

Uwagi i zalecenia branżowe:


AQUA S.A.- Uzgadnia się pod warunkiem zachowania min. odległości pionowej 0,2 m projektowanej kanalizacji od istniejącego wodociągu.

Lp.	Instytucja	Imię i nazwisko	Podpis
1.	Starostwo Powiatowe – Wydział Zagospodarowania Przestrzennego, Ochrony Środowiska, Rol i Leśnictwa	Barbara Koral	neczytelny
2.	Powiatowy Inspektorat Nadzoru Budowlanego	Urszula Kos	neczytelny
3.	Zarząd Dróg Powiatowych	Rafał Kopeć	neczytelny
4.	„AQUA” S.A. w Bielsku-Białej	Adam Harańczyk	neczytelny
5.	ENION S.A. Oddział w B-B, RD Żywiec	nieobecny	
6.	ENION S.A. Wydział Łączności w Bielsku-Białej	Mariusz Zawada	neczytelny
7.	Rozdzielnia Gazu w Bielsku-Białej	Stanisław Łaciak	neczytelny
8.	OGP GAZ-SYSTEM Sp. z o.o. TJ0 Bielsko-Biała	Andrzej Kominek	neczytelny
9.	Telekomunikacja Polska S.A. Region w Katowicach	Wiesław Tomaszewski	neczytelny
10.	Telefonia DIALOG	Agnieszka Błażejowska	neczytelny
11.	Urząd Miejski w Szczyrku	Danuta Byrdy	neczytelny
12.	ŚZMiUW Insp. W Bielsku-Białej	Tomasz Dyl	neczytelny
13.	Rej. Związek Spółek Wodnych w Bielsku-Białej	Czesław Kanik	neczytelny

Z up. STAROSTY

Danuta Byrdy

Przewodniczący Zespołu Uzgadniania
Dokumentacji Projektowej

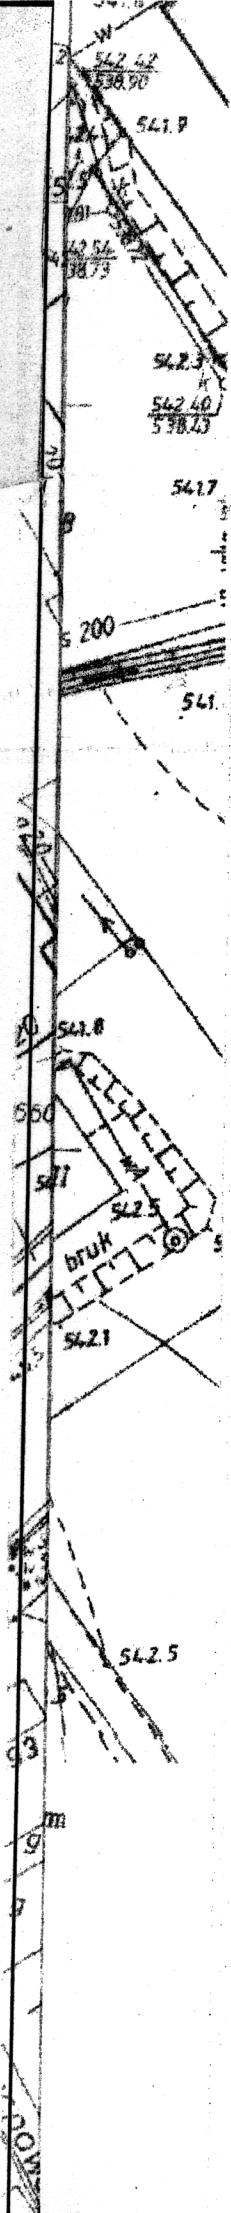

STAROSTA BIELSKI
Zespół Uzgadniania Dokumentacji Projektowej

Na podstawie art. 28 ust. 1 ustawy z dnia 17 maja 1989 r. - Prawo geodezyjne i kartograficzne (Dz. U. z 2000 r. Nr 100, poz. 1098 i Nr 120, poz. 1209) uzgodniono usytuowanie projektowanych sieci uzbrojenia terenu.

Sieć kanalizacyjna z przyłącza oraz przebudowa kabli oświetleniowych (ul. Mysliwa) w Cendrynowie, Omulok 5 Sycylin

Uzgodnione usytuowanie sieci uzbrojenia terenu podlega wytyczeniu i geodezyjnej inwentaryzacji powykonawczej przez jednostki uprawnione do wykonywania prac geodezyjnych.

W razie niezgodności realizacji sieci uzbrojenia terenu z uzgodnionym projektem, inwestor zobowiązany jest przedłożyć mapę z wynikami pomiarów powykonawczych, właściwemu organowi administracji architektoniczno-budowlanej.

Uzgodnienie usytuowania projektowanych sieci uzbrojenia terenu zachowuje ważność przez okres 3 lat od dnia wydania opinii w sprawie uzgodnienia usytuowania projektowanych sieci uzbrojenia terenu. Uzgodnienie traci ważność w przypadku, o którym mowa w § 13 rozporządzenia Ministra Rozwoju Regionalnego i Budownictwa z dnia 2 kwietnia 2001 r. w sprawie geodezyjnej ewidencji sieci uzbrojenia terenu oraz zespołów uzgadniania dokumentacji projektowej (Dz. U. Nr 38, poz. 455).

Sk. SD. P.42-315/10
(wyzn. opinii)
Do Os. Noto

Ł up. STAROSTY
Danuta Skrzypiec
 przewodniczący Zespołu Uzgadniania Dokumentacji Projektowej

LEGENDA:

- ks — ○ — Istniejąca kanalizacja sanitarna
- ○ — Projektowana kanalizacja sanitarna
- kd — ○ — Istniejąca kanalizacja deszczowa
- wA — Istniejąca sieć wodociągowa
- g — Istniejąca sieć gazowa śr/c
- t — Istniejąca kanalizacja teletechniczna
- eNN — Istniejące kable NN
- — Istn. latarnie oświetleniowe S-10/OUSc-100W
- * eNN * — Istniejące kable oświetleniowe do demontażu
- Proj. kabel ośw. YAKY 4x35mm² w rurze D.V.K. 110
- Proj. mufa kablowa ZRM-2

P.P.U.H. "TABUD" s.c. A.Popiołek, T.Zajac
ul.Lipowska 1049, 43-374 Buczkowice

Objekt: Budowa sieci i przyłącza kanalizacji sanitarnej i oświetlenia

URZĄD MIEJSKI W SZCZYRKU
UL. BESKIDZKA 4
43-370 SZCZYRK

POSTANOWIENIE
WDU/DFAM/5425/L-97/.....³⁵⁵¹...../10

Na podstawie art. 113 par. 1 Kpa, z urzędu prostuje się oczywistą omyłkę w decyzji WDU/DFAM/5425/L-97/4477/10 z dnia 19.04.2010r:

w decyzji prostuje się błędnie wpisaną nazwę urządzenia projektowanego w pasie drogi wojewódzkiej nr 942 ul. Myśliwska w Szczyrku, mianowicie:

- w pkt. 12 decyzji skreśla się zapis „Przed uzyskaniem pozwolenia na budowę kabla światłowodowego wydanego przez Wojewodę Śląskiego, należy wystąpić z odrębnym wnioskiem celem uzgodnienia projektu budowlanego przedmiotowej inwestycji.”
- **wpisuje się** „Przed uzyskaniem pozwolenia na budowę sieci kanalizacji sanitarnej wydanego przez Wojewodę Śląskiego, należy wystąpić z odrębnym wnioskiem celem uzgodnienia projektu budowlanego przedmiotowej inwestycji.”

Pozostałe warunki decyzji WDU/DFAM/5425/L-97/4477/10 z dnia 19.04.2010r, nie ulegają zmianie.

Uzasadnienie

Sprostowanie w/w decyzji było zasadne z uwagi na oczywistą omyłkę.

Pouczenie:

Na n/n postanowienie przysługuje zażalenie do Samorządowego Kolegium Odwoławczego w Katowicach za pośrednictwem Dyrektora Zarządu Dróg Wojewódzkich w Katowicach, ul. Lechicka 24, 40-609 Katowice – w terminie 7 dni od dnia otrzymania niniejszego postanowienia.

Z UP. ZARZĄDU
WOJEWÓDZTWA ŚLĄSKIEGO

Jerzy Machowski

Z-ca Dyrektora
ds. zarządzania drogami i mostami

Otrzymują :

1. PAN TADEUSZ ZAJĄC - PEŁNOMOCNIK INWESTORA
P.P.H.U. „TABUD” S.C.
UL. LIPOWSKA 1049, 43-374 BUCZKOWICE
2. WDU/L A/A

URZĄD MIEJSKI W SZCZYRKU
UL. BESKIDZKA 4
43-370 SZCZYRK

DECYZJA
WDU/DFAM/5425/L – 97/...../10

Działając na podstawie art. 21 ust.1a Ustawy z dnia 21 marca 1985r, o drogach publicznych (Dz. U. z 2007r, Nr 19 poz. 115 tekst jednolity ze zm.), Uchwały Nr 1327 / 172 / II / 2004 Zarządu Województwa Śląskiego z dnia 05 sierpnia 2004r, Uchwały Nr 1486 / 80 / III / 2007 Zarządu Województwa Śląskiego z dnia 16 sierpnia 2007r, Uchwały Nr 1687 / 283 / III / 2009 Zarządu Województwa Śląskiego z dnia 02.07.2009r, zgodnie z art. 104 Kpa.

Po rozpatrzeniu wniosku Pana:

TADEUSZ ZAJĄC reprezentującego firmę: **P.P.H.U. „TABUD” S.C. A. POPIOLEK, T. ZAJĄC**
UL. LIPOWSKA 1049, 43-374 BUCZKOWICE,

działającej w imieniu:

URZĄD MIEJSKI W SZCZYRKU UL. BESKIDZKA 4, 43-370 SZCZYRK

w sprawie wydania zezwolenia na lokalizację trasy kanalizacji sanitarnej w pasie drogi wojewódzkiej Nr 942 (ul. Myśliwska) w miejscowości Szczyrk, na odcinku od posesji nr 73 do posesji nr 81, na podstawie art. 39 ust. 3 w/w Ustawy o drogach publicznych.

Zezwala

Gminie:

URZĄD MIEJSKI W SZCZYRKU UL. BESKIDZKA 4, 43-370 SZCZYRK

na lokalizację trasy sanitarnej w pasie drogi wojewódzkiej Nr 942 (ul. Myśliwska) w miejscowości Szczyrk na odcinku od posesji nr 73 do posesji nr 81, zgodnie z lokalizacją naniesioną na załączonym planie sytuacyjnym wykonanych na podkładzie mapy zasadniczej, pod niżej podanymi warunkami:

1. Naruszoną konstrukcję chodnika należy odbudować na całej długości wykonywanych robót. Odbudowa chodnika winien odpowiadać warunkom wymienionym w Rozporządzeniu Ministra Transportu i Gospodarki Morskiej z dnia 2 marca 1999r, w sprawie szczegółowych warunków jakim powinny odpowiadać drogi publiczne i ich usytuowanie (Dz. U z 1999r, Nr 43 poz. 430).
2. Dla odbudowy chodnika należy sporządzić i uzgodnić z Zarządem drogi dokumentację techniczną, uwzględniając standardy Zarządu Dróg wojewódzkich w Katowicach w/g załącznika.
3. W przypadku wystąpienia odkształceń w konstrukcji odbudowanego chodnika w okresie 24 miesięcy od dnia odbioru robót przez przedstawiciela Zarządu Drogi Inwestor jest zobowiązany do usunięcia usterek, na własny koszt bez prawa do odszkodowania.
4. Projektowane studnie kanalizacji sanitarnej, należy zabezpieczyć przeciwwilgociowo obsybką materiałem przepuszczalnym, niewysadzinowym na całej ich głębokości zagęszczając warstwami o grubości 30cm ÷ 50cm. Włazy studni kanalizacji sanitarnej, należy zaprojektować typu „cichego” i ułożyć na pierścieniach odciażających.
5. W przypadku naruszenia konstrukcji jezdni należy ją odtworzyć na całej szerokości jezdni i długości wykonywanych robót. Konstrukcję jezdni w/w drogi wojewódzkiej należy wykonać zgodnie z Rozporządzeniem Ministra Transportu i Gospodarki Morskiej z dnia 2 marca 1999r (zał. Nr 5 – drogi o ruchu kategorii KR5), uwzględniając konstrukcję jak niżej:
 - 4,0cm - warstwa ścieralna z mieszanki mastyksowo – grysowej SMA 11, z zastosowaniem asfaltu modyfikowanego polimerami PMB 45/80-55, (na całej szerokości jezdni)

Pouczenie :

1. Adres do korespondencji: Zarząd Dróg Wojewódzkich w Katowicach, ul. Lechicka 24, 40-609 Katowice,
2. Decyzja nie jest pozwoleniem na budowę w myśl art. 28 Ustawy z dnia 07 lipca 1994r. Prawo Budowlane (Dz. U. z 2006, Nr 156 poz. 1118 tekst jednolity z póź. zm.).
3. Przystąpienie do robót bez wymaganego zezwolenia na zajęcie pasa drogowego skutkuje nałożenia ustawowych kar.
4. Od n/n decyzji przysługuje odwołanie do Samorządowego Kolegium Odwoławczego w Katowicach za pośrednictwem Zarządu Województwa Śląskiego, Zarząd Dróg Wojewódzkich w Katowicach, ul. Lechicka 24, 40-609 Katowice – w terminie 14 dni od dnia otrzymania niniejszej decyzji.
5. Zgodnie z art. 40 ust. 2 pkt 2, ust. 5 Ustawy z dnia 21 marca 1985r o drogach publicznych (Dz. U. z 2007r, Nr 19 poz. 1115 tekst jednolity ze zm.), Zarząd Dróg Wojewódzkich w Katowicach jako jednostka zarządzająca drogami wojewódzkimi na terenie województwa śląskiego na podstawie Uchwały Nr 1/5/5/99 Sejmiku Województwa Śląskiego z dnia 23 marca 1999r, będzie w drodze decyzji administracyjnej naliczał i pobierał opłatę za zajęcie pasa drogowego w/w drogi przez urządzenie infrastruktury technicznej niezwiązanej z potrzebami zarządzania drogami lub potrzebami ruchu drogowego.

ZDP ZARZĄDU
WOJEWÓDZTWA ŚLĄSKIEGO
Michowski
dyr. zarządzania drogami i mostami

Nie pobrano opłaty skarbowej zgodnie z częścią III ust. 44 pkt 2, kolumna 4 pkt 9 załącznika Ustawy z dnia 16 listopada 2006, o opłacie skarbowej (Dz. U. z 2006, Nr 225, poz. 1635).

Załącznik:

Opieczętowany przez ZDW w Katowicach

1. Plan sytuacyjny.
2. Wytyczne odbudowy chodnika

Otrzymują :

1. PAN TADEUSZ ZAJĄC + ZAŁĄCZNIK
P.P.H.U. „TABUD” S.C.
UL. LIPOWSKA 1049, 43-374 BUCZKOWICE
2. WDU L AA

Skrócony wypis ze skorowidza działek
z dnia: 2010-04-29

lp.	NrOb	Nr działki Ark.	Księga wiecz	Ch	Udział	właściciel / władający	Oznaczenie użytku	pow. uż. [ha]	pow. dz. [ha]
1	1	3978 12		wł.	1/1	SKARB PAŃSTWA	dr	0.8914	0.8914
				UK	1/1	POWATOWY ZARZĄD DRÓG REGERA 81; BIELSKO-BIAŁA;			

Sporządził : Jolanta Pilot

Zauw. 5824/2010

Dokument niniejszy jest wypisem z opisowych
danych ewidencji gruntów i budynków, wydany

projekt. Ławalec s.c.
..... nie przeznaczonym do
(nazwa jednostki)

dokonania wpisu w księdze wieczystej

Jolanta Pilot
Jolanta Pilot

STAROSTA BIELSKI

Województwo : śląskie

Powiat : bielski

Jednostka ewidencyjna : SZCZYRK

Obręb : 1 SZCZYRK

Skrócony wypis ze skorowidza działek
z dnia: 2010-01-15

lp.	NrOb	Nr działki Ark.	Księga wiecz	Ch	Udział	właściciel / władający	Oznaczenie użytku	pow. uż. [ha]	pow. dz. [ha]
1	1	5094	BB1B/00051432/6	WŁ.	1/2	WIESŁAWA KWAŚNA Rodzice:MARIAN,JADWIGA MYŚLIWSKA 81; 43-370 SZCZYRK;	Ps Ps V	0.0591	0.0803
		17			1/2	STANISŁAW LASZCZAK Rodzice:MARIAN,JADWIGA MYŚLIWSKA 81; 43-370 SZCZYRK;	B	0.0212	
2	1	5095/1	BB1B/00044354/3	WŁ.	1/1	WIESŁAWA KWAŚNA Rodzice:MARIAN,JADWIGA MYŚLIWSKA 81; 43-370 SZCZYRK;	B	0.0297	0.0297
		17							
3	1	5095/2	BB1B/00073847/6	WŁ.	1/1	STANISŁAW LASZCZAK Rodzice:MARIAN,JADWIGA MYŚLIWSKA 81; 43-370 SZCZYRK;	B	0.0374	0.0374
		17							
4	1	5096	BB1B/00127350/1	WŁ.	1/1	JOLANTA MAGDZIARZ Rodzice:BOGDAN,ZDZIŚLAWA DEPTAK NAD ŻYLIĆĄ 29; 43-370 SZCZYRK;	B	0.0846	0.0846
		17							
5	1	5048/7	KW 101175	WŁ.	1/1	KAZIMIERZ ŻUR Rodzice:TADEUSZ,ANNA MYŚLIWSKA 79; 43-370 SZCZYRK;	B	0.0401	0.0401
		17							
6	1	5048/3	KW 28667	WŁ.	1/1	MAREK KLIMEK Rodzice:FRANCISZEK,GERTRUDA KORMORANÓW 39; 40-621 KATOWICE;	B	0.0477	0.0477
		17							
7	1	5048/8	KW 101176	WŁ.	1/1	BOGUMIŁA - LASZCZAK Rodzice:TADEUSZ,ANNA JASNA 15; 43-370 SZCZYRK;	B	0.0305	0.0305
		17							
8	1	4904	KW 44602	WŁ.	1/4	ANDRZEJ KARNUS Rodzice:JAN,AGATA POWSTAŃCÓW WARSZAWSKICH 14/7; 41- 902 BYTOM;	B	0.1465	0.1465
					1/4	FRANCISZEK PRZYBYŁA Rodzice:JAN,JULIA MYŚLIWSKA 77; 43-370 SZCZYRK;			
					1/8	FRANCISZEK PRZYBYŁA Rodzice:JAN,JULIA MYŚLIWSKA 77; 43-370 SZCZYRK;			
					1/4	MARIAN PRZYBYŁA Rodzice:JAN,JULIA MYŚLIWSKA 77; 43-370 SZCZYRK;			
					1/8	MARIAN PRZYBYŁA Rodzice:JAN,JULIA MYŚLIWSKA 77; 43-370 SZCZYRK;			
9	1	4902	KW 55948	WŁ.	1/1	(małżeństwo) MARIAN RUDOLF MICZKOWSKI Rodzice:KAZIMIERZ,KRYSTYNA MYŚLIWSKA 73; 43-370 SZCZYRK;	B	0.0596	0.0596
						15			
10	1	4903		WŁ.	2879/10000	ANDRZEJ MICZKOWSKI Rodzice:KAZIMIERZ,KRYSTYNA MYŚLIWSKA 75; 43-370 SZCZYRK;	B	0.0425	0.0425
					15	2859/10000			

				WŁ.	4162/10000	ZBIGNIEW MICZKOWSKI Rodzice: KAZIMIERZ, KRYSZYNA CZAJEK 1/3; 40-534 KATOWICE;			
11	1	406 2	BB1B/00045380/1	WŁ.	7/16	MAGDALENA BAK Rodzice: JERZY, HELENA ZŁOTYCH KŁOSÓW 58/79; 43-300 BIELSKO- BIAŁA;	R R V	0.2038	0.2038
				WŁ.	2/16	KRYSZYNA FABIA Rodzice: JÓZEF, ANNA LENARTOWICZA 37/23; 43-300 BIELSKO- BIAŁA;			
				WŁ.	7/16	SABINA SZCZOTKA Rodzice: CZESŁAW, CECYLIA RYCHLIŃSKIEGO 24/41; 43-300 BIELSKO- BIAŁA;			
12	1	5577 17		WŁ.	1/1	SKARB PAŃSTWA -;	dr	0.0276	0.0276
				UK	1/1	POWATOWY ZARZĄD DRÓG REGERA 81; BIELSKO-BIAŁA;			
13	1	5566 17		WŁ.	1/1	SKARB PAŃSTWA -;	dr	1.5826	1.5826
				UK	1/1	POWATOWY ZARZĄD DRÓG REGERA 81; BIELSKO-BIAŁA;			


Sporządził: Jan Balcer

Dokument niniejszy jest wypisem z opisowycl-
tanych ewidencji gruntów i budynków, wydany
do celów profesjonalnych
(nazwa jednostki) przeznaczonym do
dokonania wpisu w księdze wieczystej

Low. 656/2010

z up. STAROSTY

Jan Balcer
wiceburmistrz

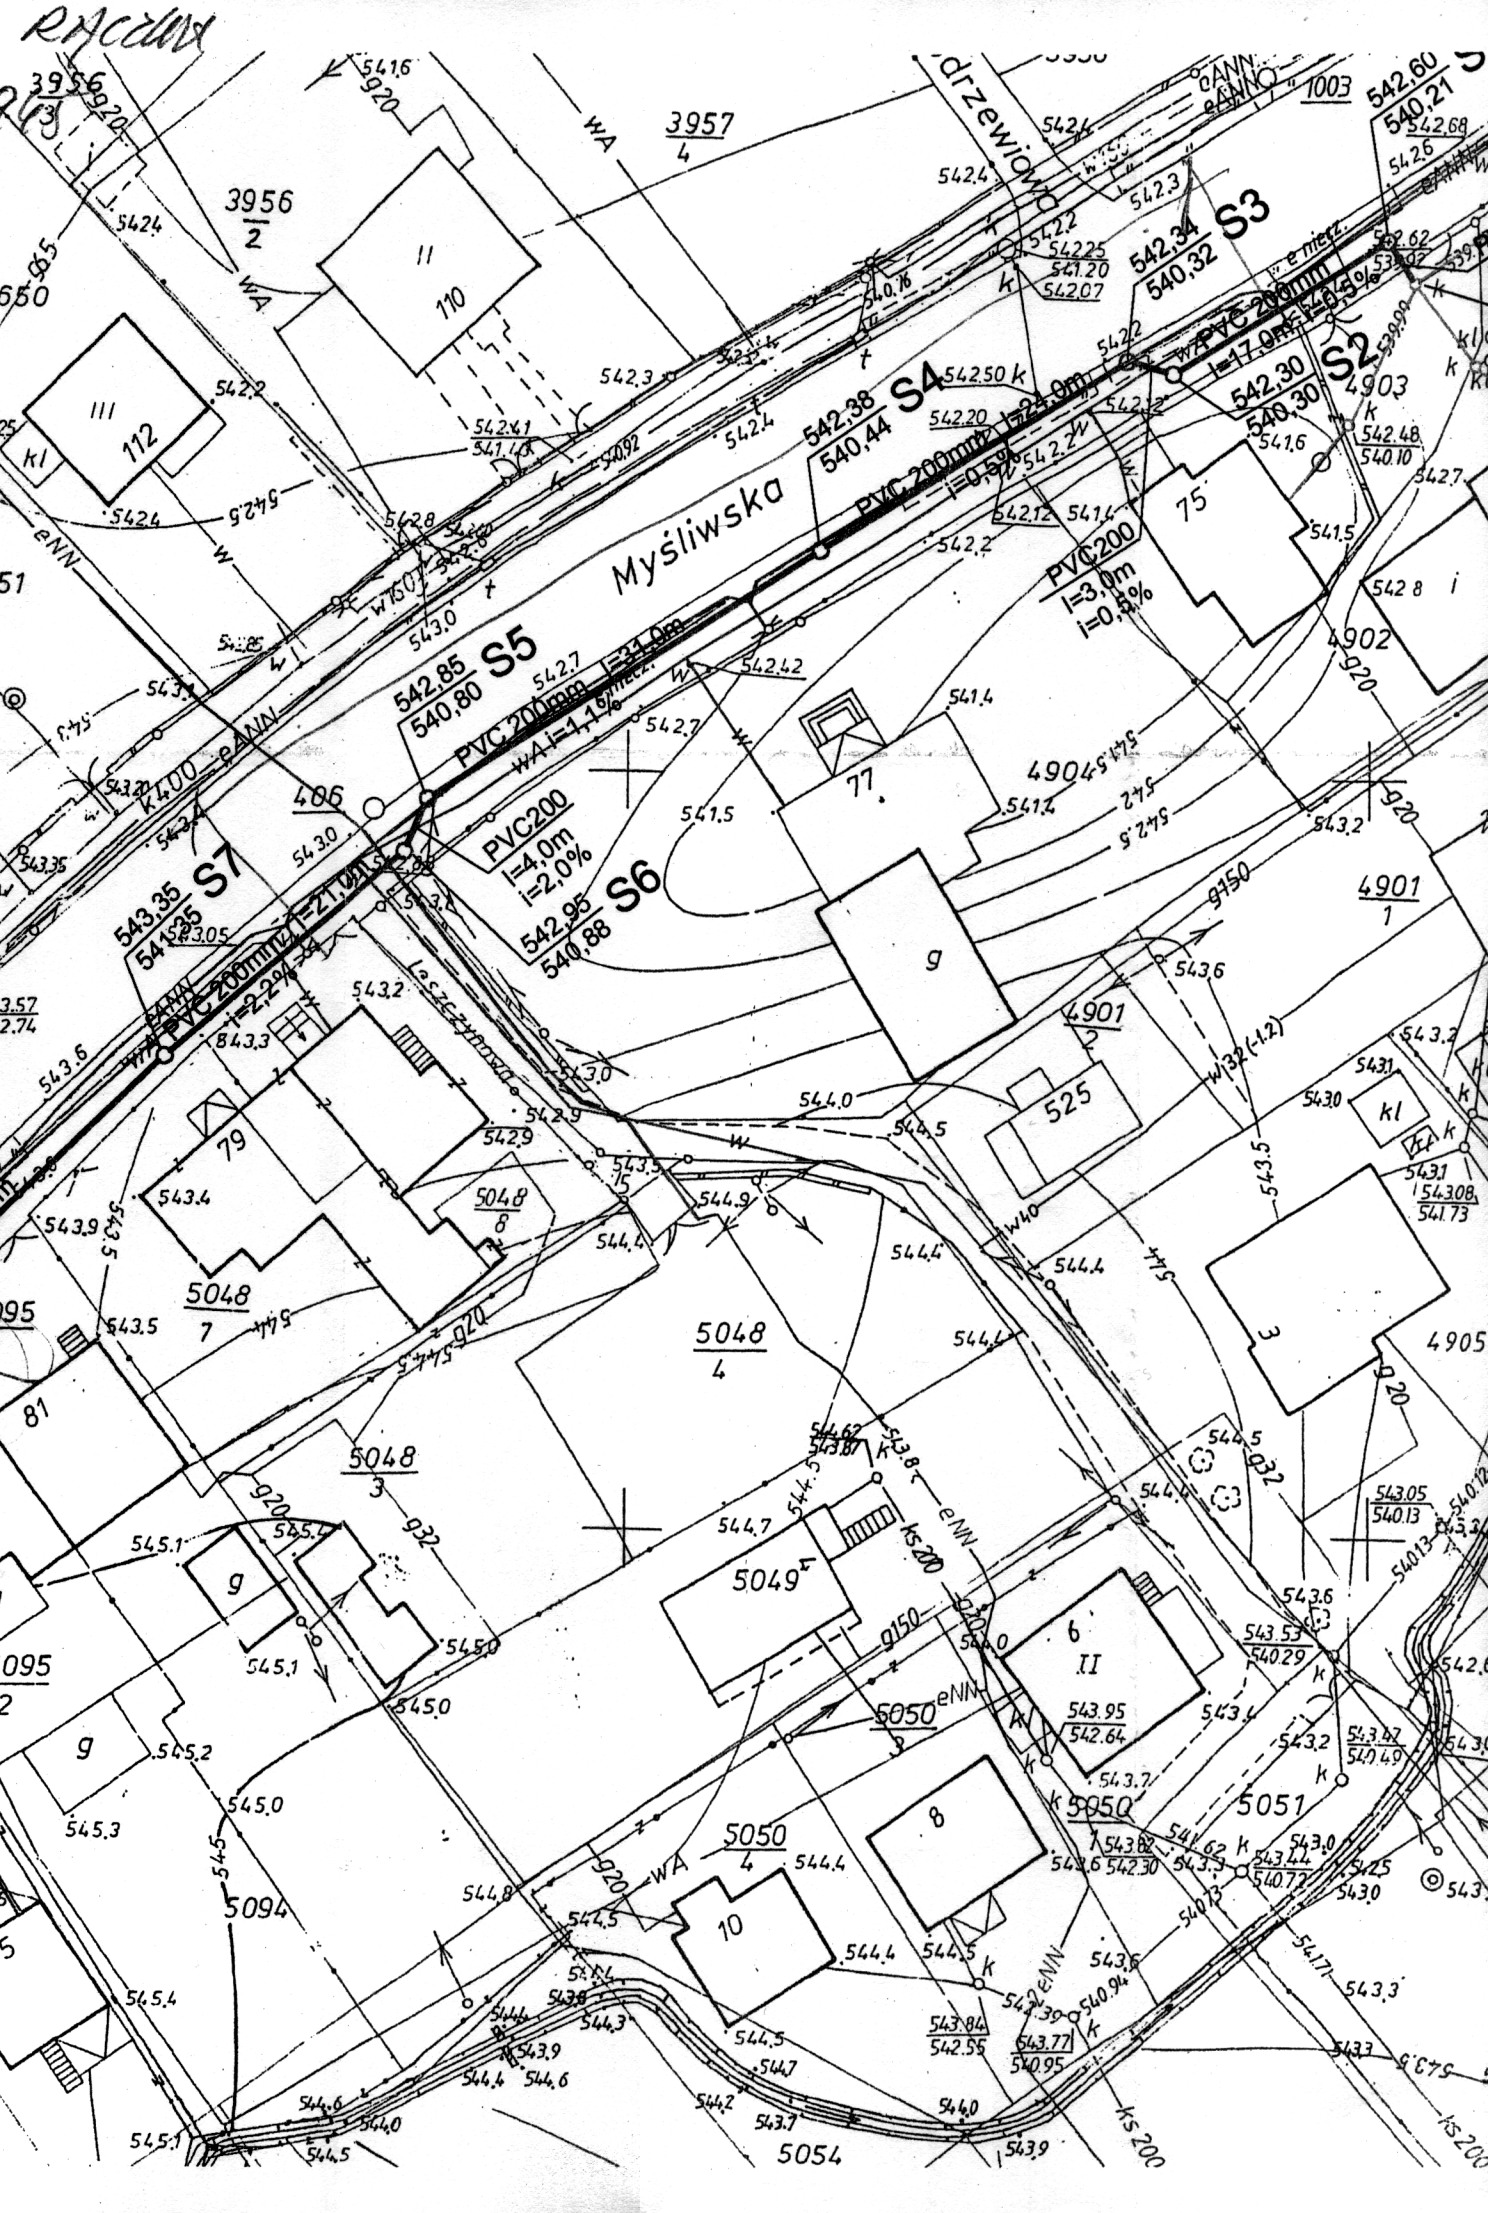

RMCAM

3957
4

3956
2

Mysliwska

drzewiowc

CANN
PANN

S3

542.98
540.44

S4
PVC 200mm
i=0.8%

S2
PVC 200mm
i=17.0m

542.85
540.80

S5
PVC 200mm
i=4.0m
i=2.0%

S3
PVC 200
i=3.0m
i=0.5%

542.95
540.88

S6

543.35
543.05

S7
PVC 200mm
i=2.0%

5048
7

5048
4

5048
3

5049
5

5050
4

5054

543.95
542.64

5051

5094

KS-200

STAROSTA BIELSKI

Województwo: Śląskie

Powiat: Bielski

Jednostka ewidencyjna: Szczyrk

Obręb ewidencyjny: Szczyrk

Nr kancelaryjny: 656/2010

KOPIA Z MAPY EWIDENCYJNEJ


Skala 1:2000




Sporządził: R. Marszałek
Bielsko-Biała, dnia 14.04.2010r.

Renata Marszałek
Sędziwa

Bielsko-Biała dn 14.04.2010r

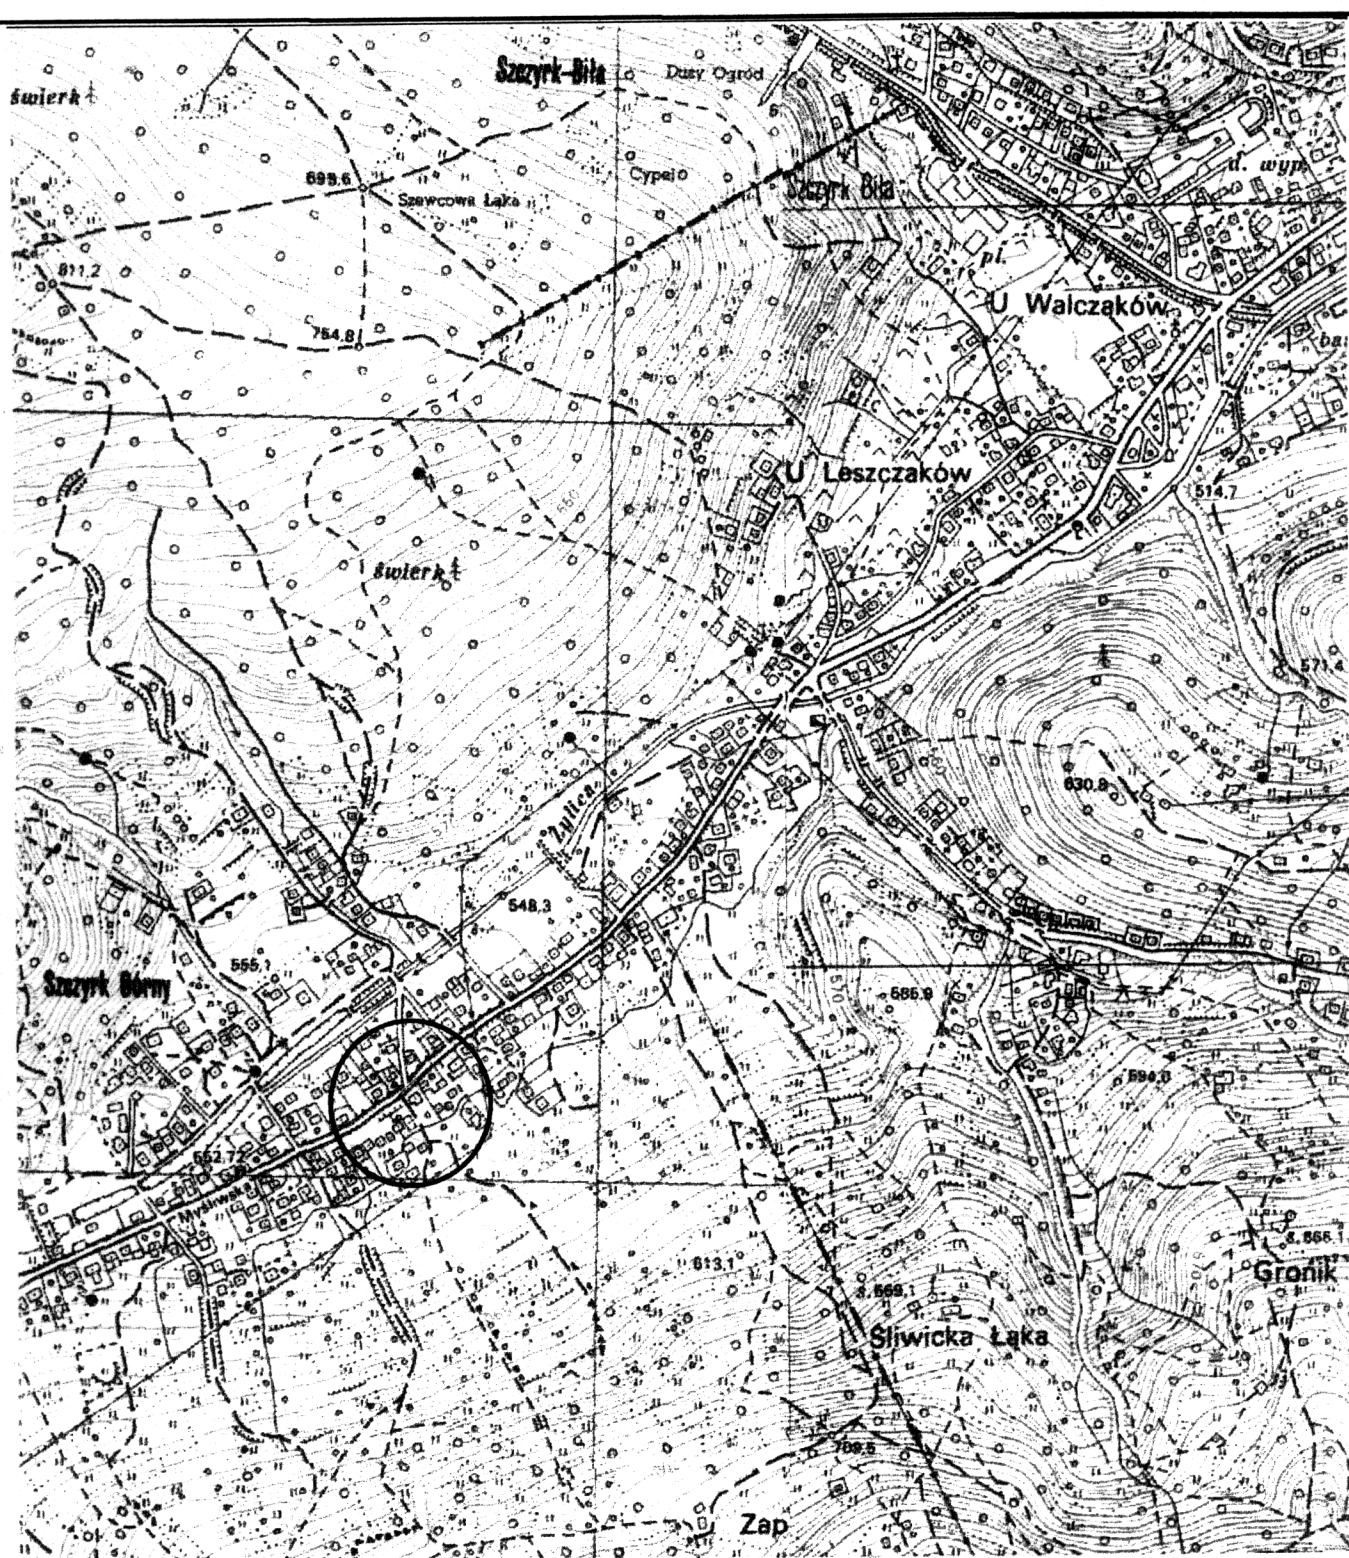

<p>Obiekt: Budowa sieci i przyłączy kanalizacji sanitarnej w rejonie ulic Myśliwskiej, Leszczynowej i Orzechowej w Szczyrku</p>		<p>Brana: sieci-zewn. elektryczne</p>
<p>Inwestor: Gmina Szczyrk - Urząd Miejski ul. Beskidzka 4 43-370 Szczyrk</p>		
<p>Temat: Projekt budowlano-wykonawczy przebudowy kablowych linii oświetlenia ulic z tego</p>		<p>Data: Czerwiec 2010</p>
<p>Treść: Plan orientacyjny przebudowywanych kablowych linii niskiego napięcia</p>		<p>Skala: 1:10000</p>
<p>Projektował: Tadeusz Rączka up.nr 59/82 B-B</p>	<p>Podpis:</p>	<p>Układ sieci nN TT</p>
<p>Projektował branża elektryczna: Górny Jan up.nr ewid. 34/BB/98</p>	<p>Podpis: JAN GÓRNY 43-370 Szczyrk, ul. Kasztanowa 5 Uprawnienie do projektowania i kierowania w zakresie sieci, instalacji i urządzeń elektrycznych i elektroenergetycznych Nr ewid. 34/BB/98 B-B w ograniczonym zakresie</p>	
		<p>Nr rys: 1</p>

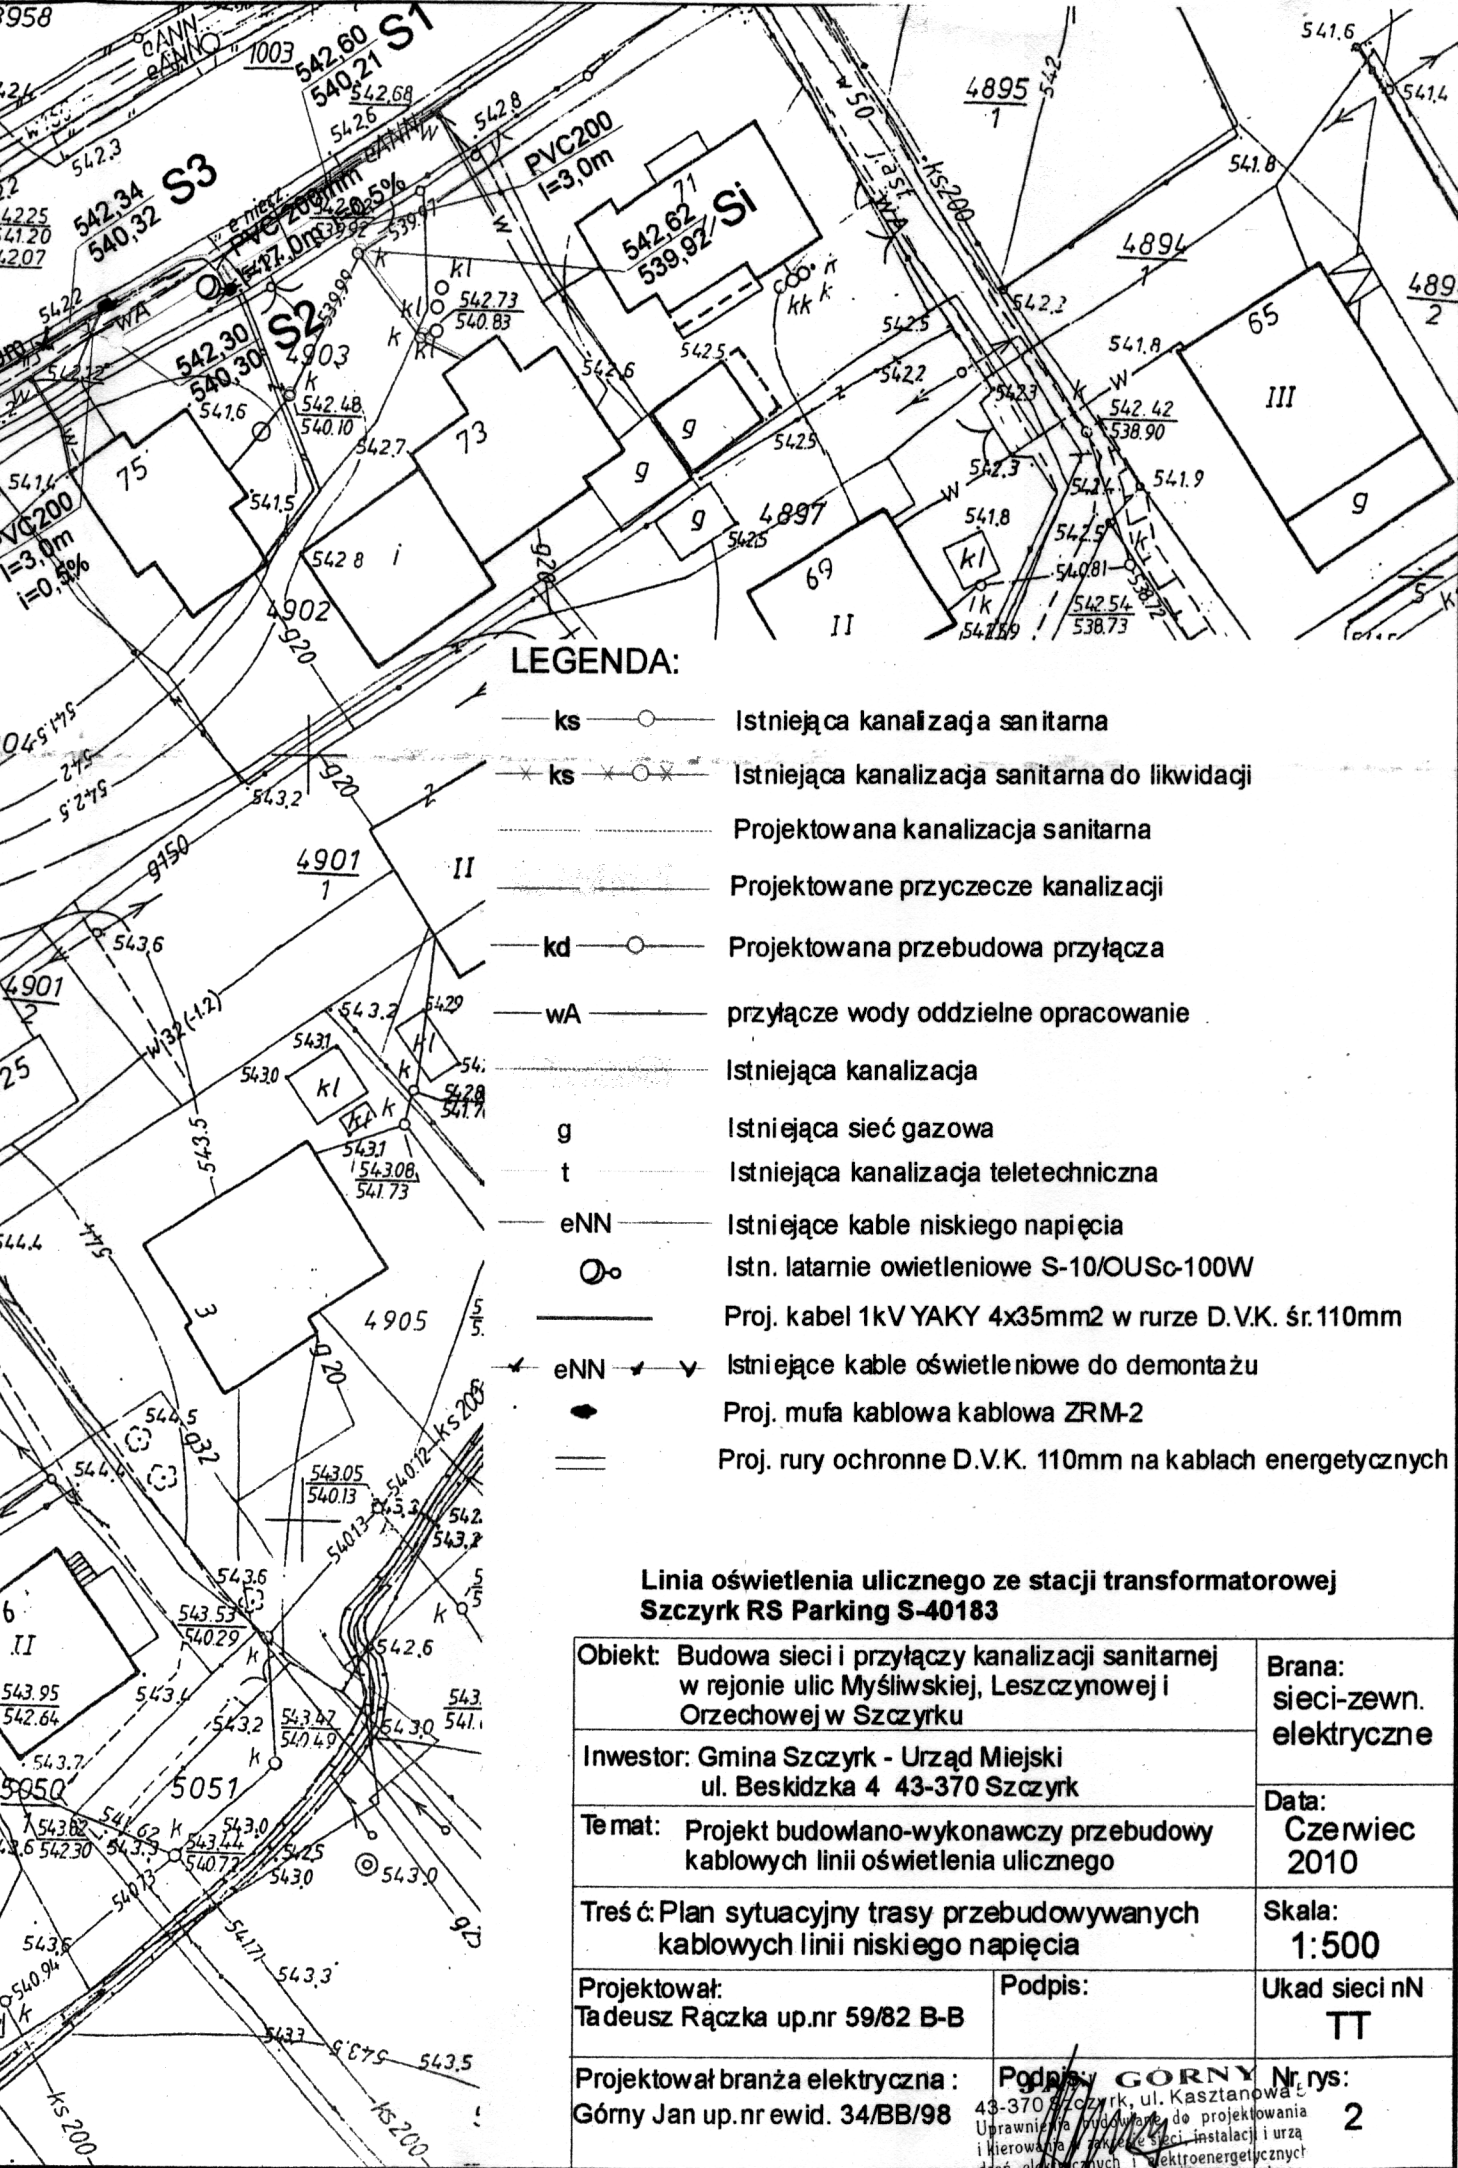


LEGENDA:

- ks — ○ — Istniejąca kanalizacja sanitarna
- ks — × ○ × — Istniejąca kanalizacja sanitarna do likwidacji
- — — — — Projektowana kanalizacja sanitarna
- — — — — Projektowane przyczecze kanalizacji
- kd — ○ — Projektowana przebudowa przyłącza
- wa — — — — — przyłącze wody oddzielne opracowanie
- — — — — Istniejąca kanalizacja
- g — — — — — Istniejąca sieć gazowa
- t — — — — — Istniejąca kanalizacja teletechniczna
- eNN — — — — — Istniejące kable niskiego napięcia
- — — — — — Istn. latarnie oświetleniowe S-10/OUSc-100W
- — — — — Proj. kabel 1kV YAKY 4x35mm² w rurze D.V.K. śr.110mm
- eNN — — — — — Istniejące kable oświetleniowe do demontażu
- ◆ — — — — — Proj. mufa kablowa ZRM-2
- — — — — Proj. rury ochronne D.V.K. 110mm na kablach energetycznych

**Linia oświetlenia ulicznego ze stacji transformatorowej
Szczyrk RS Parking S-40183**

Objekt: Budowa sieci i przyłączy kanalizacji sanitarnej w rejonie ulic Myśliwskiej, Leszczynowej i Orzechowej w Szczyрку		Brana: sieci-zewn. elektryczne
Inwestor: Gmina Szczyrk - Urząd Miejski ul. Beskidzka 4 43-370 Szczyrk		
Temat: Projekt budowlano-wykonawczy przebudowy kablowych linii oświetlenia ulicznego		Data: Czerwiec 2010
Treść: Plan sytuacyjny trasy przebudowywanych kablowych linii niskiego napięcia		Skala: 1:500
Projektował: Tadeusz Rączka up.nr 59/82 B-B	Podpis:	Układ sieci nN TT
Projektował branża elektryczna: Górny Jan up.nr ewid. 34/BB/98	Podpis: GÓRNY Jan 43-370 Szczyrk, ul. Kasztanowa 4 Uprawnienie projektowania i kierowania pracami instalacji i urządzeń elektrycznych i elektroenergetycznych Nr ewid. 39/98 B-B w ograniczonym zakresie	Nr rys: 2

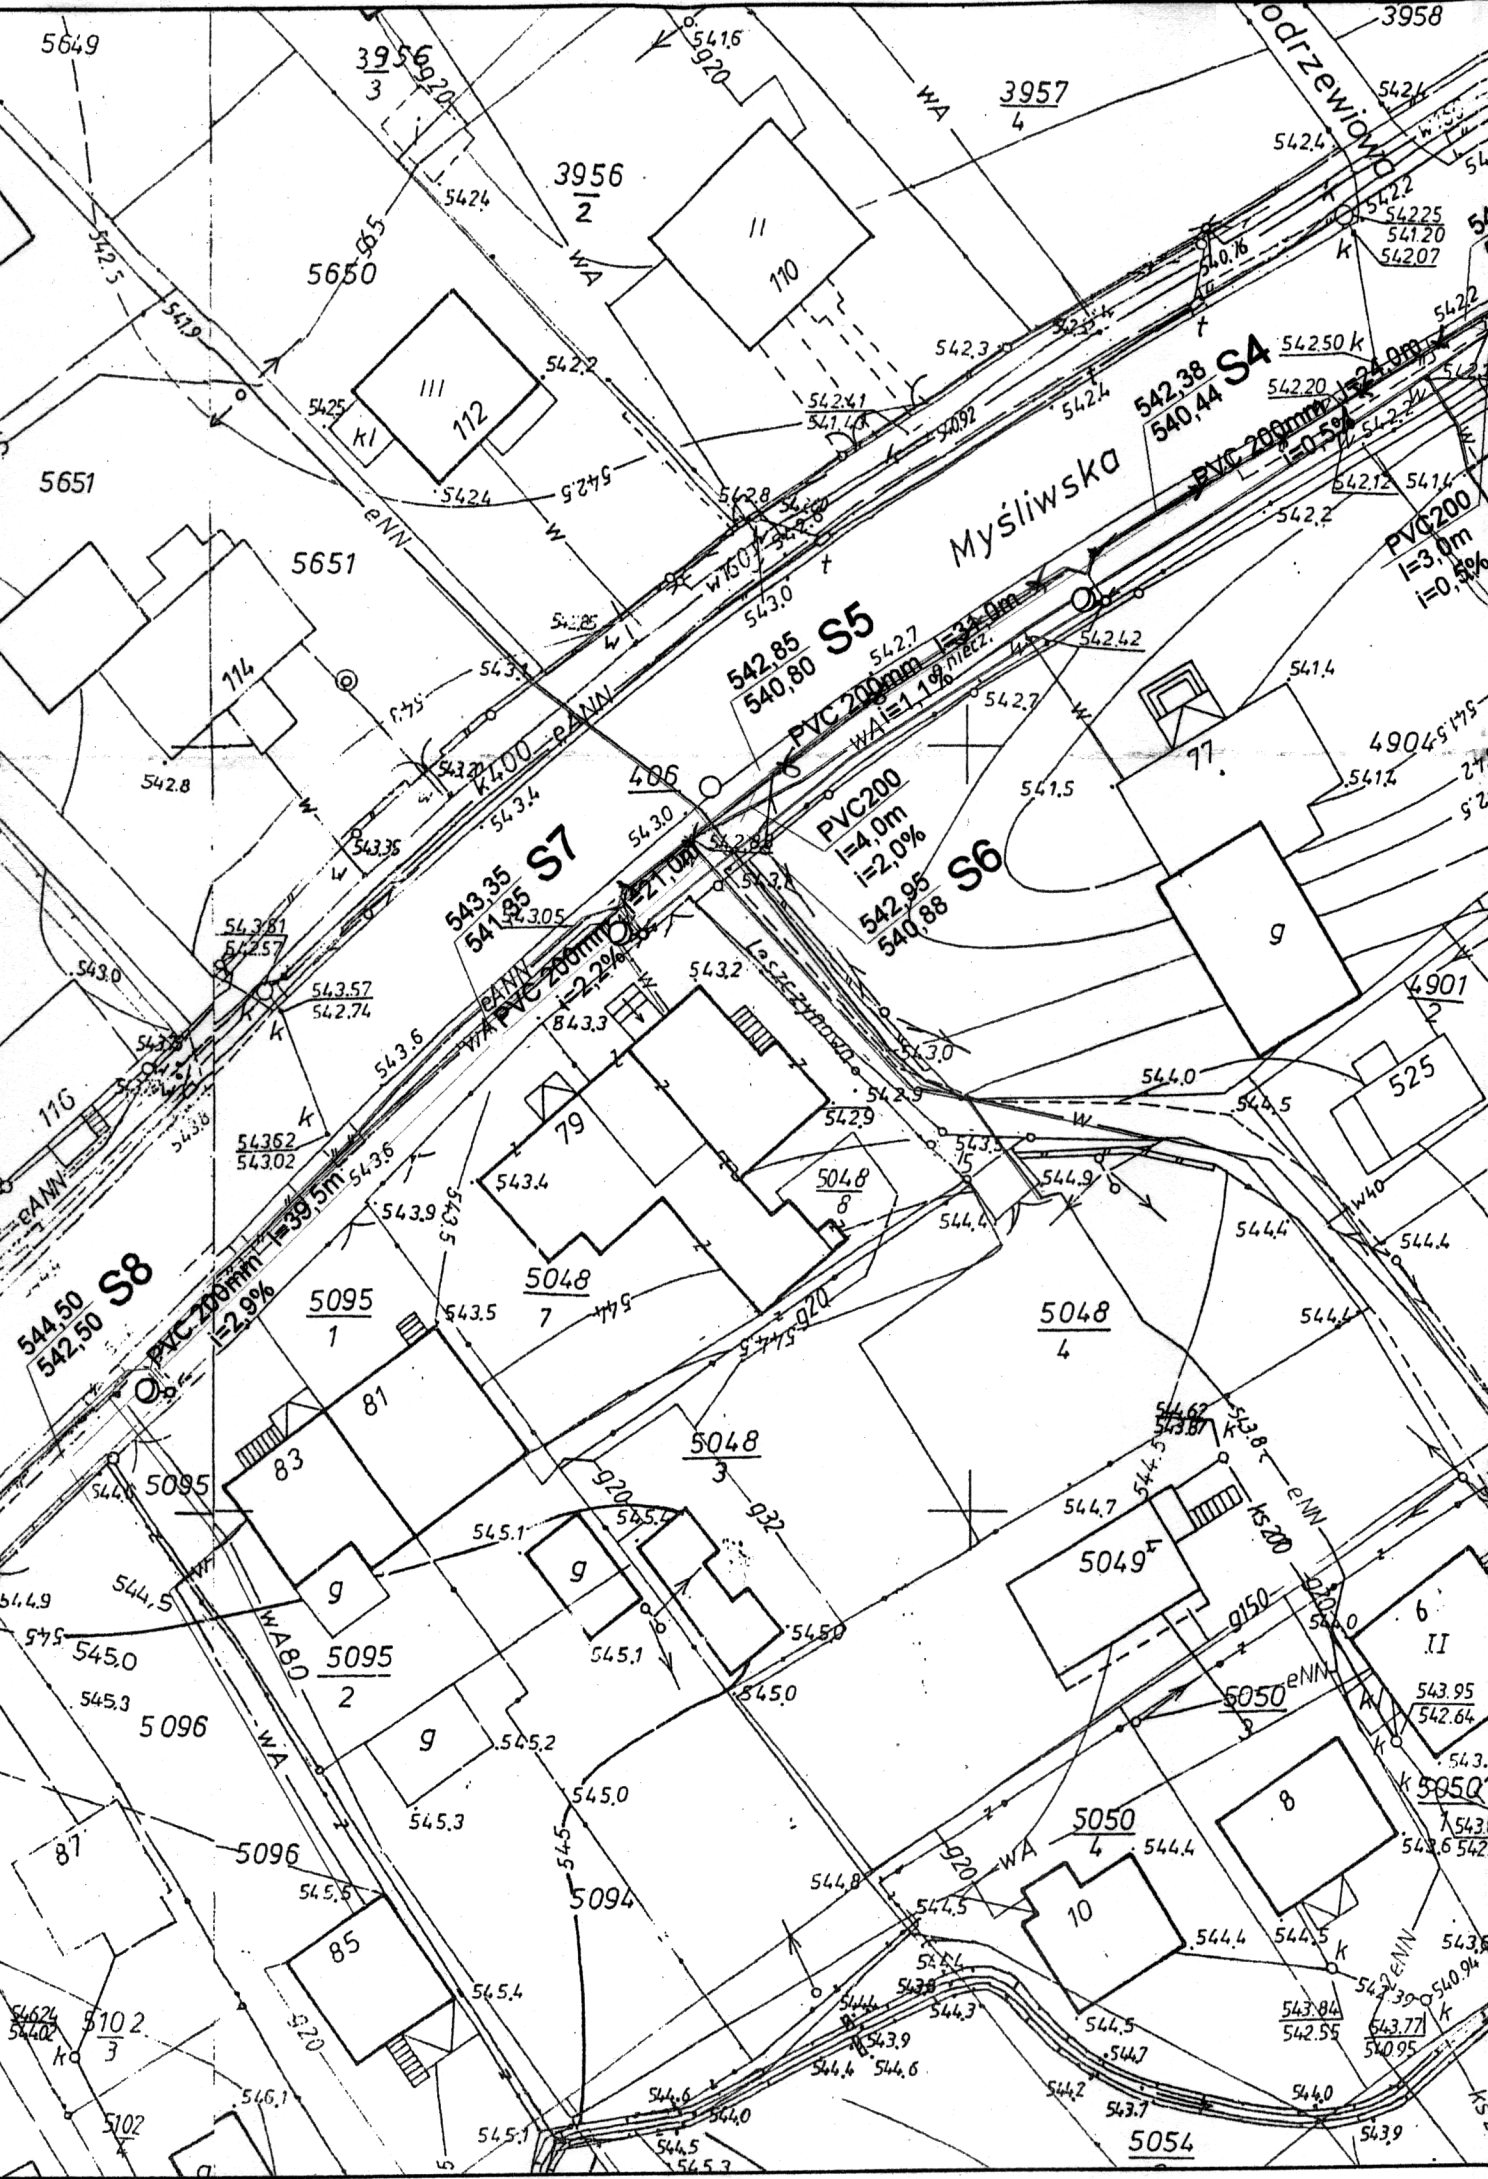

5649

3956
3
3

5416
920

3957
4

3958

3956
2

11
710

5650

III
KI
712

Mysliwska

542.38 SA
540.44

PVC 200mm
i=0.5%

5651

5651

714

542.85 S5
540.80

PVC 200mm
WA i=1.19/miecz.

PVC 200
i=4.0m
i=2.0%

542.95 S6
540.88

71.

542.8

543.35

543.35 S7
541.85

PVC 200mm
i=2.2%

79

5048
7

5048
4

4901
2

544.50 S8
542.50

PVC 200mm
i=2.9%

5095
1

543.4

5048
8

544.9

5095

81

543.5

5048
3

5049

544.9

544.5

5095
2

545.1

g

545.1

545.0

544.7

544.9

545.0

5096

545.3

g

545.2

544.7

544.9

545.3

5096

545.3

g

545.0

544.7

546.1

545.5

5096

545.5

85

545.4

544.8

546.1

510.2
3

5102

545.1

545.4

544.0

544.2

5054

543.9

543.9

Województwo: Śląskie

Powiat: Bielski

Jednostka ewidencyjna: Szczyrk

Obręb ewidencyjny: Szczyrk

Nr kancelaryjny: 656/2010

KOPIA Z MAPY EWIDENCYJNEJ

Skala 1:2000



Objekt: Budowa sieci i przyłączy kanalizacji sanitarnej w rejonie ulic Myśliwskiej, Leszczyńskiej i Orzechowej w Szczyrku

Brana: sieci-zewn. elektryczne

Investor: Gmina Szczyrk - Urząd Miejski ul. Beskidzka 4 43-370 Szczyrk

Temat: Projekt budowlano-wykonawczy przebudowy kablowych linii oświetlenia ulicznego

Data: Czerwiec 2010

Treść: Plan ewidencyjny trasy przebudowywanych kablowych linii niskiego napięcia

Skala: 1:2000

Projektował: Tadeusz Rączka up.nr 59/82 B-B

Podpis:

Układ sieci nN
TT

Projektował branża elektryczna: Gómy Jan up.nr ewid. 34/BB/98

Podpis: GÓMY JAN
Nr rys: 3
43-370 Szczyrk, ul. Kasztanowa 1
Uprawnienia wydane do projektowania i kierowania w zakresie sieci, instalacji i urządzeń elektrycznych i elektroenergetycznych
Nr ewid. 39/98 B-B w ograniczonym zakresie