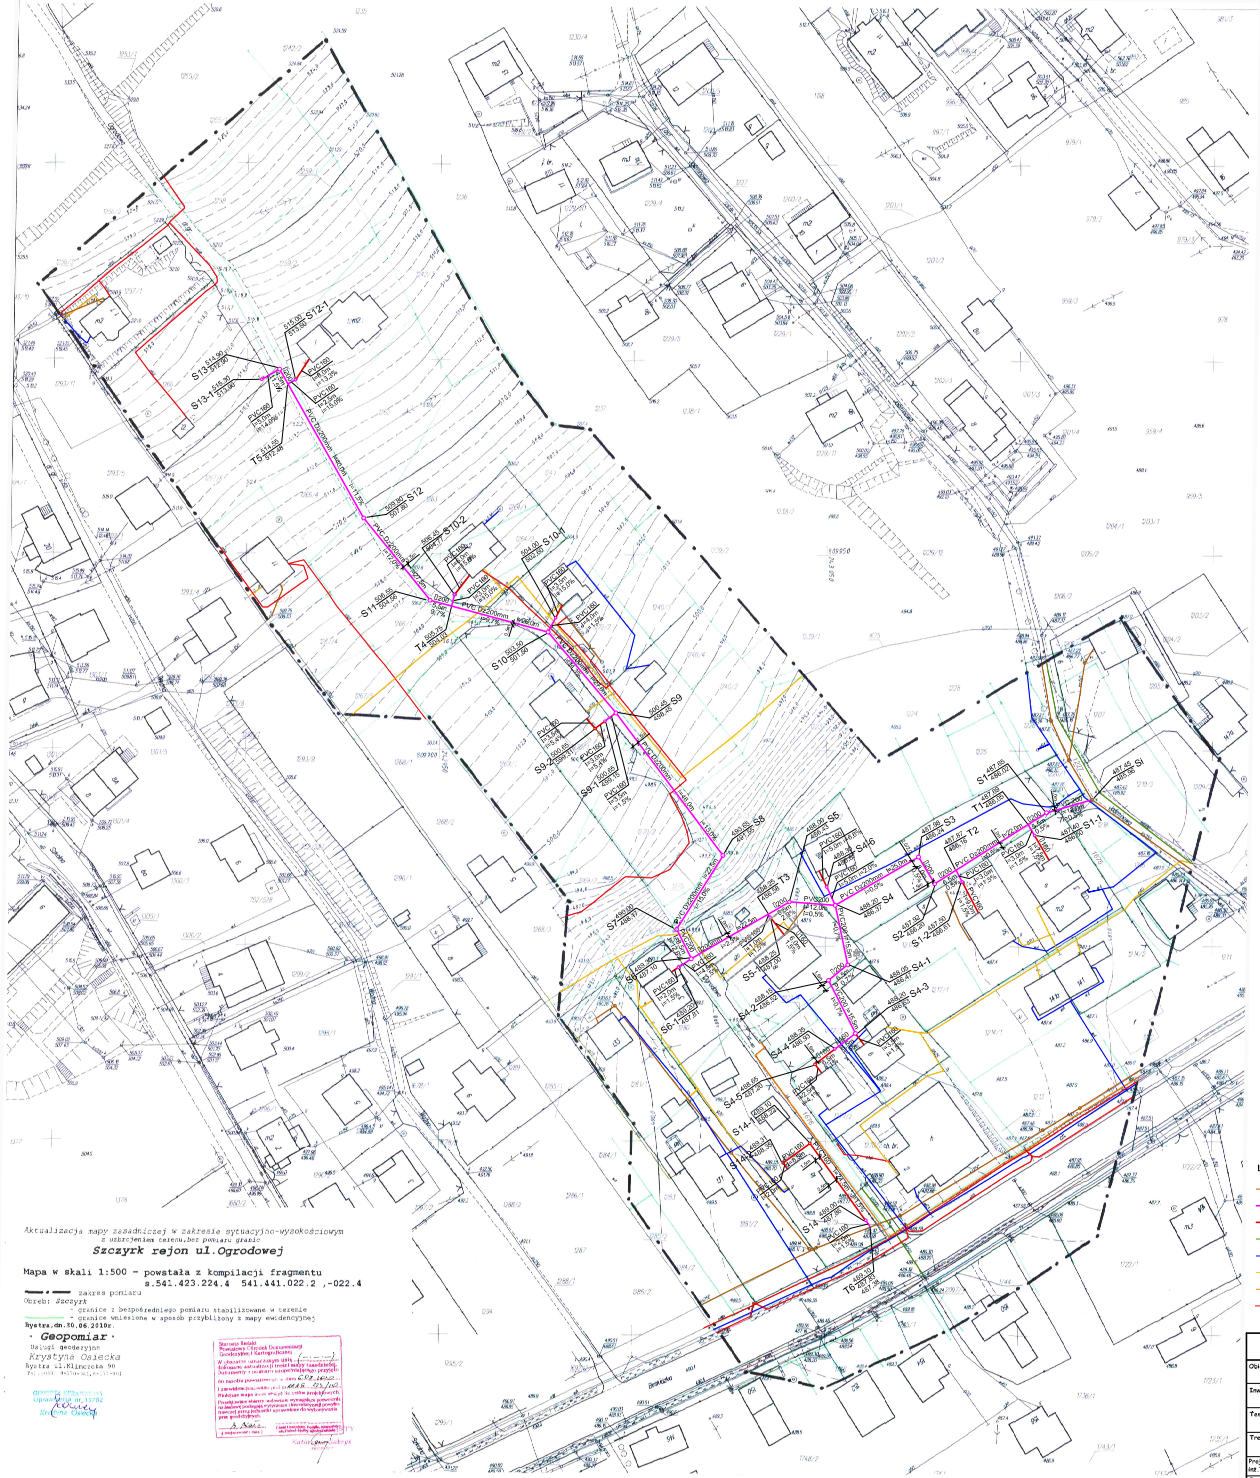

Aktualizacja mapy zasadniczej w zakresie sytuacyjno-wysokościowym
z uwzględnieniem terenu,bez pomiaru granic

Szczyrk rejon ul.Ogrodowej

Mapa w skali 1:500 - powstała z kompilacji fragmentu
a.541.423.224.4 541.441.022.2 ,-022.4

zakres pomiaru
Obręb: Szczyrk
- granice z bezpośredniego pomiaru stabilizowane w terenie
- granice wniesione w sposób przybliżony z mapy ewidencyjnej

Bystra,dn.10.06.2010r.

Geopomiar
Usługi geodezyjne
Krystyna Osiecka
Bystra ul.Klimczoka 9b

Starosta Bielski
Geodezyjna Ewidencja Sieci Uzbrojenia
Terenu i Kartografia

LEGENDA:

- Istniejąca kanalizacja sanitarna
- Projektowana sieć kanalizacji sanitarnej
- Projektowane przyłącza kanalizacji sanitarnej
- Istniejąca kanalizacja deszczowa
- Istniejąca sieć wodociągowa
- Istniejąca sieć gazowa śr/c
- Istniejąca kanalizacja teletechniczna
- Istniejące kable NN

P.P.U.H. "TABUD" s.c. A.Popiołek, T.Zając
ul.Lipowska 1049, 43-374 Buczkowice

Obiekt:	Budowa sieci i przyłączy kanalizacji sanitarnej w rejonie ulic Ogrodowej i Zaśmiałowej w Szczyrku	
Inwestor:	Gmina Szczyrk – Urząd Miejski ul.Beskidzka 4, 43-370 Szczyrk	Data: lipiec 2010
Temat:	Projekt budowlano-wykonawczy budowy sieci i przyłączy kanalizacji sanitarnej	Branża: sieci-zewn.
Treść:	PROJEKT ZAGOSPODAROWANIA TERENU	Skala: 1:500
Projektował:	inż. Tadeusz Zając up.nr 59/82 B-B	Podpis:
Opracował:	Tadeusz Raczka up.nr34/W/84	Podpis:
		Nr rys: 2