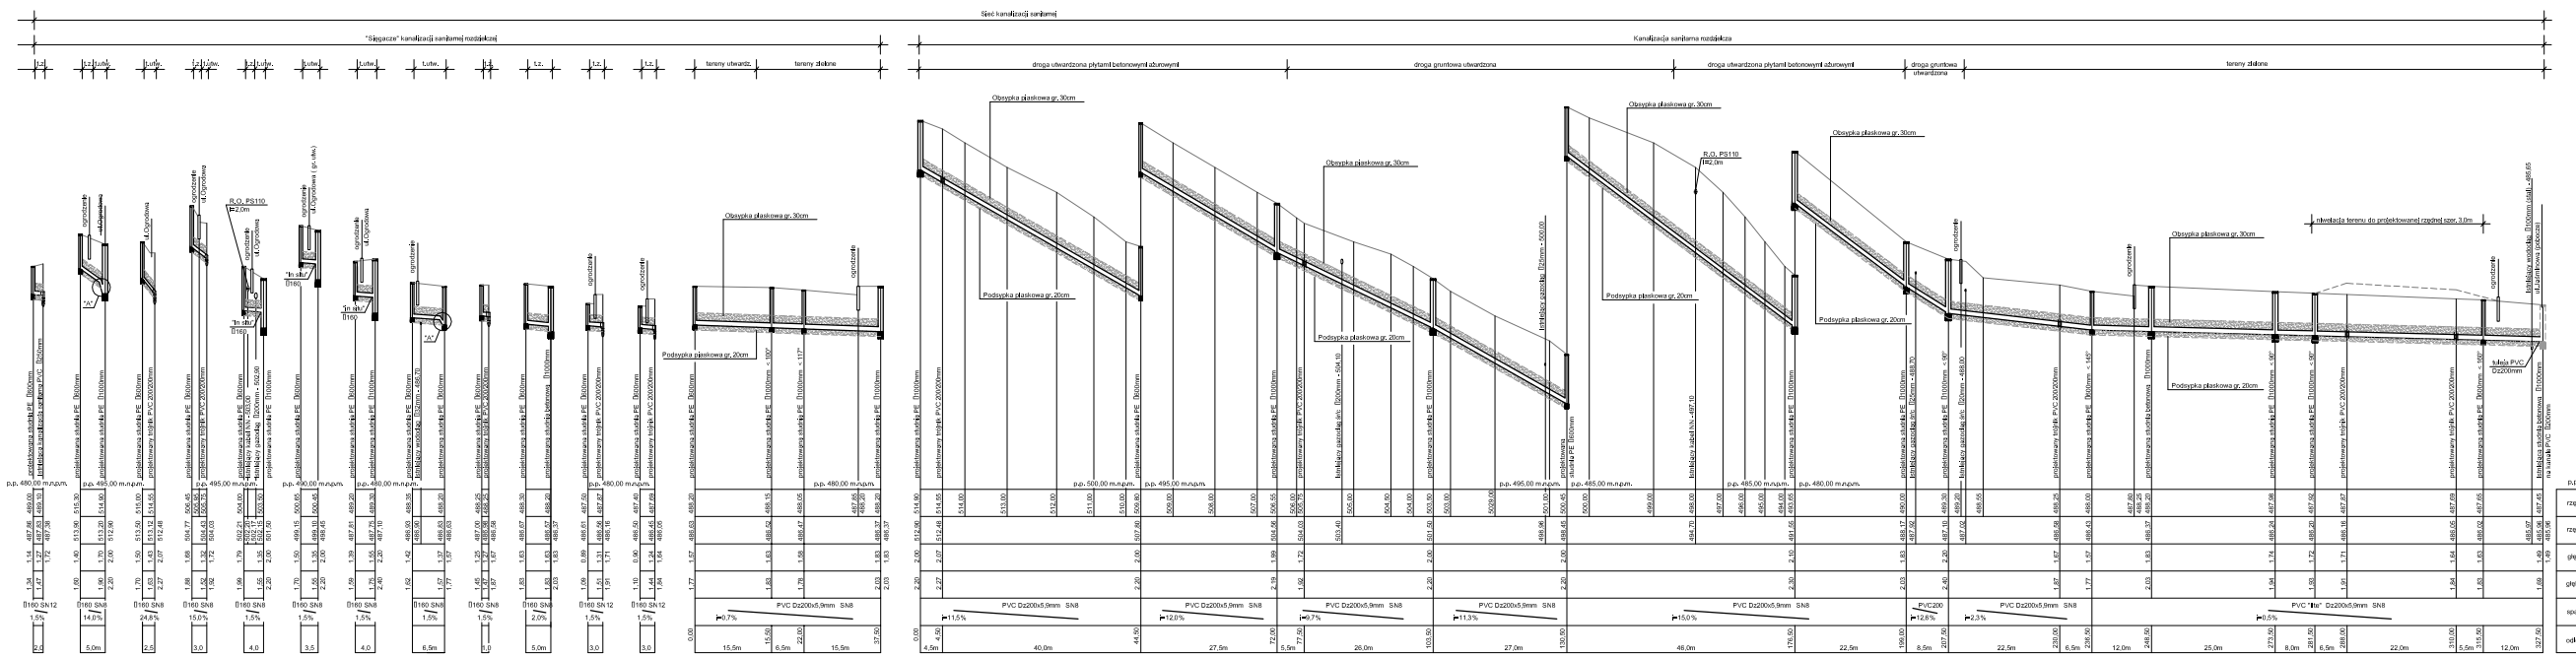

P.P.U.H. "TABUD" s.c. A.Popiołek, T.Zając
ul.Lipowska 1049, 43-374 Buczkowice

Obiekt:	Budowa sieci i przyłączy kanalizacji sanitarnej w rejonie ulic Ogrodowej i Jaśminowej w Szczyrku	
Inwestor:	Gmina Szczyrk - Urząd Miejski ul.Beskidzka 4, 43-370 Szczyrk	Data: lipiec 2010
Temat:	Projekt budowlano-wykonawczy budowy sieci i przyłączy kanalizacji sanitarnej	Branża: sieci-zewn.
Treść:	**PROFIL PODŁUŻNY - cz.1**	Skala: 1:500/100
Projektował: inż.Tadeusz Zając up.nr 59/82 B-B	Podpis:	Nr rys: **3**
Sprawdził: Tadeusz Raczka up.nr34/W/84	Podpis:	