



- 1 - Studnia PE
- 2 - Kolanio PVC D2200mm <math>< 90^\circ</math>
- 3 - Prostka PVC D2200mm
- 4 - Redukcja PVC D2200/1600mm

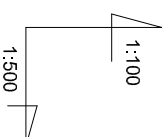

obsypka piaskiem  
zwykłym grub. 30 cm  
podsyпка piaskiem  
zwykłym grub. 20 cm

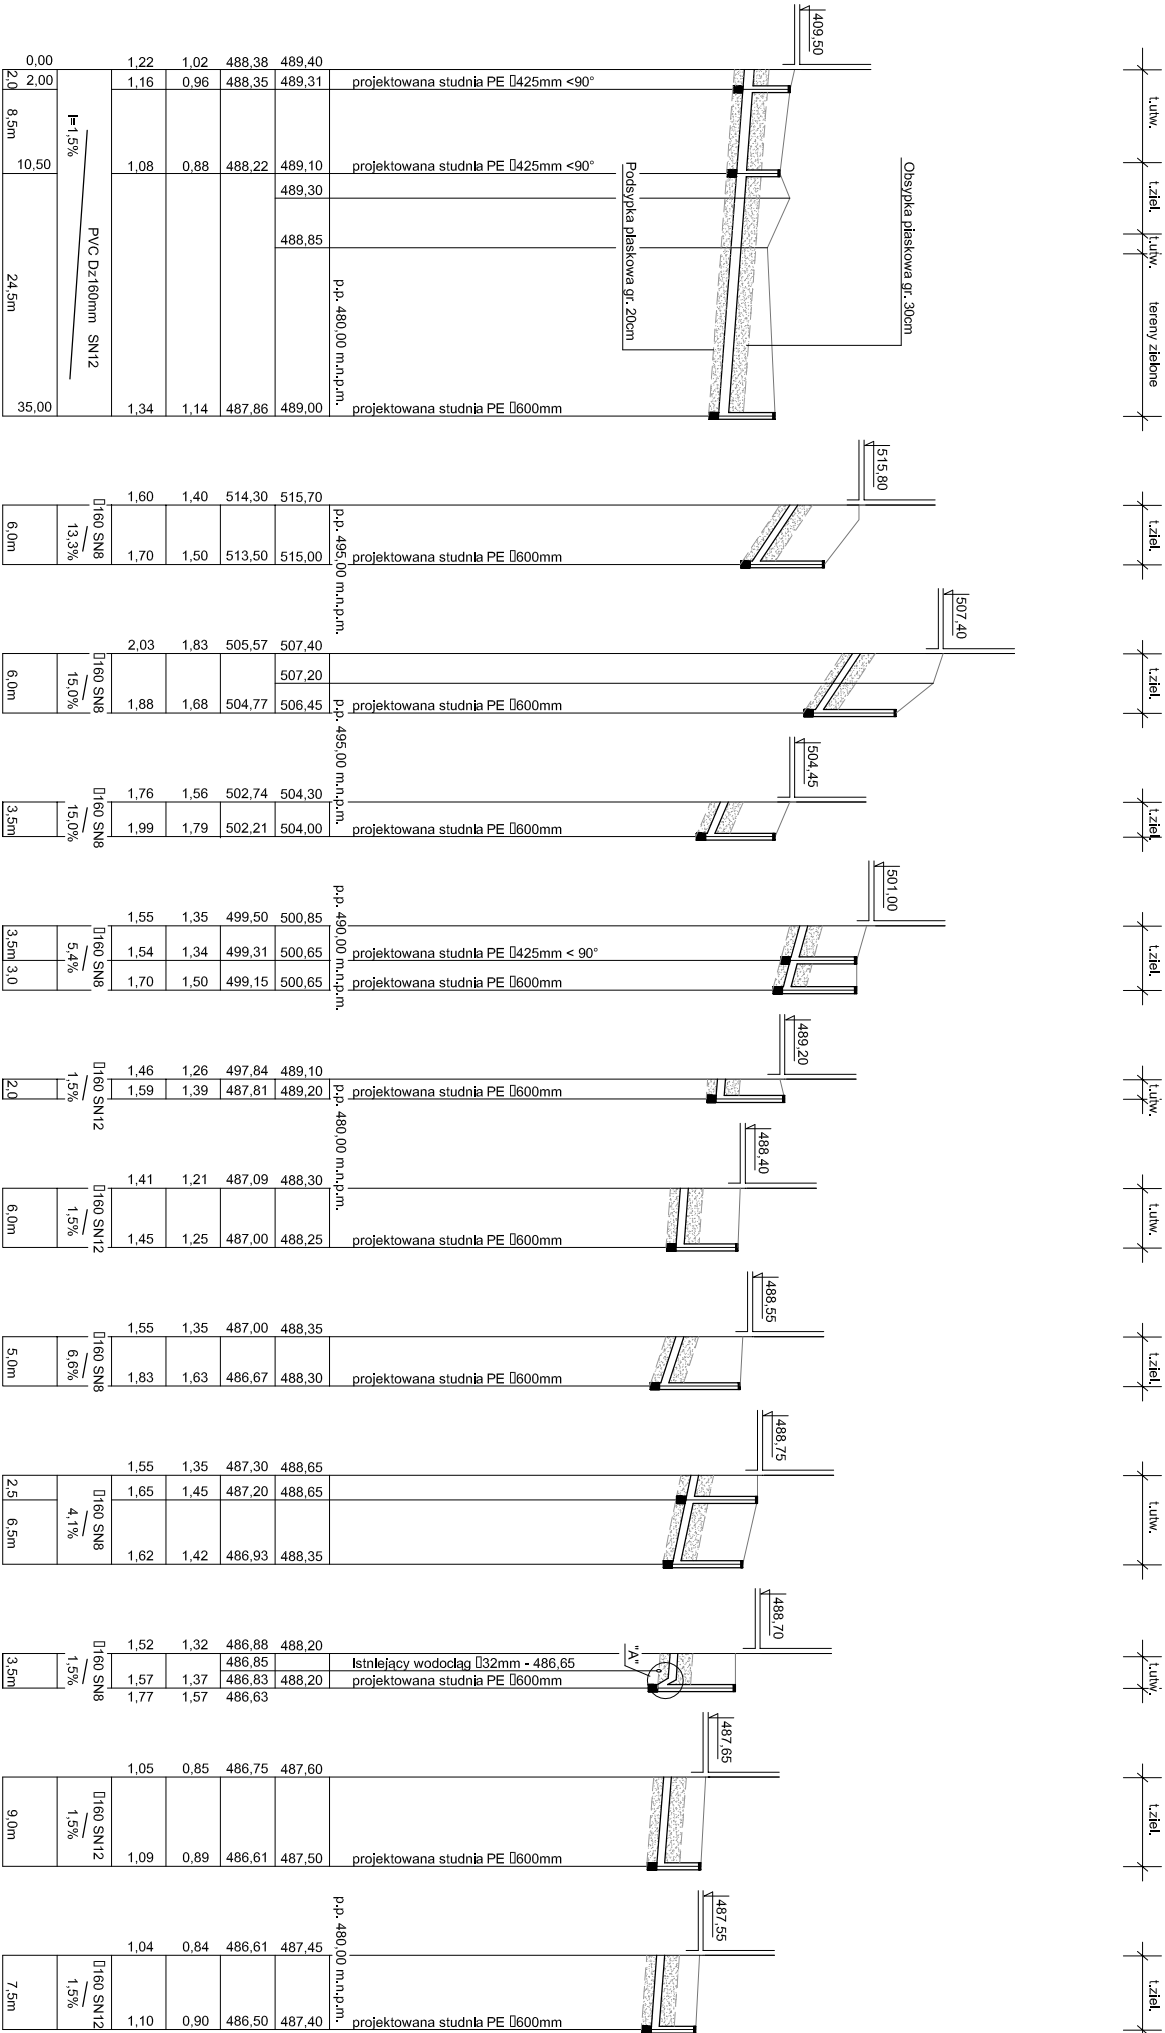

p.p. 480,00 m.n.p.m.	rzędna terenu istniejącego
	rzędna ułożenia dna kanału
	głębokość ułożenia dna kanału
	głębokość wykopu
	spadki i średnice
	odległość

bud. 1 S14-2 S14-1 S14 S14 bud. 1261/1 bud. S12-1 bud. 16 S10-2 bud. 14 S10-1 bud. 7 S9-2 bud. 3 S6-1 bud. 8 S5-1 bud. 8a S4-6 bud. 4 S4-5 S4-4 bud. 6 S4-3 bud. 3a S1-2 bud. 3 S1-1

**P.P.U.H. "TABUD" s.c. A. Popiółek, T. Zając**  
**ul. Lipowska 1049, 43-374 Buczkowice**

Objekt: Budowa sieci i przyłączy kanalizacji sanitarnej w rejonie ulic Ogrodowej i Jasminowej w Szczepku

Investor: Gmina Szczepk - Urząd Miejski  
 ul. Beskidzka 4, 43-370 Szczepk

Temat: Projekt budowlano-wykonawczy budowy sieci i przyłączy kanalizacji sanitarnej

Termin: lipiec 2010

Skala: 1:500/100

Projektował: inż. Tadeusz Zając up.nr 59/82 B-B

Sprawił: Tadeusz Rączka up.nr 34/W/84

Podpis: \_\_\_\_\_

Nr rys: **4**