# RZUT POZIOMY KORTU DO TENISA ZIEMNEGO

## SKALA 1:200

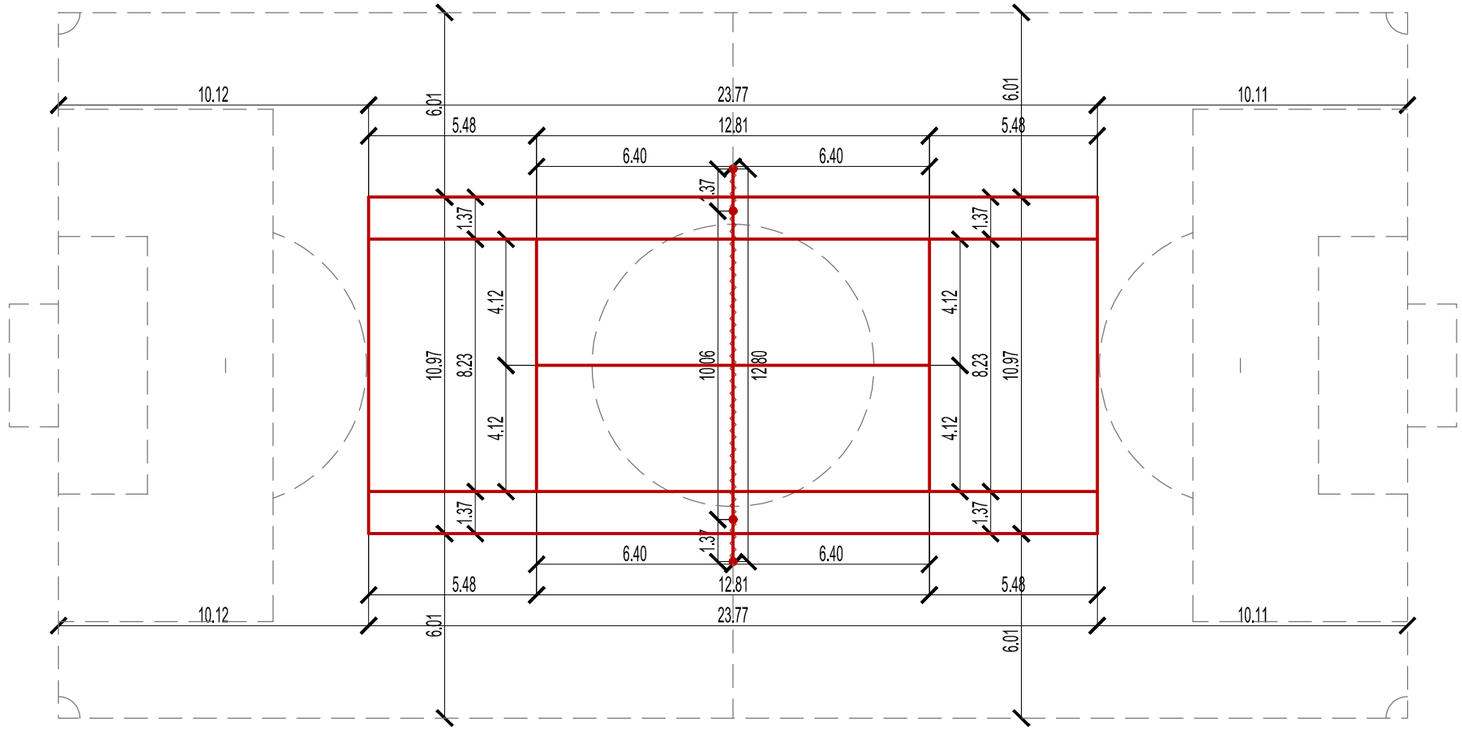


| | | | |
|---|---|---|---|
| Temat: PRZEBUDOWA KOMPLEKSU SPORTOWEGO PRZY UL. SOSNOWEJ W SZCZYRKU | | Inwestor: GMINA SZCZYRK ul. Beskidzka 4, 43-370 Szczyrk | |
| Treść: **GEOMETRIA KORTU DO TENISA ZIEMNEGO** | | Biuro projektowe: USŁUGI PROJEKTOWE "PRO-ZAT" mgr inż.Andrzej Zaniat ul. Ogrodowa 35 43-360 Bystra | |
| Projektował: | Podpis: | Stadium: | Projekt Wykonawczy / Nr rys. |
| mgr inż. Andrzej Zaniat nr upr. RINB-VI-U-7342/77/98 | | Skala: | 1:200 / **5.3** |
| Sprawdził: | Podpis: | Data: | 07.2021 r. |
| mgr inż. Tomasz Szafrański nr upr. SLK/7414/PWBD/18 | | | |