


RZUT POZIOMY BOISKA DO KOSZYKÓWKI

SKALA 1:200

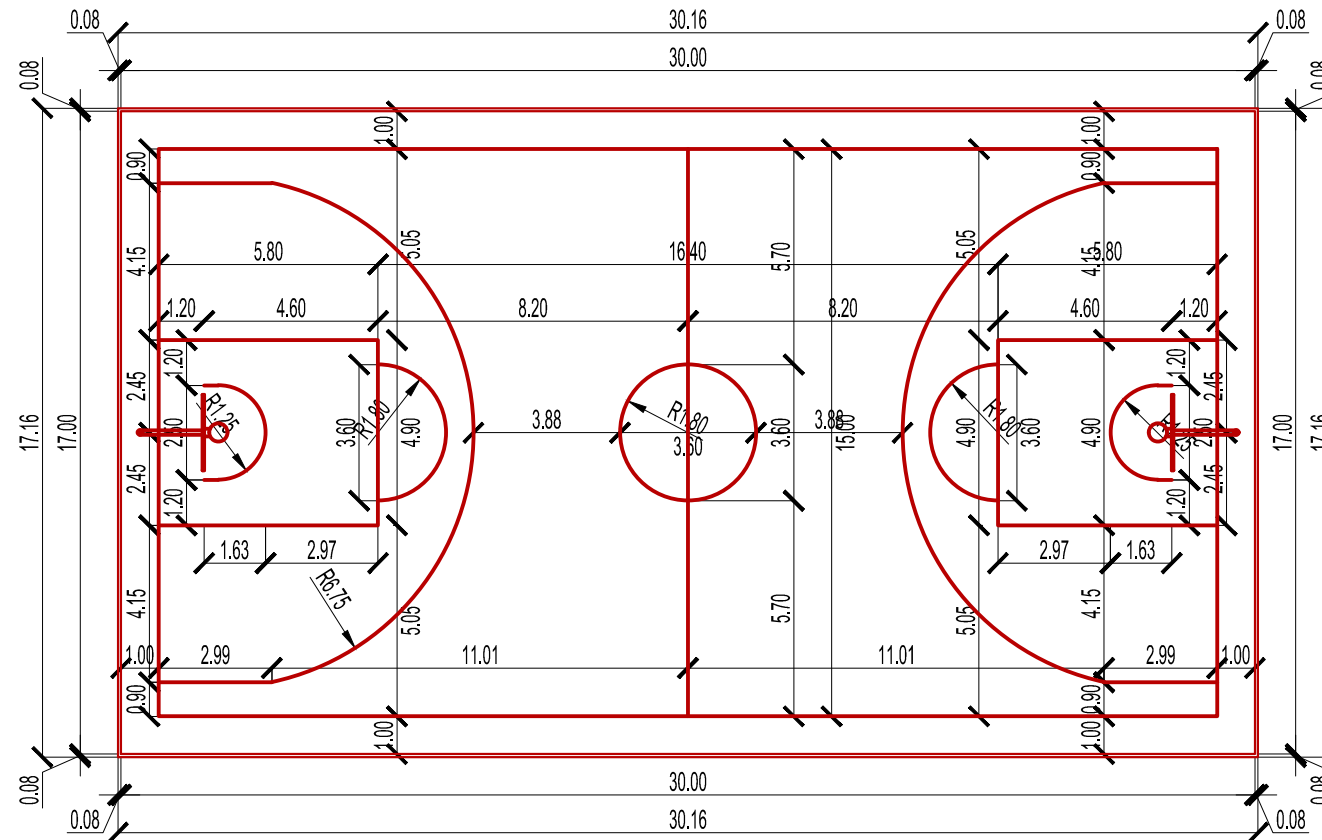

Temat: PRZEBUDOWA KOMPLEKSU SPORTOWEGO PRZY UL. SOSNOWEJ W SZCZYRKU		Inwestor: GMINA SZCZYRK ul. Beskidzka 4, 43-370 Szczyrk	
Treść: GEOMETRIA BOISKA DO KOSZYKÓWKI		Biuro projektowe: USŁUGI PROJEKTOWE "PRO-ZAT" mgr inż. Andrzej Zaniat ul. Ogrodowa 35 43-360 Bystra	
Projektował: mgr inż. Andrzej Zaniat nr upr. RINB-VI-U-7342/77/98	Podpis:	Stadium: Projekt Wykonawczy	Nr rys.
Sprawdził: mgr inż. Tomasz Szafrąński nr upr. SLK/7414/PWBD/18	Podpis:	Skala: 1:200	5.8
		Data: 07.2021 r.	