


# Projektowana dobudowa skrzynki zasilająco - sterującej TOS wolnostojącej obok istn. układu pomiarowego.

Istniejący układ pomiarowy oraz układ zasilający infrastruktury kompleksu

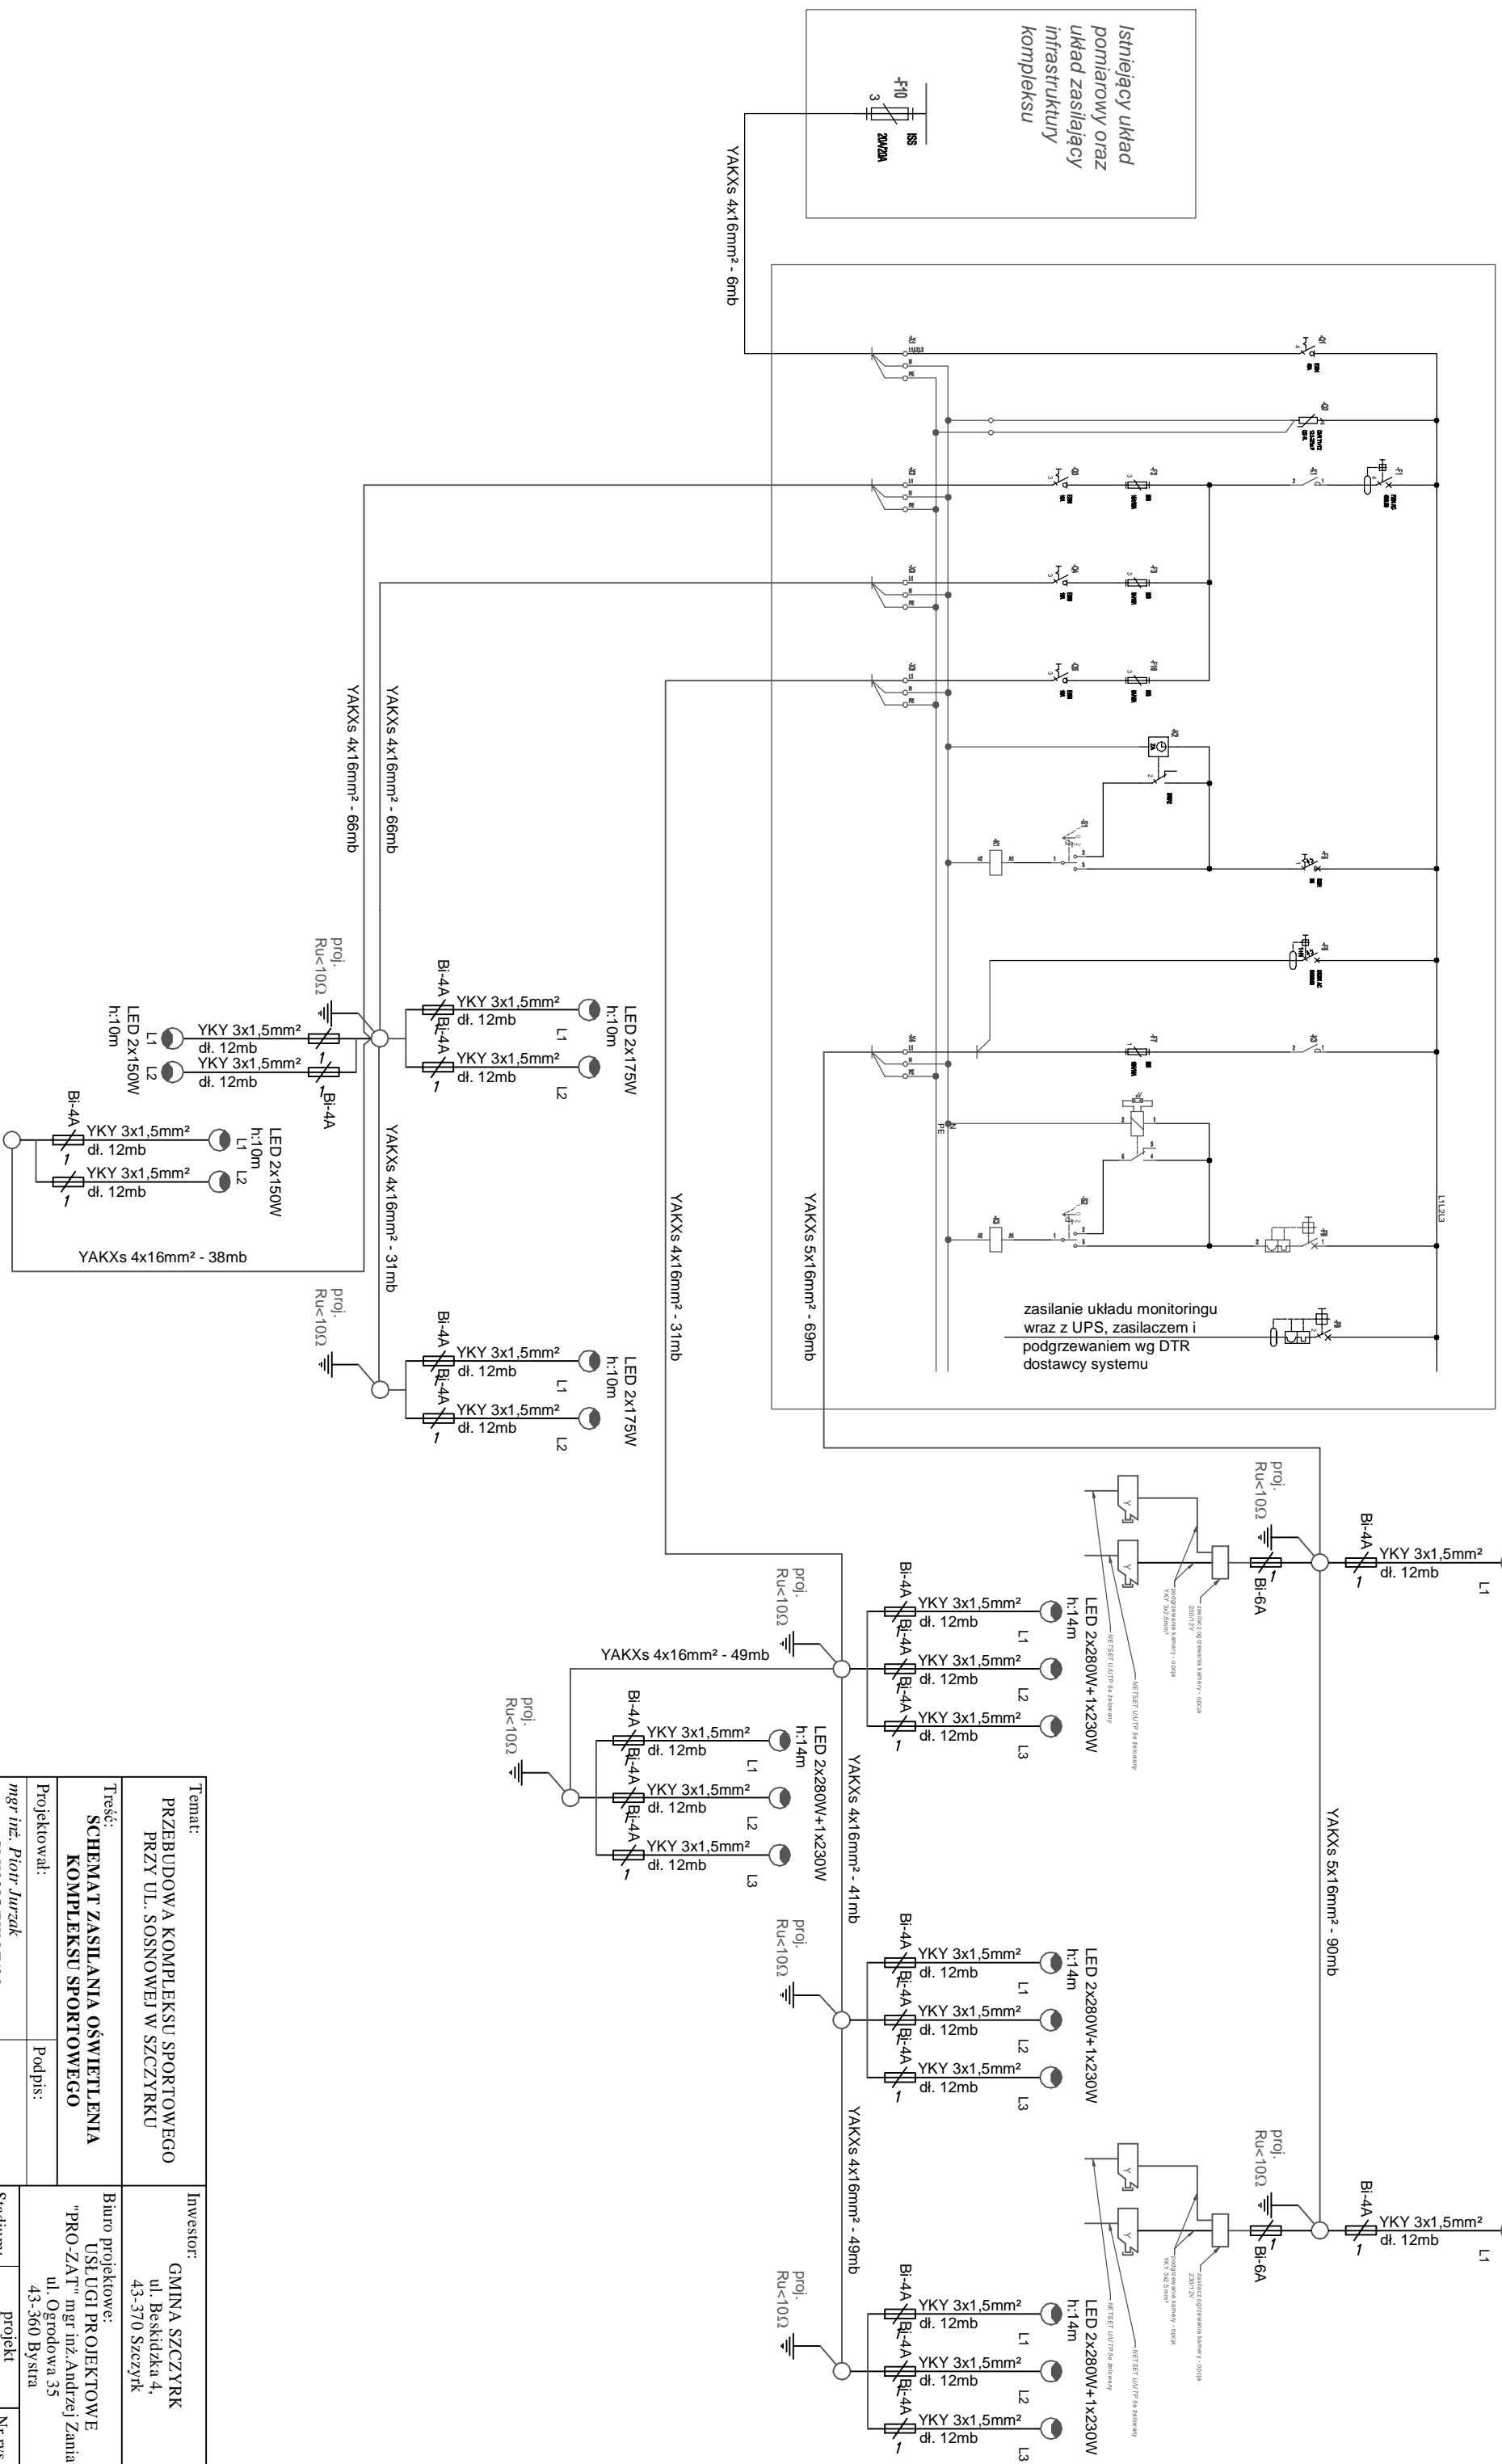

<b>Temat:</b> PRZEBUDOWA KOMPLEKSU SPORTOWEGO PRZY UL. SOSNOWEJ W SZCZYRKU		<b>Investor:</b> GMINA SZCZYRK ul. Beskidzka 4, 43-370 Szczyrk	
<b>Treść:</b> SCHEMAT ZASILANIA OŚWIETLENIA KOMPLEKSU SPORTOWEGO		<b>Biuro projektowe:</b> USLUGI PROJEKTOWE "PRO-ZAT" mgr inż. Andrzej Zaniat ul. Ogrodowa 35 43-360 Bystra	
<b>Projektował:</b> mgr inż. Piotr Jurzak nr upr. SLK1395/PWOE/06	Podpis:	<b>Stadium:</b> projekt budowlany	Nr rys.
<b>Sprawdził:</b> mgr inż. Józef Baka nr upr. SLK1394/PWOE/06	Podpis:	<b>Skala:</b>	<b>Data:</b> 06.2021 r.