



INSTALACJA GAZOWA

Widok ,skala 1:50

WIDOK ściana C

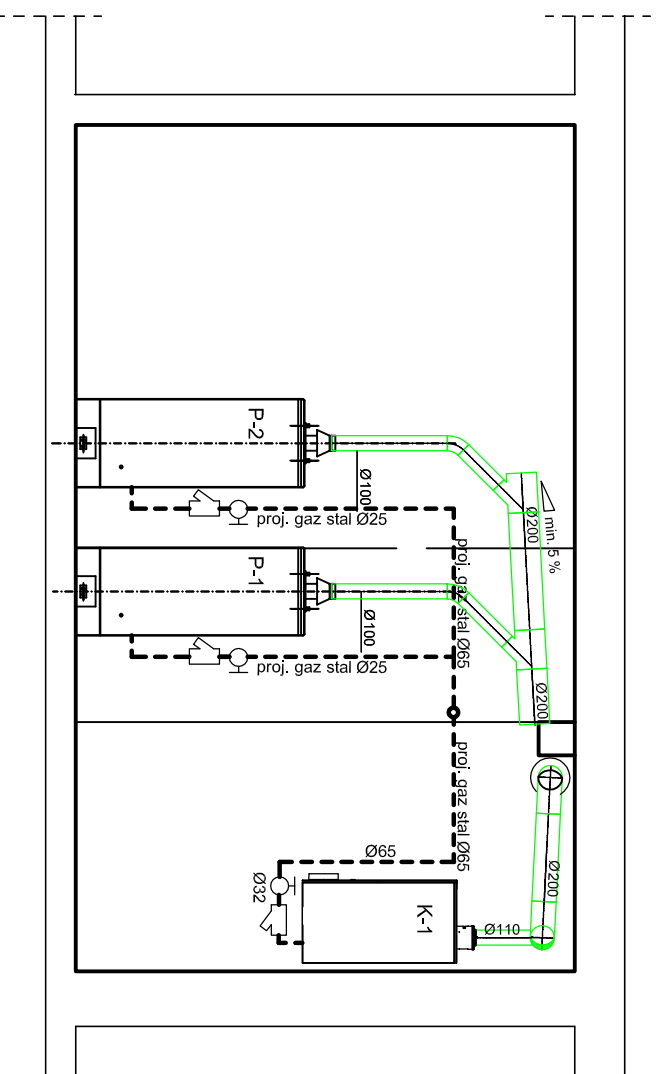

WIDOK ściana B

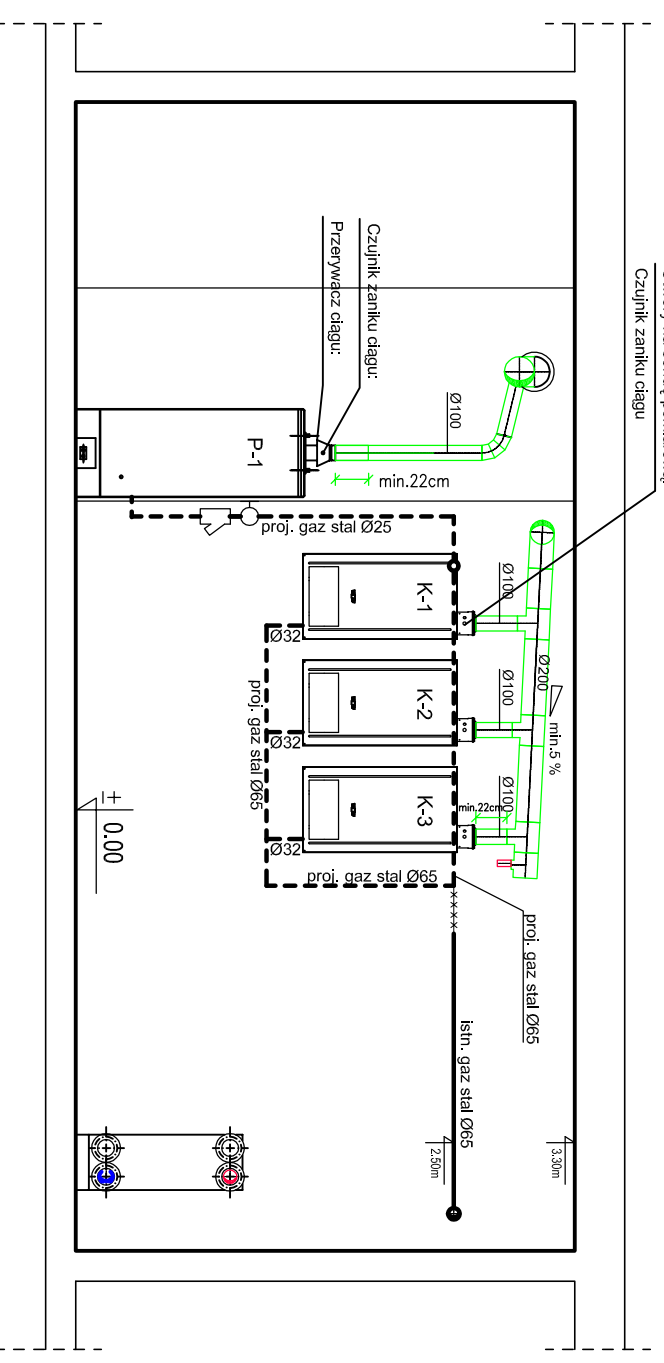

PROJEKT ZAMIENNY



Wykonawca:
BUDOREX
JOINT VENTURE
Bielsko-Biała,
Zapolskiej 35b, tel. 601864968

projektował:
inż. Krzysztof Jarosiński
upr. 128/79/B-B

opracował:
mgr inż. Dorota Żur-Węgrzyn

podpis:

przedmiot opracowania:

Projekt budowlany zamienny
przebudowy wewnętrznej instalacji gazowej

Temat:

Termomodernizacja budynku
Zespołu Szkoły Podstawowej i Gimnazjum nr 1
ul. Szkolna 9 w Szczyрку
Remont źródła ciepła i instalacji grzewczej

Inwestor:

Urząd Miejski w Szczyрку

nr rysunku:

Instalacja gazowa-

Widok

branża:

G-3 sanitarna

skala:

1:50

data:

maj 2011