


WIDOK ściana B

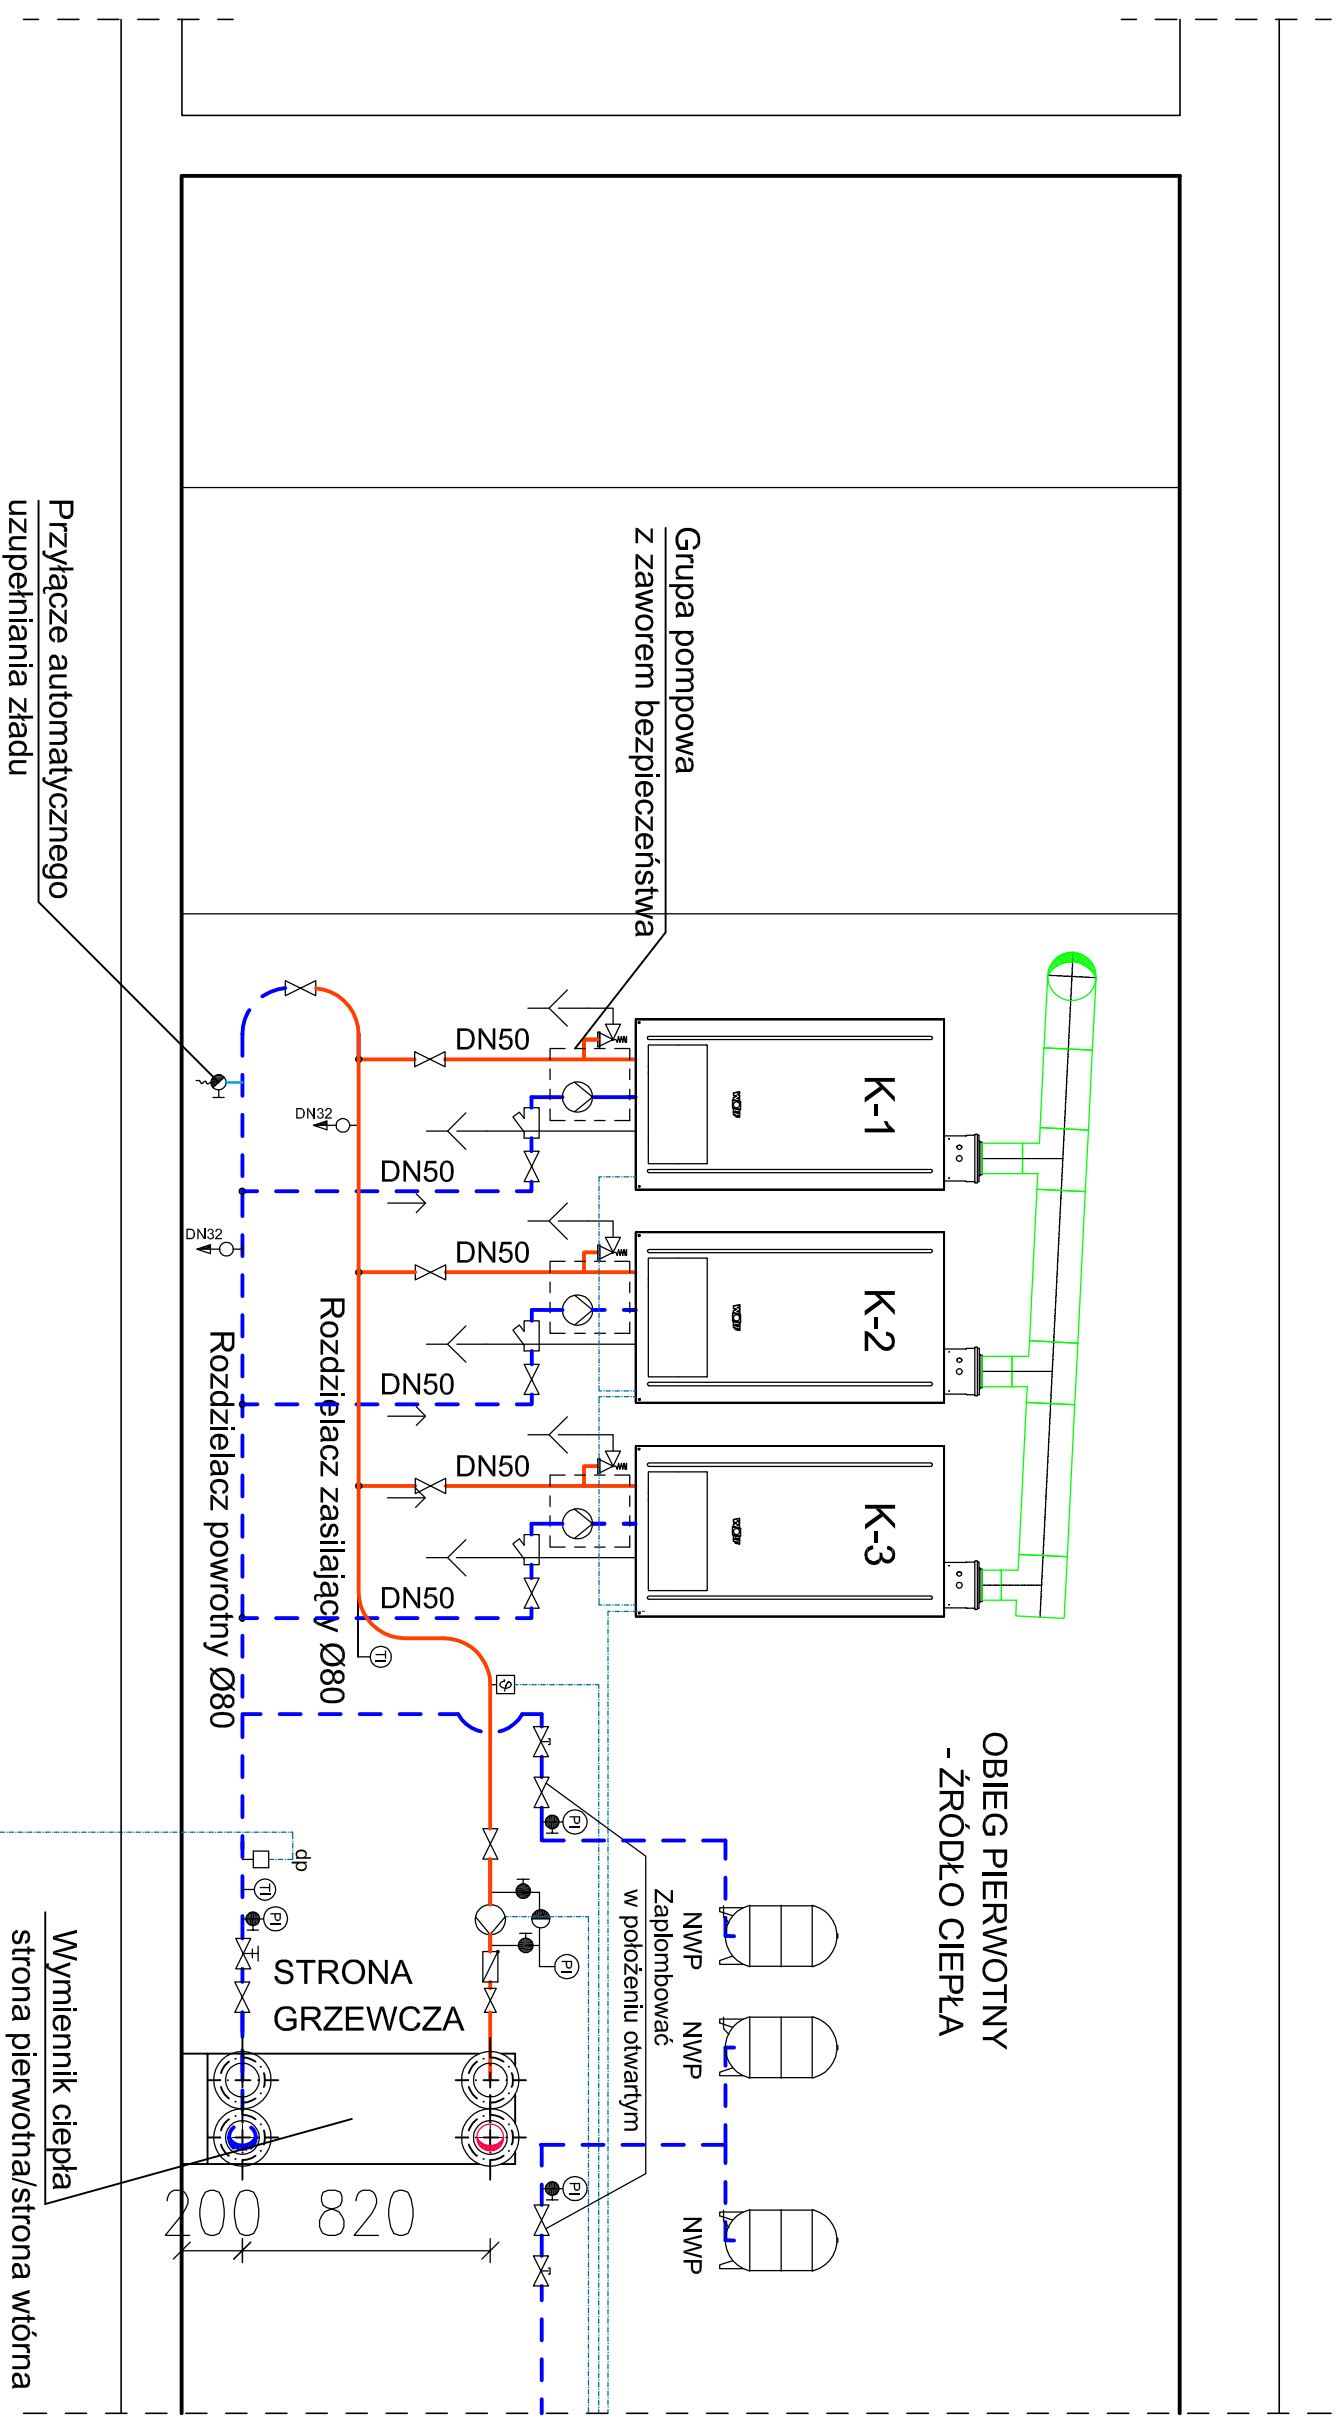

WIDOK ściana A

<p>PROJEKT ZAMIENNY</p> <p>Wykonawca: BUDOREX JOINT VENTURE Bielsko-Biała, Zapolskiej 35a, tel. 601864968</p>		<p>projektował: inż. Krzysztof Jarosiński upr. 128/79/B-B</p>		<p>podpis:</p>	
		<p>opracował: mgr inż. Dorota Żur-Węgrzyn</p>		<p>podpis:</p>	
<p>Temat: Termomodernizacja budynku Zespołu Szkoły Podstawowej i Gimnazjum nr 1 ul. Szkolna 9 w Szczyрку Remont źródła ciepła i instalacji grzewczej</p>		<p>przedmiot opracowania: Projekt budowlany zamienny przebudowy kotłowni - Część Technologiczna</p>			
<p>Investor: Urząd Miejski w Szczyрку</p>		<p>nr rysunku: S-4A</p>		<p>branża: sanitarna</p>	
<p>Instalacja grzewcza</p>		<p>skala: 1:25</p>		<p>data: maj 2011</p>	

Przyłącze automatycznego
uzupełniania zładu

do siłownika zaworu 2-drożnego
automatycznego uzupełniania zładu