WIDOK ściana A

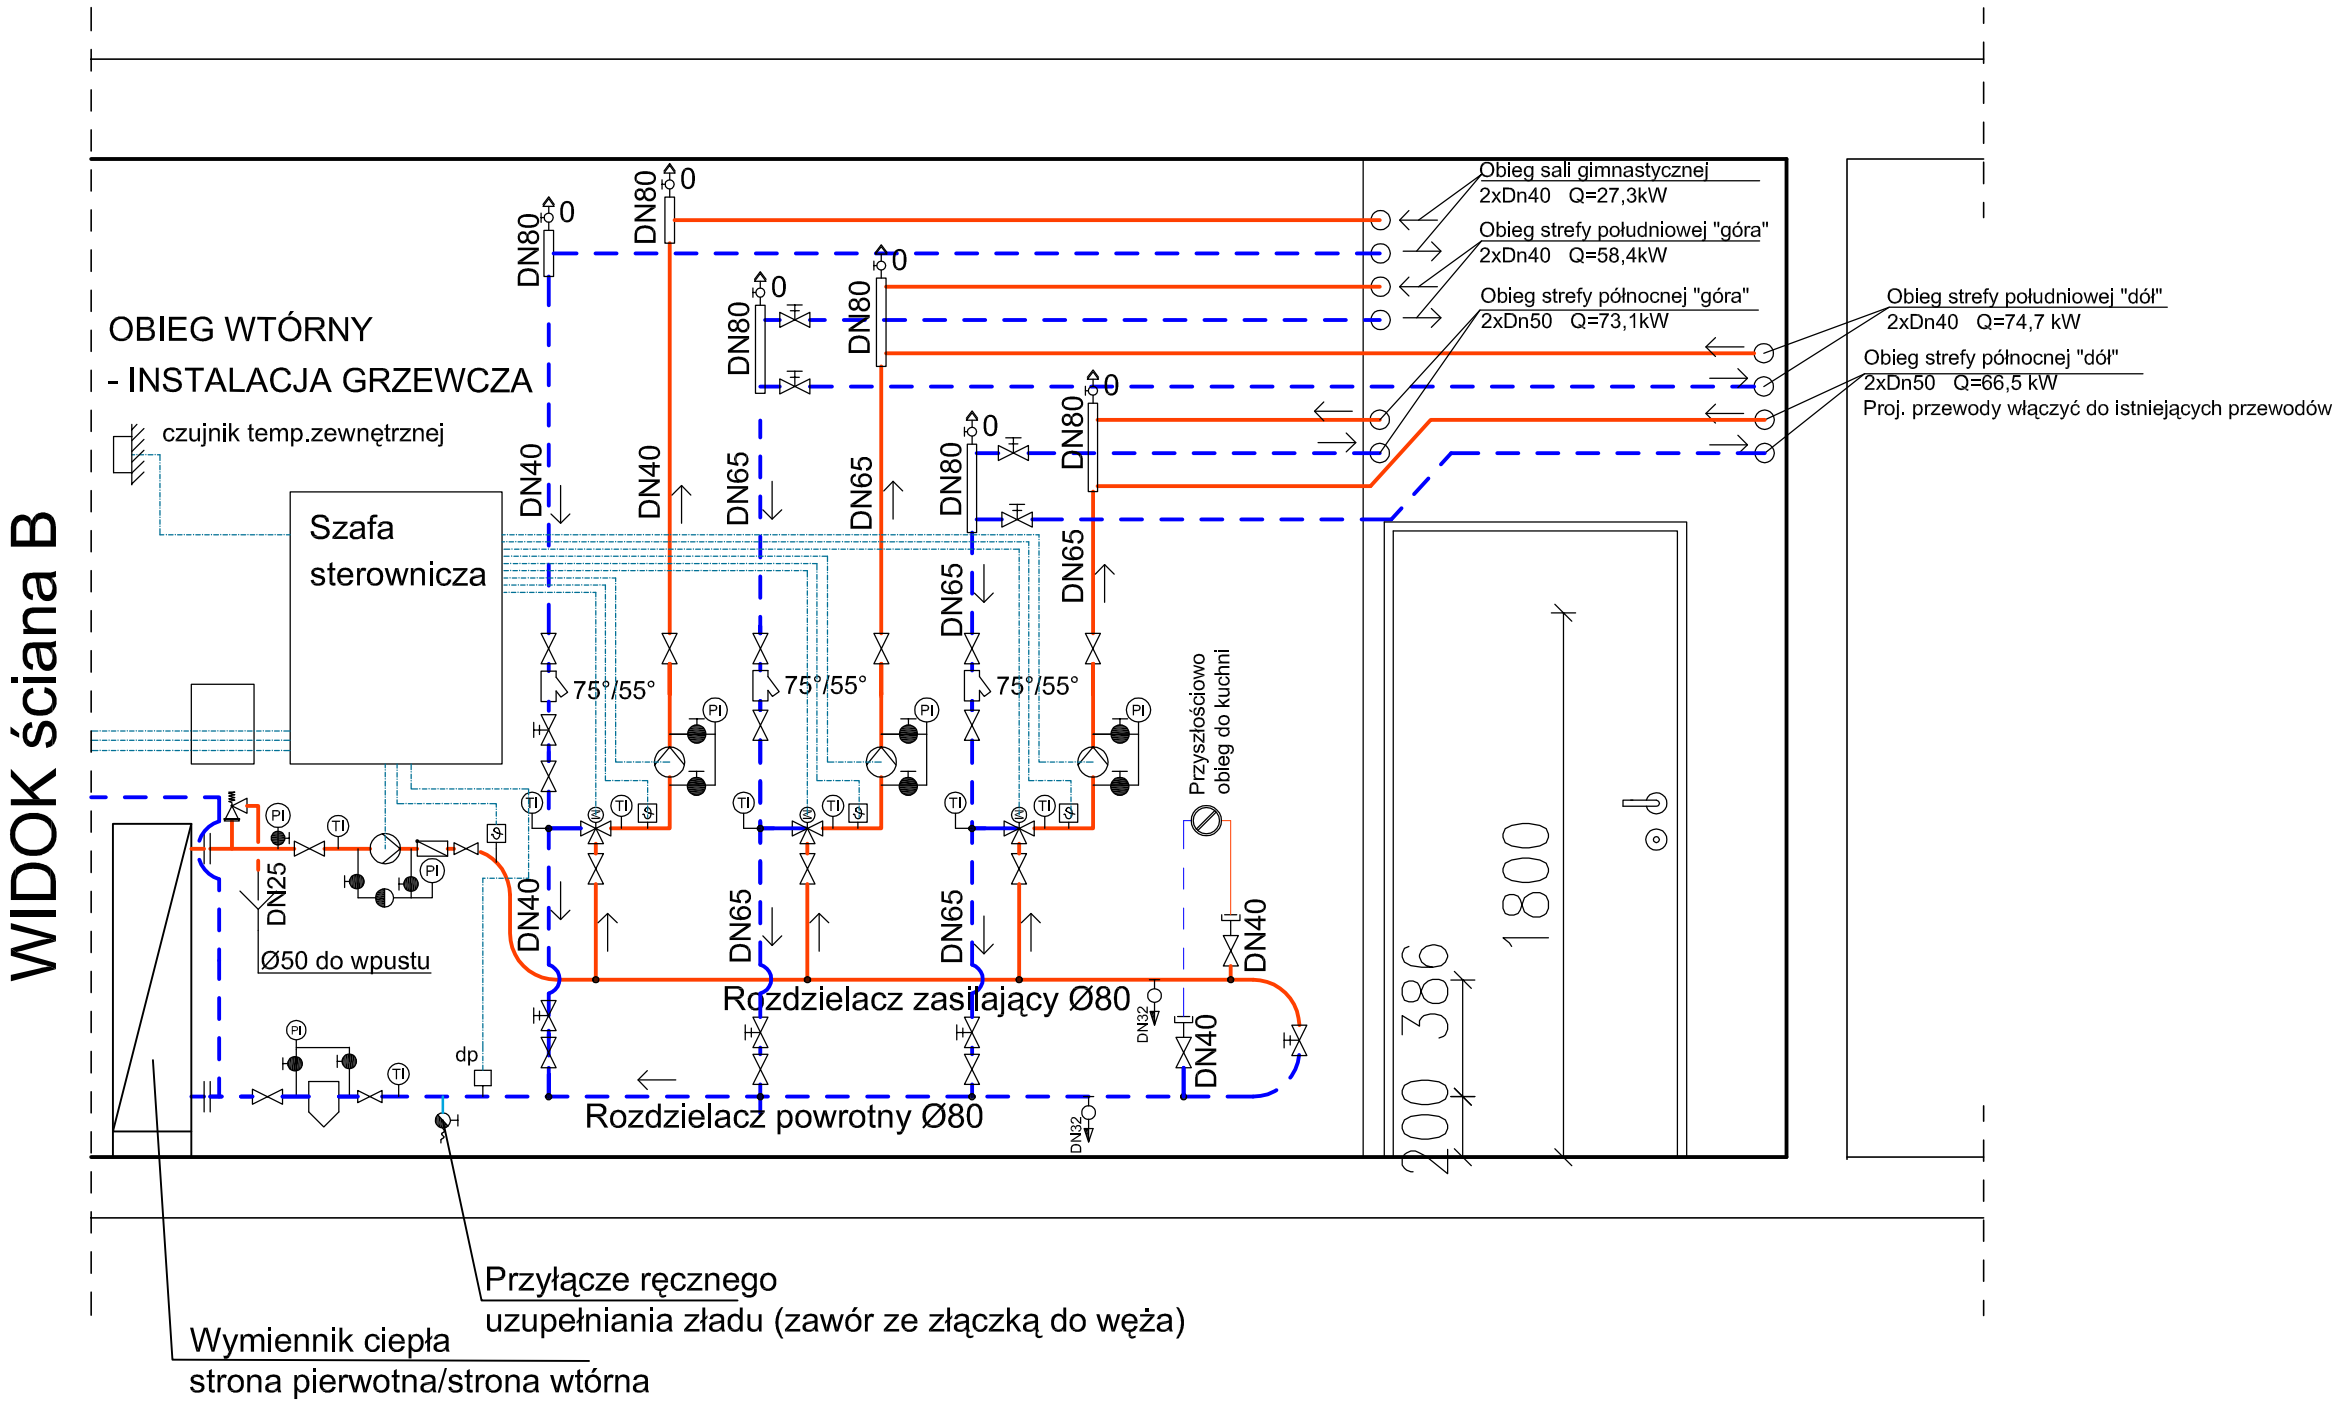

PROJEKT ZAMIENNY

Wykonawca: BUDOREX JOINT VENTURE, Bielsko–Biała, Zapolskiej 3b, tel. 601864968	projektował: inż. Krzysztof Jarosiński upr.128/79/B-B	podpis:	
	opracował: mgr inż. Dorota Żur-Węgrzyn	podpis:	
Temat: Termomodernizacja budynku Zespołu Szkoły Podstawowej i Gimnazjum nr 1 ul. Szkolna 9 w Szczyrku Remont źródła ciepła i instalacji grzewczej	przedmiot opracowania: Projekt budowlany zamienny przebudowy kotłowni - Część Technologiczna		
Inwestor: Urząd Miejski w Szczyrku	nazwa rysunku: Schemat technologiczny-instalacja grzewcza	nr rysunku: S-4B	branża: sanitarna
		skala: 1:25	data: maj 2011