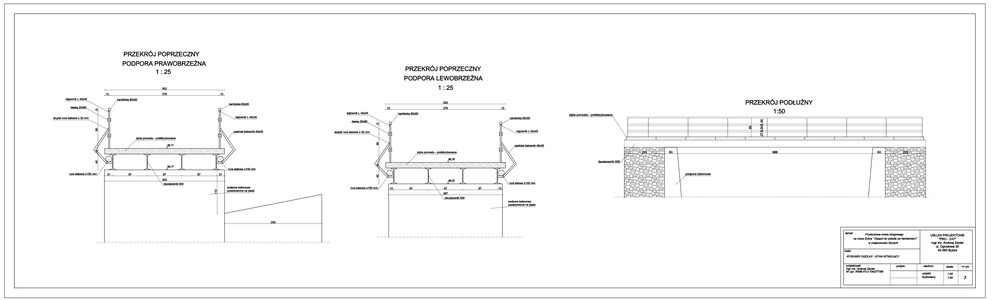
PRZEKRÓJ POPRZECZNY
PODPORA PRAWOBRZEŻNA
1 : 25
PRZEKRÓJ POPRZECZNY
PODPORA LEWOBRZEŻNA
1 : 25
PRZEKRÓJ PODLUŻNY
1:50
PRZEKRÓJ PODLUŻNY
1:25
PLANSZA 2/2
1:25

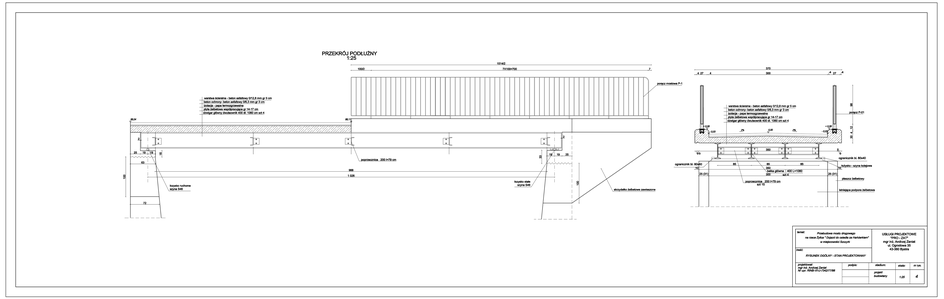
PRZEKRÓJ PODLUŻNY
1:25
PLANSZA 1/2
1:25

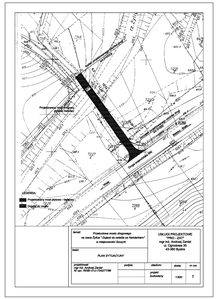
PLAN SYTUACYJNY
1:500

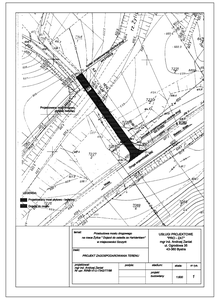
PROJEKT ZAGOSPODAROWANIA TERENU
1:500

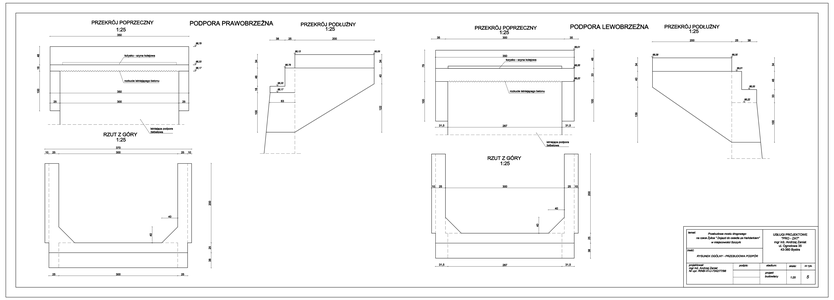
PRZEKRÓJ POPRZECZNY
1:25
PODPORA PRAWOBRZEŻNA
PRZEKRÓJ PODLUŻNY
1:25
RZUT Z GÓRY
1:25
PRZEKRÓJ POPRZECZNY
1:25
PODPORA LEWOBRZEŻNA
PRZEKRÓJ PODLUŻNY
1:25
RZUT Z GÓRY
1:25
PLANSZA 3/2
1:25

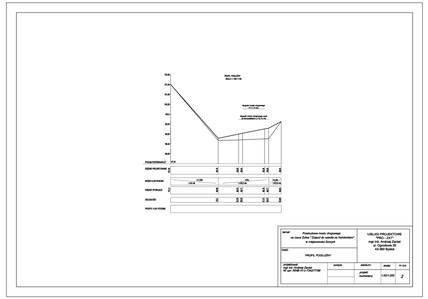
PROFIL PODŁUŻNY
1:25/1:200
PLANSZA 4/2

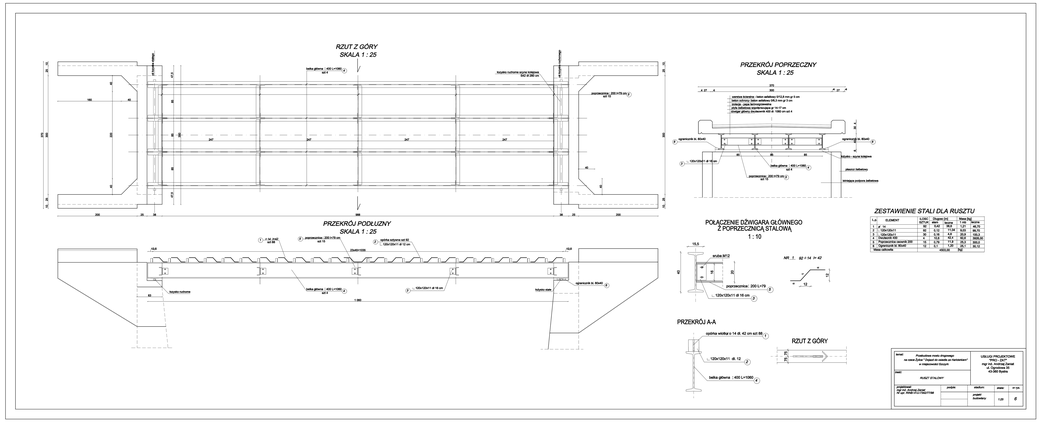
RZUT Z GÓRY
SKALA 1 : 25
PRZEKRÓJ POPRZECZNY
SKALA 1 : 25
PRZEKRÓJ PODLUŻNY
SKALA 1 : 25
POŁĄCZENIE DŹWIGARA GŁÓWNEGO
Z POPRZECZNICĄ STALOWĄ
1 : 10
ZESTAWIENIE STALI DLA RUSZTU
PRZEKRÓJ A-A
RZUT Z GÓRY
RUSZT STALOWY
PLANSZA 5/2