PRZEKRÓJ A–A

1:25

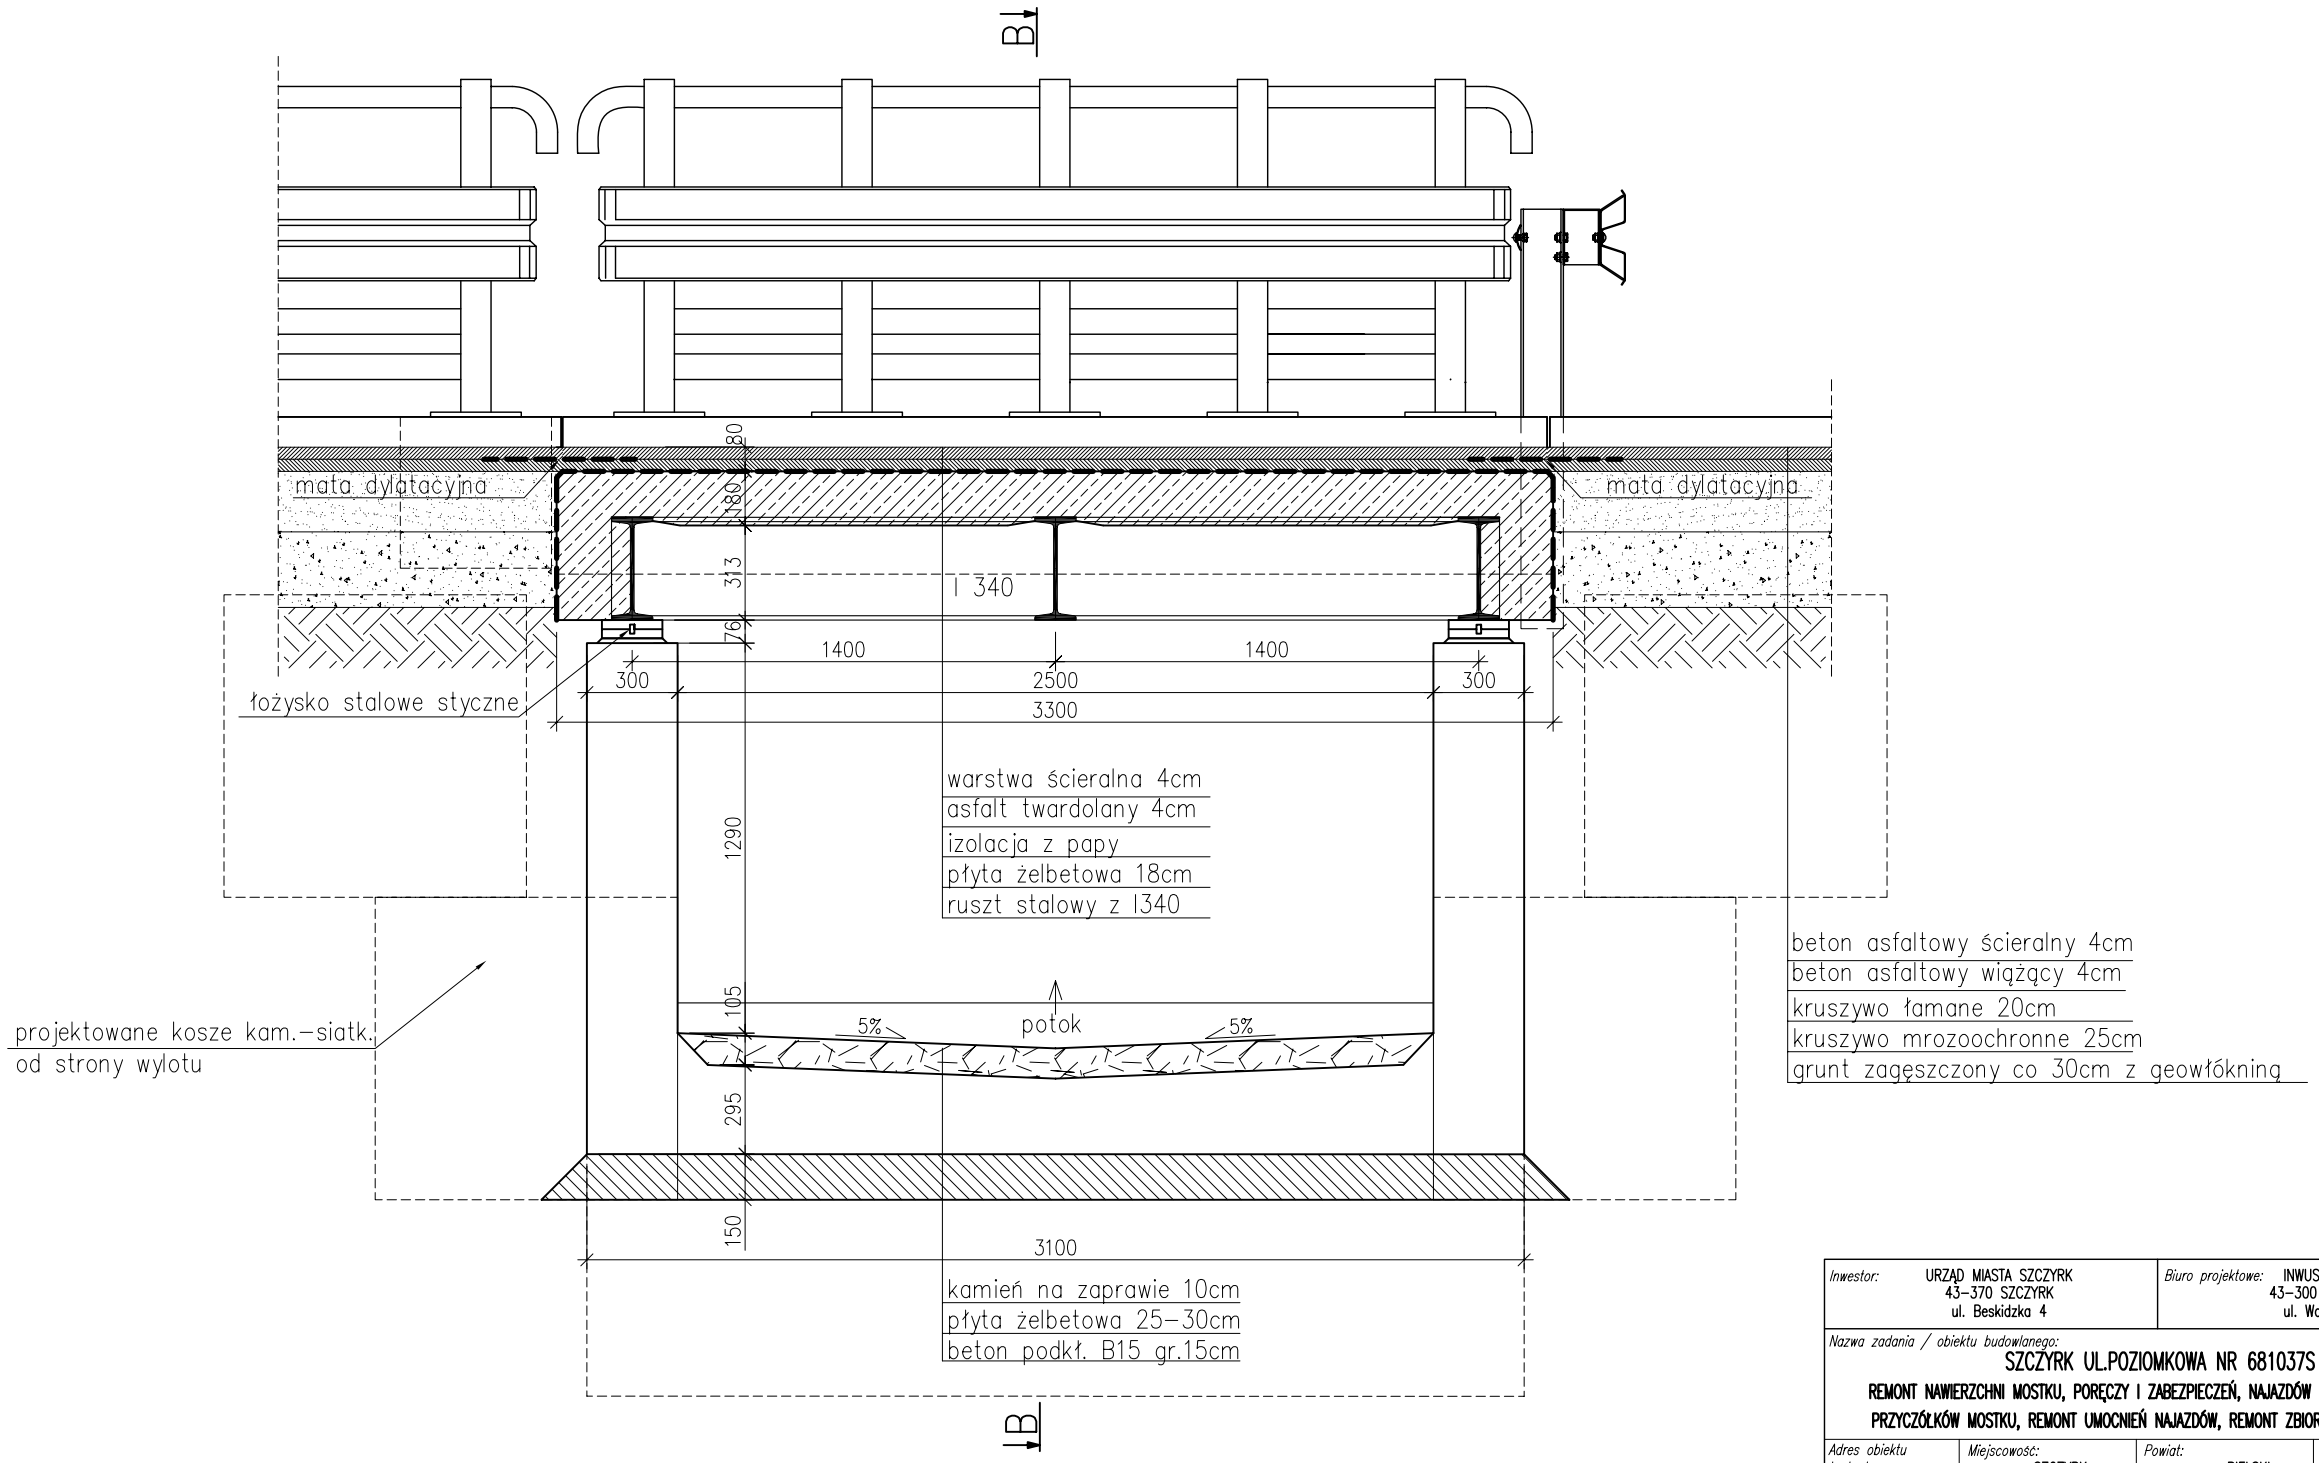

Inwestor: URZĄD MIASTA SZCZYRK, 43–370 SZCZYRK, ul. Beskidzka 4		Biuro projektowe: INWUS Sp. z o.o., 43–300 Bielsko–Biała, ul. Warszawska 5	
Nazwa zadania / obiektu budowlanego: SZCZYRK UL.POZIOMKOWA NR 681037S — REMONT NAWIERZCHNI MOSTKU, PORĘCZY I ZABEZPIECZEŃ, NAJAZDÓW NA MOSTEK, REMONT PRZYCZÓŁKÓW MOSTKU, REMONT UMOCNIEŃ NAJAZDÓW, REMONT ZBIORNIKA RUMOSZOWEGO			Branża: KONSTRUKCJA
			Stadium: P.B.
Adres obiektu budowlanego:	Miejscowość: SZCZYRK	Powiat: BIELSKI	Województwo: ŚLĄSKIE
Nazwa rysunku: PRZEKRÓJ A–A			Data: KWIECIEŃ 2011
			Skala: 1:25
Funkcja:	Imię i nazwisko	Nr. uprawnień	Podpis
Projektował:	mgr inż. Lech MARCISZ	102/89–BB	
Asystent:	mgr inż. Amadeusz MACIOCHA		
Sprawdził:			
			Nr rys. 03