ZBROJENIE KORYTA

RZUT 1:25

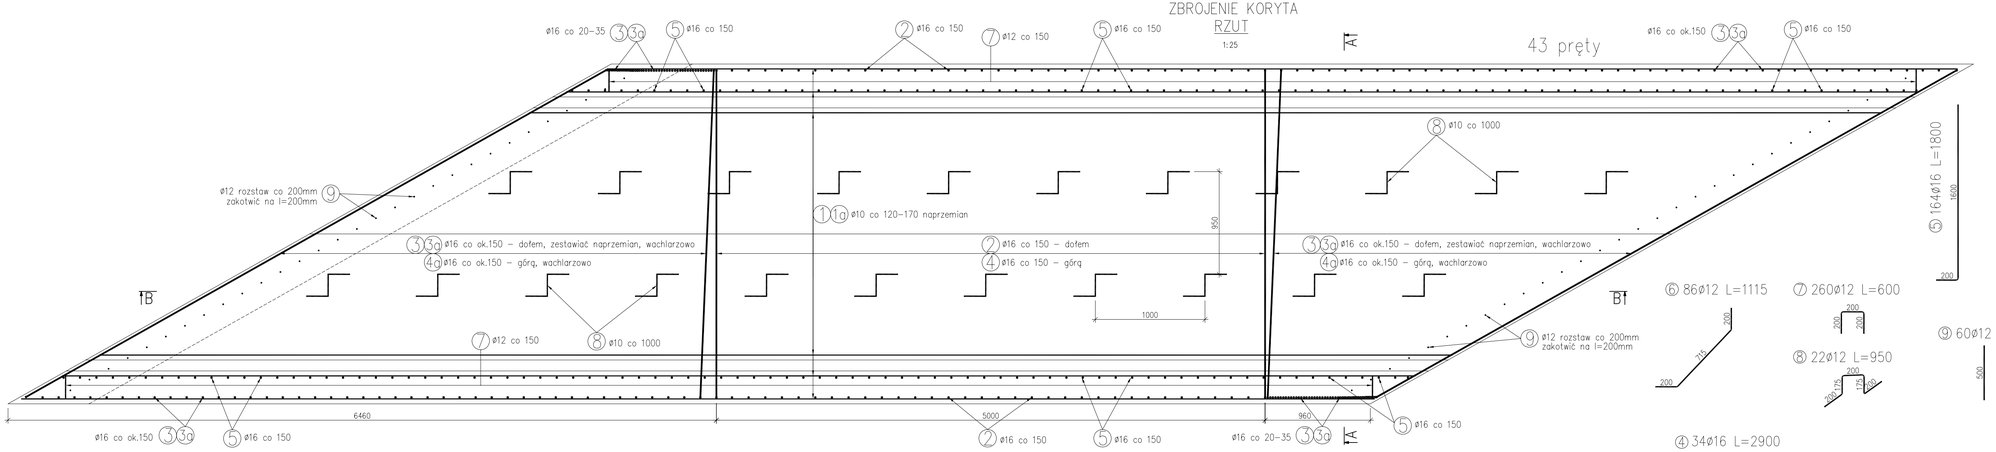

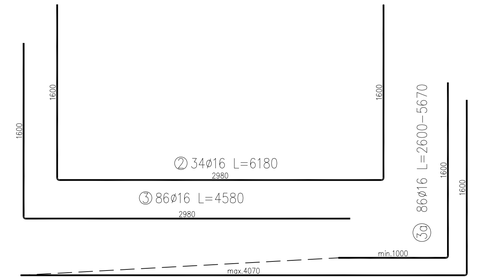

odcinki pręta 3a stopniować w postępie geometrycznym od 10-70mm od 1 do 43 pręta

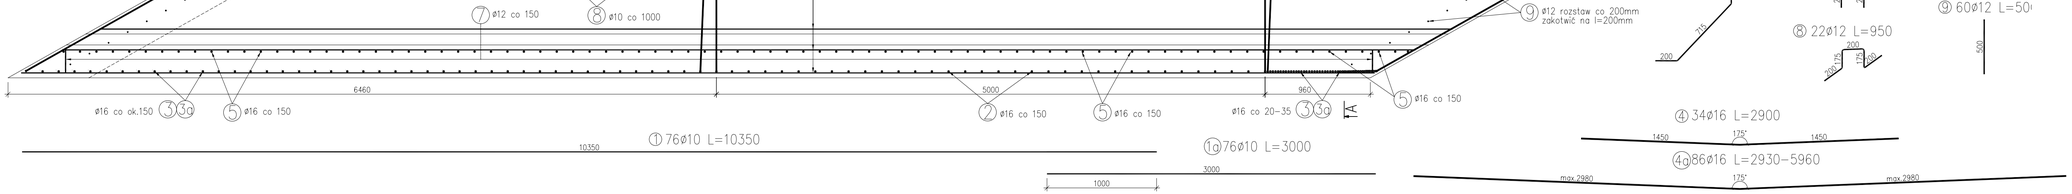

ZESTAWIENIE STALI ZBROJENIOWEJ

STAL A-IIIN (BSt500S)						
element	konstrukcja koryta mostu			Rys. nr 06		
nr pozycji	średnica [mm]	ilość [szt.]	długość 1 pręta [mm]	razem długość dla średnic [m] ø10mm	ø12mm	ø16mm	uwagi
1	10	76	10350	786,6	–	–	–
1a	10	76	3000	228,0	–	–	–
2	16	34	6180	–	–	210,12	–
3	16	86	4580	–	–	393,88	–
3a	16	86	2600–5670	–	–	327,7	stopniować
4	16	34	2900	–	–	98,6	–
4a	16	86	2930–5960	–	–	351,78	stopniować
5	16	164	1800	–	–	295,2	–
6	12	86	1115	–	95,89	–	–
7	12	260	600	–	156,0	–	–
8	12	22	950	–	20,9	–	–
9	12	60	500	–	30,0	–	–
razem długość:				1014,6	302,8	1677,3	–
masa jednostkowa [kg/m]				0,617	0,888	1,578	–
masa całkowita wg średnic [kg]				626,1	268,9	2646,8	–
masa razem [kg]:				3541,8			–
wykonać:				1 x			–

Beton: B35 (C30/37)
Koryto V = 21,3m3
Beton: B30 (C25/30)
Gurty na wlocie i wylocie V=1,75m3
Beton: B15 (C10/15)
V=5,35m3

Stal zbroj.: BSt500S m = 3541,8kg

PRZEKRÓJ B-B

1:50

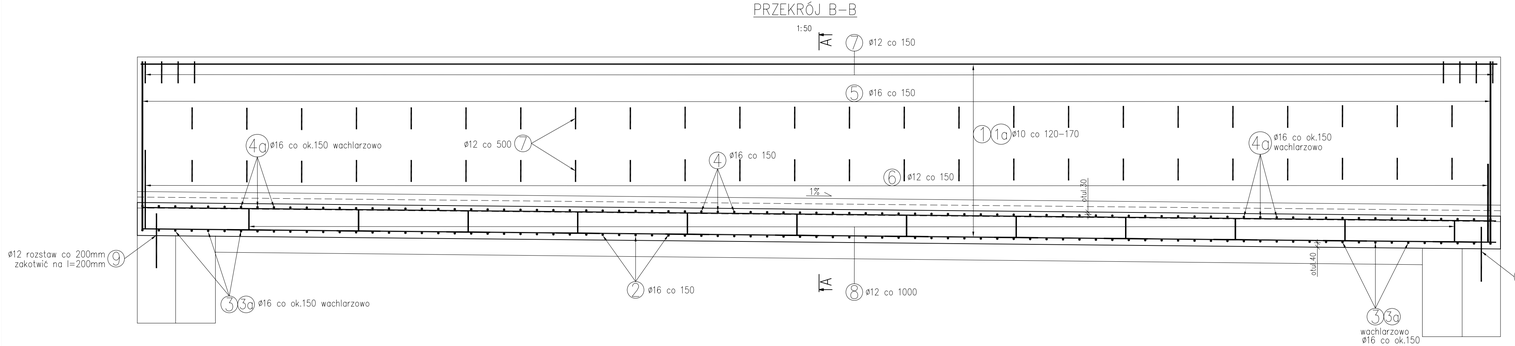

PRZEKRÓJ A-A

1:50

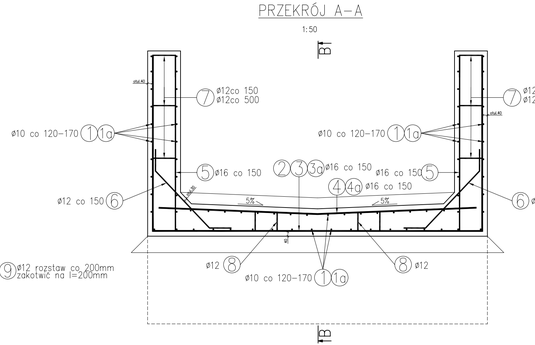

UWAGA:
1. Wymiary podano w mm
2. Długości prętów w osiach
3. Promienie gięcia 20mm

Inwestor: URZĄD MIASTA SZCZYRK 43-370 SZCZYRK ul. Beskidzka 4	Biuro projektowe: INWIS Sp. z o.o. 43-300 Bielsko-Biała ul. Warszowska 5			Branża: KONSTRUKCJA
Nazwa zadania / obiektu budowlanego: SZCZYRK UL.POZIOMKOWA NR 6810375 REMONT NAWierzchni MOSTKU, PORĘCZY I ZABEZPIECZEŃ, NAJAZDÓW NA MOSTEK, REMONT PRZYCZÓŁKÓW MOSTKU, REMONT UMOCNIEŃ NAJAZDÓW, REMONT ZBIORNIKA RUMOSZOWEGO				Stadium: P.W.
Adres obiektu budowlanego: SZCZYRK	Miejscowość: SZCZYRK	Powiat: BIELSKI	Województwo: ŚLĄSKIE	Data: KWIECIEŃ 2011
Nazwa rysunku: ZBROJENIE KORYTA				Skala: 1:25
Funkcja:	Imię i nazwisko	Nr. uprawnień	Podpis	Nr rys. 06
Projektował:	mgr inż. Lech MAROSZ	102/89-BB		
Rysował:	mgr inż. Arkadiusz MACIOCHA			
Sprawdził:				