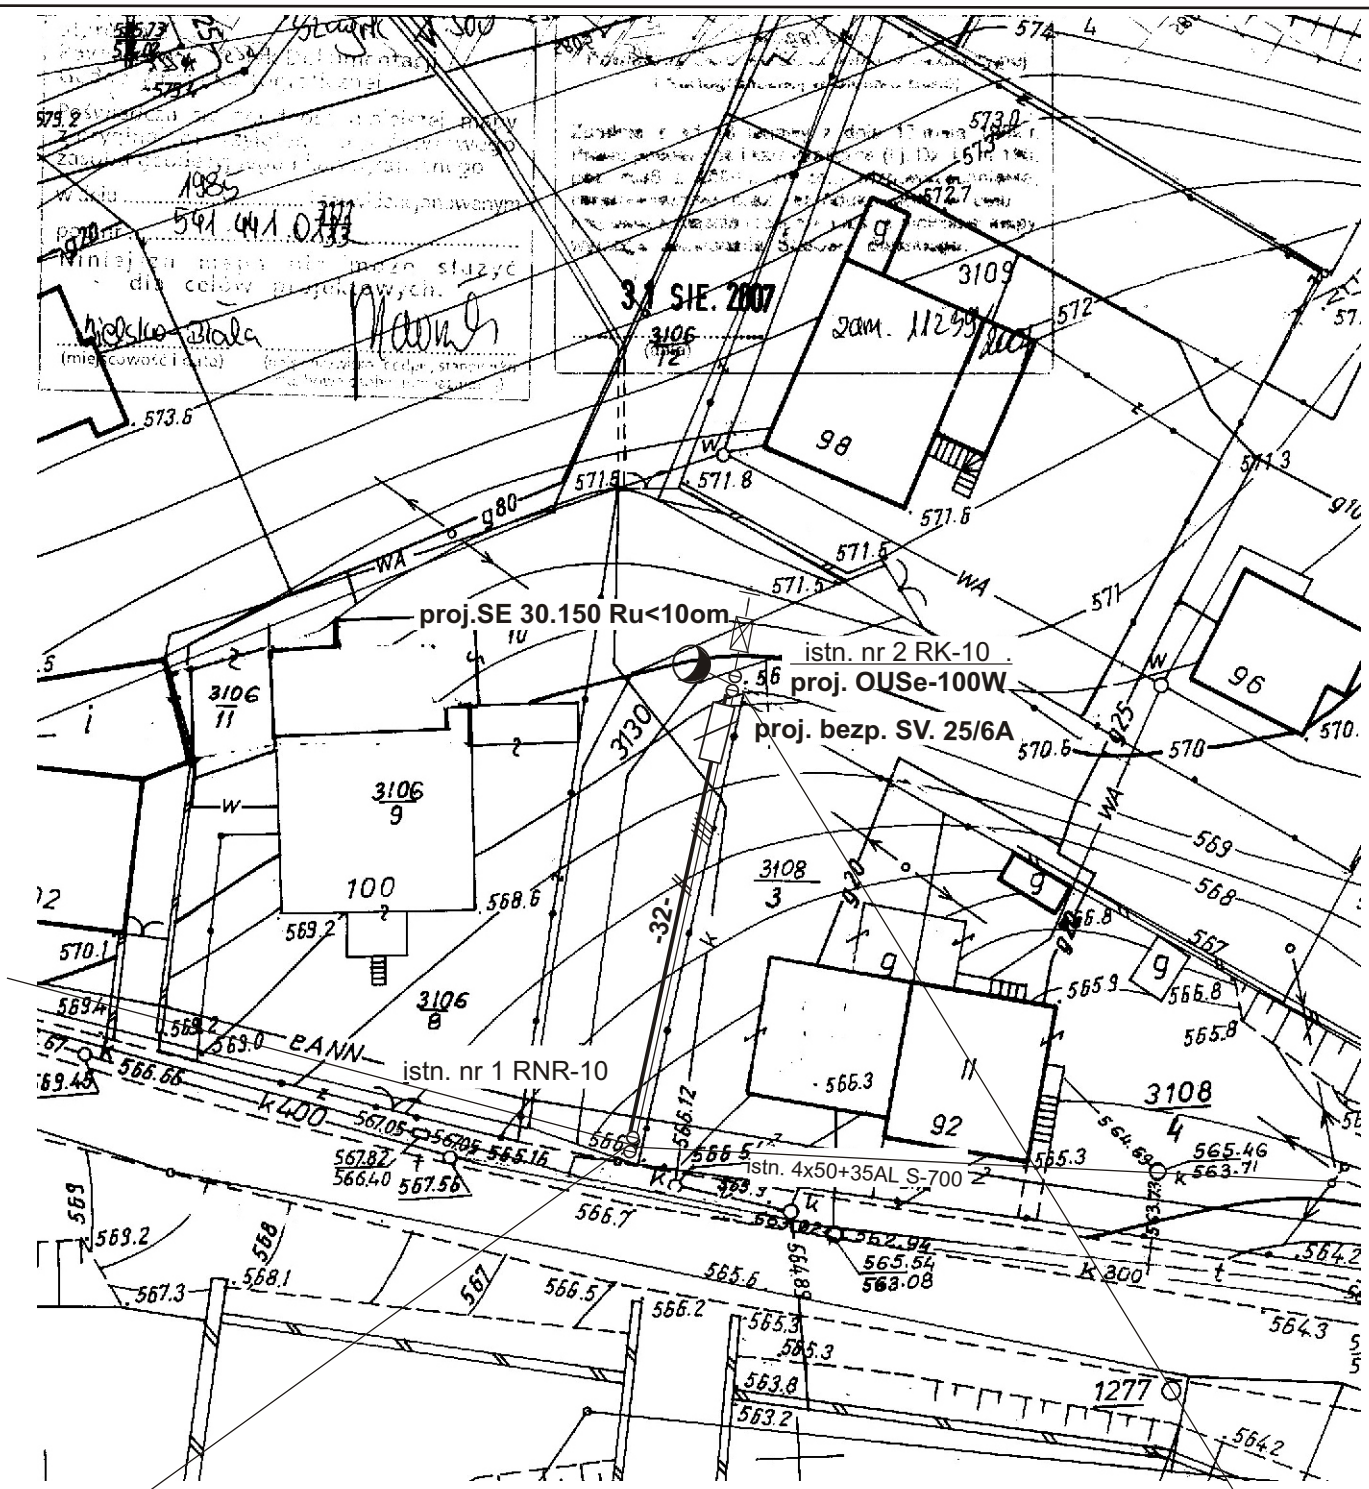

ISTN LINIA NN 4x35 AL PROJ. DOWIESZENIE LINII OŚWIETLENIA ULICZNEGO TYPU 2x25AsXS DŁ. 32mb NAPRĘŻENIE 20 Mpa

UKŁAD SIECI NN - TN-C

LEGENDA:

- istn. linia napowietrzna n.n.
- proj. linia oświetlenia ulicznego.
- istn. słup linii n.n.
- proj. oprawa oświetleniowa

Nazwa obiektu: **budowa linii oświetlenia ulicznego ze st.tr. S-700 Szczyrk Zakopianka**			Branża: **Elektryczna**	Rys. nr **I/4/2**
Adres obiektu: **Szczyrk ul. Górska**		Podpis:	Nr uprawnień:	Skala: **1:500**
Projektował:	Roman Dobrzański		Nr ewid.70/94 B-B	Data: **10-2007**
Nazwa rysunku:	**Plan sytuacyjny trasy linii oświetlenia ulicznego.**			
Inwestor:	**Urząd Miasta w Szczyrku 43-370 Szczyrk ul. Beskidzka 4**			