Granice działek wkreślone z przeskalowania mapy w skali 1:2000 na 1:500

zakres pomiaru

sekcja 541.441.0233, 0711 skala 1:500

Wyk. mgr inż. J. Smoczyński
Ks. rob. 306/2007
Szczyrk dn. 22.11.2007r.

mgr inż. JAROSŁAW SMOCZYŃSKI
GEODETA UPRAWNIONY
Rejestr M.G.P.III nr 12127
43-370 SZCZYRK – Skr. poczt. 48
ul. Jasna 9 – Tel. 178-730

Starosta Bielski
Powiatowy Ośrodek Dokumentacji Geodezyjnej i Kartograficznej
W obszarze oznaczonym linią ... dokonano aktualizacji treści mapy zasadniczej
Dokumenty z pomiaru uzupełniającego przyjęto do zasobu powiatowego w dniu 29.11.2007
i zaewidencjonowano pod nr KERG 3957/07
Niniejsza mapa może służyć do celów projektowych.
Projektowane obiekty budowlane wymagające pozwolenia na budowę podlegają wytyczeniu i inwentaryzacji powykonawczej przez jednostki uprawnione do wykonywania prac geodezyjnych.
(miejscowość i data) (imię i nazwisko osoby uprawnionej)
Z. Białek
Katarzyna Waluś
inspektor

# AKTUALIZACJA MAPY SYTUACYJNO WYSOKOŚCIOWEJ W ZAKRESIE SYTUACJI, WYSOKOŚCI I UZBROJENIA BEZ POMIARU GRANIC

## Szczyrk ul. Leśna

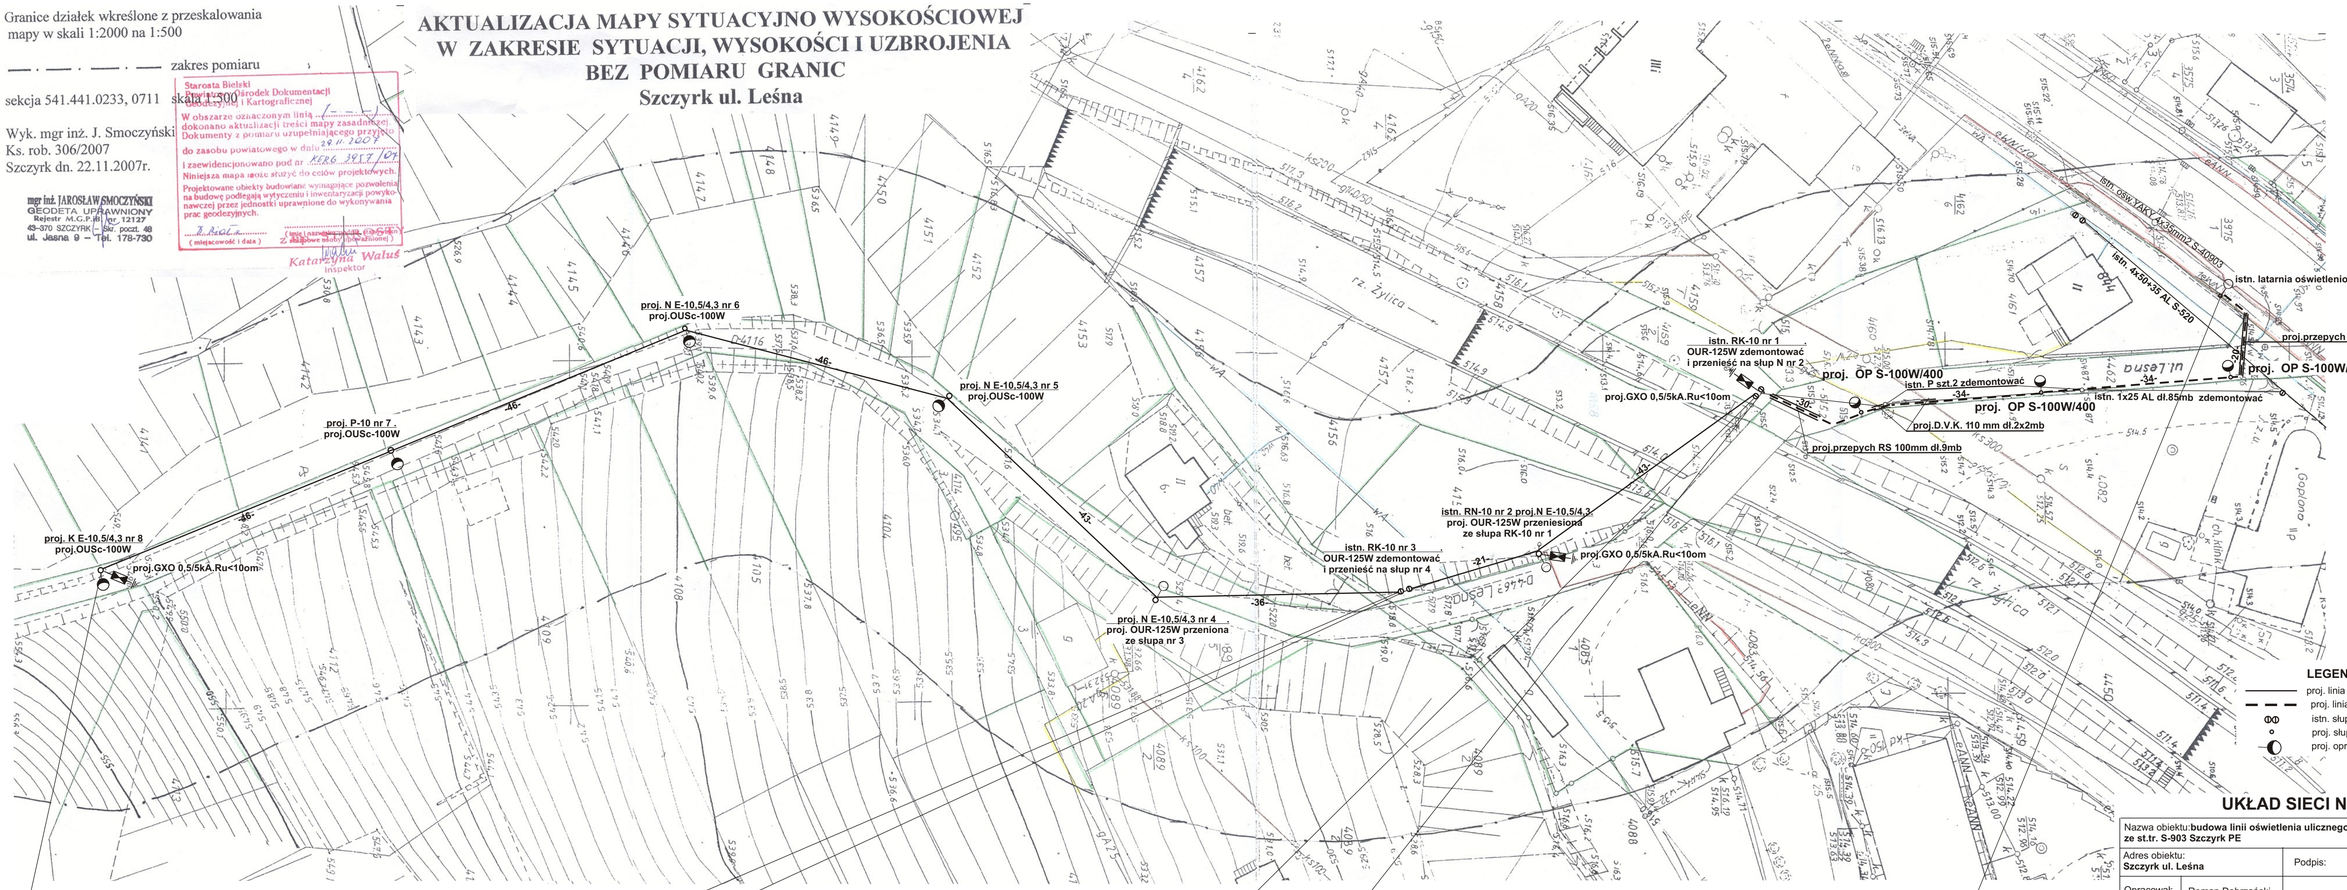


**LEGENDA:**

- proj. linia napowietrzna ośw. ulicznego
- proj. linia kablowa oświetlenia ulicznego.
- istn. słup linii n.n.
- proj. słupy oświetleniowe
- proj. oprawy oświetleniowe

**PROJ. NAPOWIETRZNA LINIA OŚWIETLENIOWA 4x25 AsXS dł.217 mb**

**ISTN. LINIA NISKIEGO NAPIĘCIA 4x50+35AL 4x35 dł.64mb**
**ZDEMONTOWAĆ I ZABUDOWAĆ LINIĘ 4x50+2x25 AsXS dł. 64mb**

**PROJ. KABLOWA LINIA OŚWIETLENIA ULICZNEGO YAKY 4x35 dł.120 mb**

## UKŁAD SIECI NN - TT

| | | | | |
|---|---|---|---|---|
| Nazwa obiektu: **budowa linii oświetlenia ulicznego ze st.tr. S-903 Szczyrk PE** | | | Branża: **Elektryczna** | Rys. nr **II/3/2** |
| Adres obiektu: **Szczyrk ul. Leśna** | | Podpis: | Nr uprawnień: | Skala: **1:500** |
| Opracował: | Roman Dobrzański | | Nr ewid.70/94 B-B | Data: **12-2007** |
| Nazwa rysunku: | **Plan sytuacyjny trasy linii oświetlenia ulicznego.** | | | |
| Inwestor: | **Urząd Miasta w Szczyrku 43-370 Szczyrk ul. Beskidzka 4** | | | |