AKTUALIZACJA MAPY SYTUACYJNO WYSOKOŚCIOWEJ W ZAKRESIE SYTUACJI, WYSOKOŚCI I UZBROJENIA

BEZ POMIARU GRANIC

PROJ. LINIA NAPOWIETRZNA OŚWIETLENIA ULICZNEGO TYPU AsXS 2x25mm2 dł.142mb NAPRĘŻENIE 25MPa

sekcja 541.423.2113 skala 1:500

Wyk. mgr inż. J. Smoczyński
Ks. rob. 331/2007
Szczyrk dn. 08.12.2007r.

mgr inż. JAROSŁAW SMOCZYŃSKI
GEODETA UPRAWNIONY
Rejestr M.G.P.iB. nr 12127
43-370 SZCZYRK – Skr. poczt. 48
ul. Jasna 9 – Tel. 178-730

Starosta Bielski
Powiatowy Ośrodek Dokumentacji Geodezyjnej i Kartograficznej
W obszarze oznaczonym linią ..... dokonano aktualizacji treści mapy zasadniczej. Dokumenty z pomiaru uzupełniającego przyjęto do zasobu powiatowego w dniu 17.12.2007 i zaewidencjonowano pod nr ..... Niniejsza mapa może służyć do celów projektowych. Projektowane obiekty budowlane wymagające pozwolenia na budowę podlegają wytyczeniu i inwentaryzacji powykonawczej przez jednostki uprawnione do wykonywania prac geodezyjnych.
Bielsko-Biała
(miejscowość i data)
z up. STAROSTY
Barbara Olejak
Inspektor
(imię i nazwisko, podpis, stanowisko służbowe osoby upoważnionej)

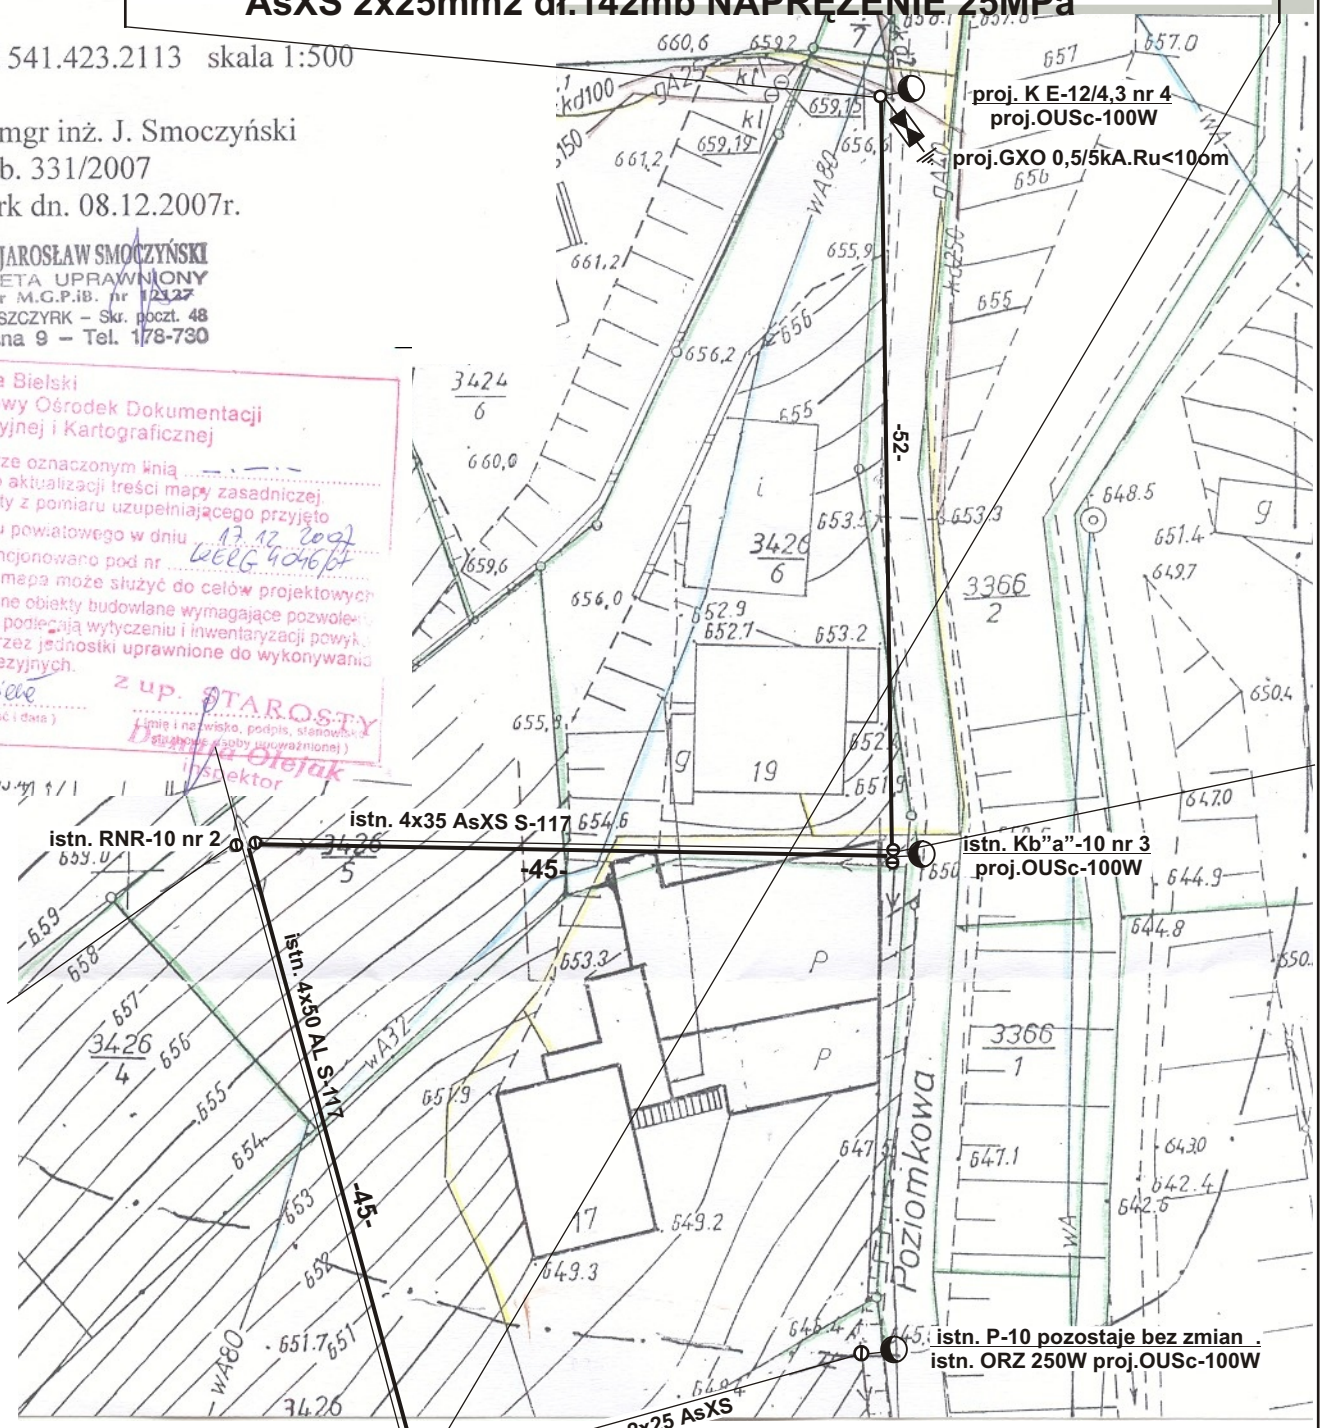

UKŁAD SIECI NN - TN-C

LEGENDA:

- istn. linia napowietrzna niskiego napięcia
- proj. linia napowietrzna ośw. ulicznego
- istn. słup linii n.n.
- proj. słupy oświetleniowe
- proj. oprawy oświetleniowe

Nazwa obiektu: **budowa oświetlenia ulicznego ze st.tr. S-117 Szczyrk Siemion**			Branża: **Elektryczna**	Rys. nr **III/1/2**
Adres obiektu: **Szczyrk ul. Poziomkowa**		Podpisy:	Nr uprawnień:	Skala: **1:500**
Opracował:	Roman Dobrzański		Nr ewid.70/94 B-B	Data: **01-2008**
Projektował:	Jan Łatanik		Nr ewid.128/93 B-B	
Nazwa rysunku:	**Plan sytuacyjny trasy linii oświetlenia ulicznego.**			
Inwestor:	**Urząd Miasta w Szczyrku 43-370 Szczyrk ul. Beskidzka 4**			