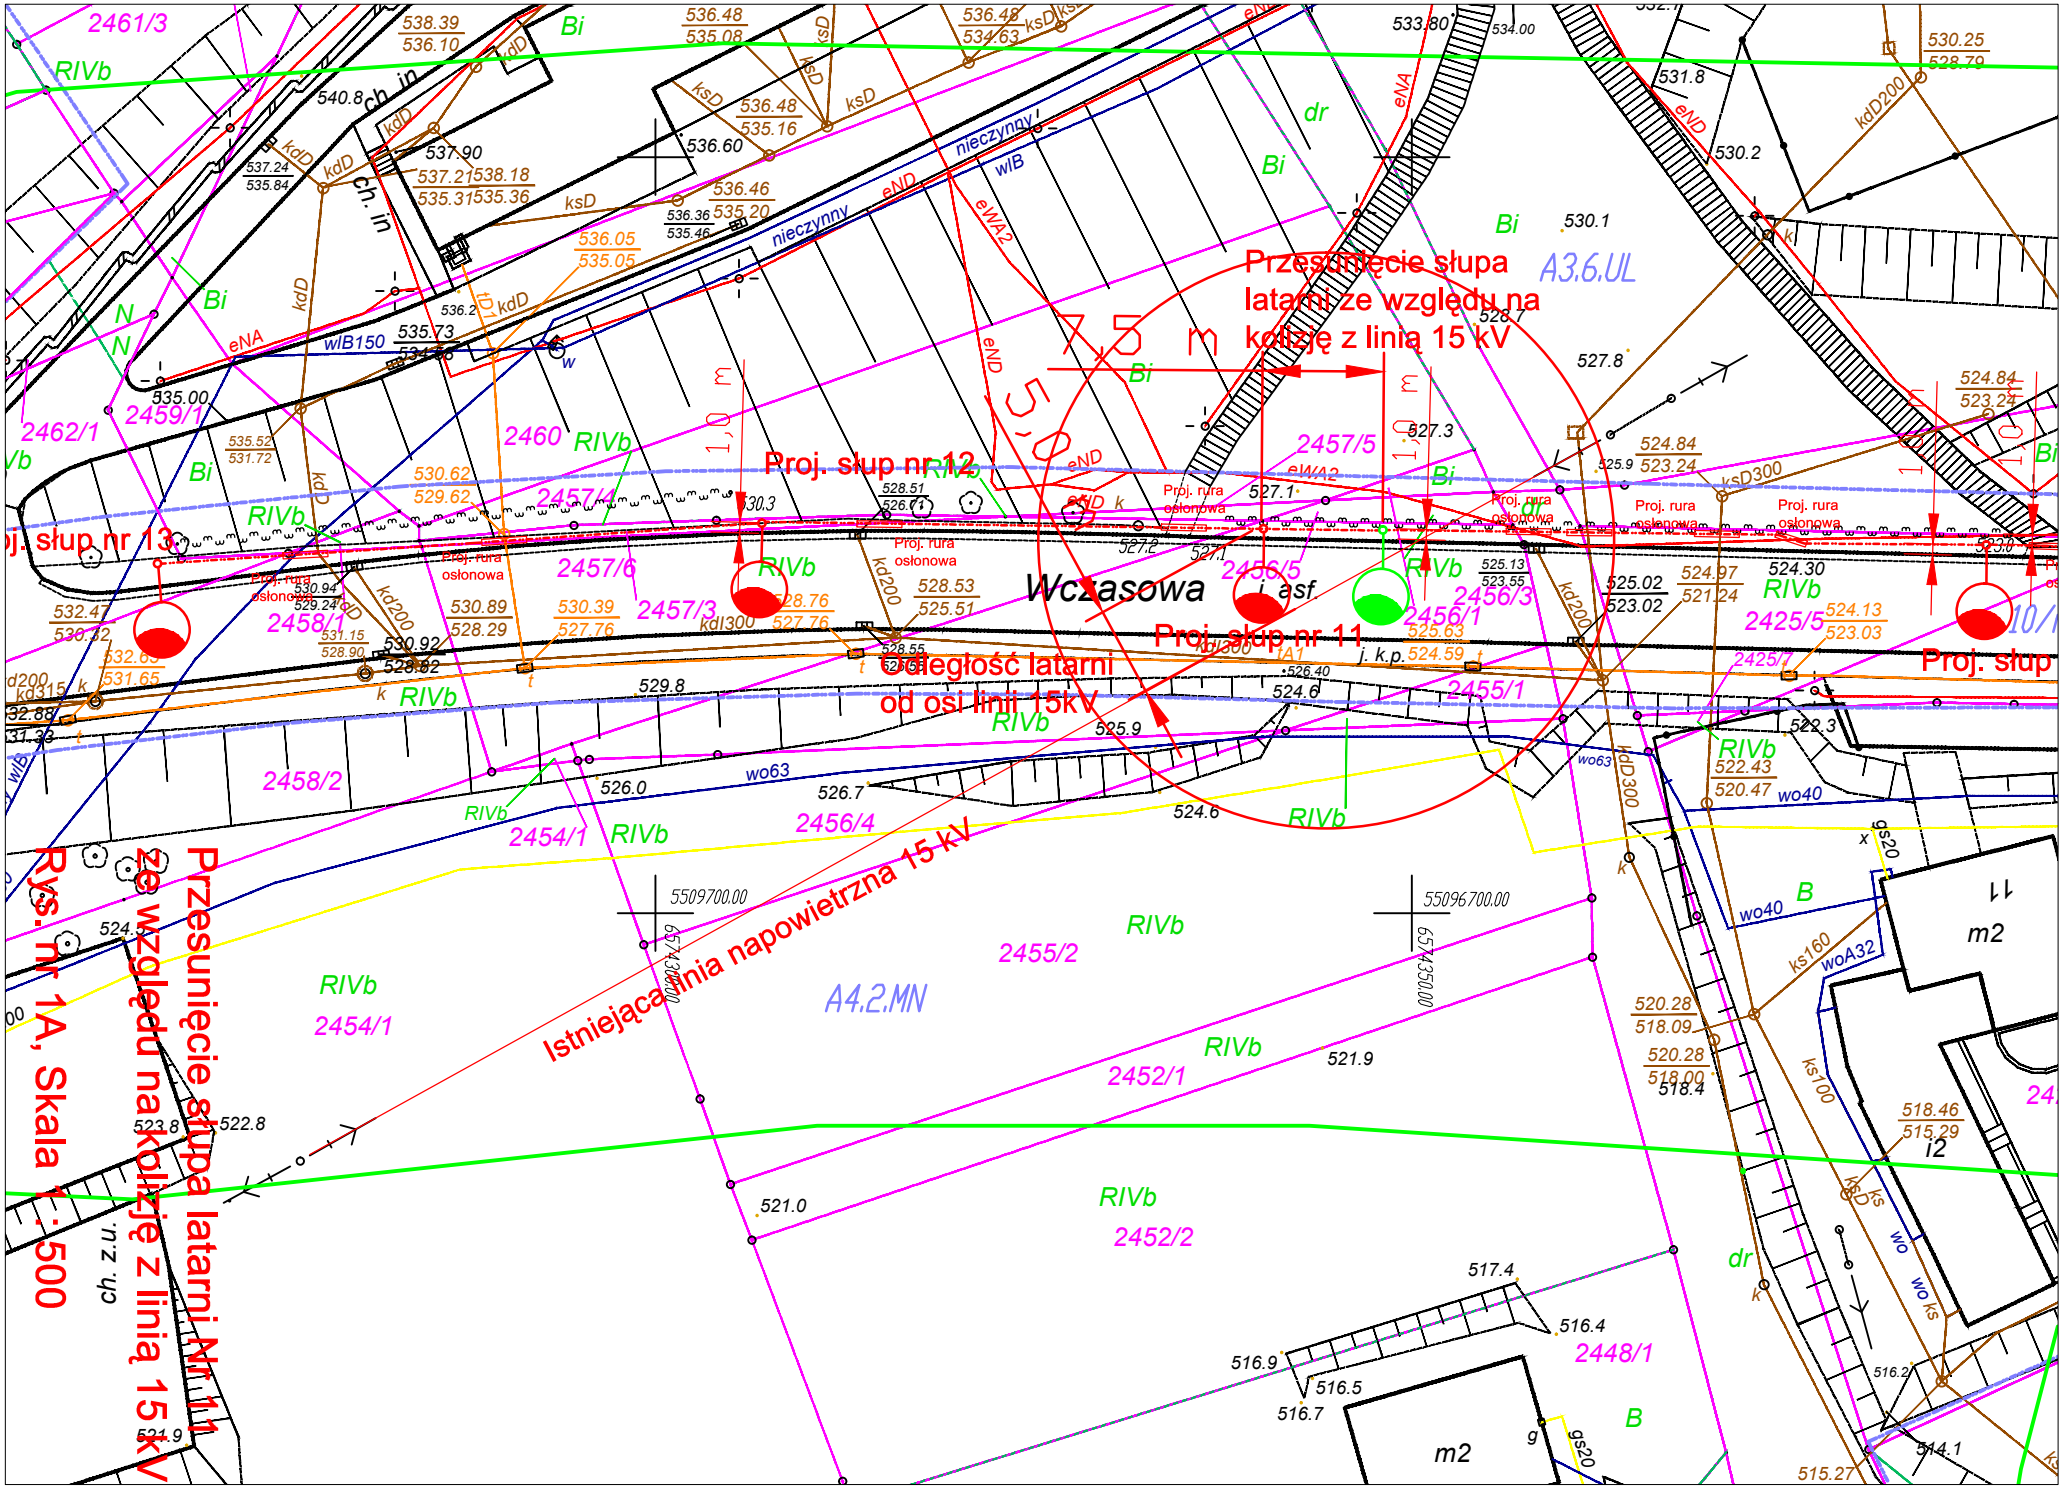
Przesunięcie słupa latarni ze względu na kolizję z linią 15 kV
7,5 m
5,0 m
1,0 m
Proj. słup nr 12
Proj. słup nr 13
Proj. słup nr 11
Wczasowa
Odległość latarni od osi linii 15kV
Istniejąca linia napowietrzna 15 kV
Przesunięcie słupa latarni Nr 11 ze względu na kolizję z linią 15 kV
Rys. nr 1A, Skala 1 : 500
A3.6.UL
A4.2.MN
Proj. rura osłonowa
nieczynny
ch. in
ch. z.u.
j. k.p.
m2
i2