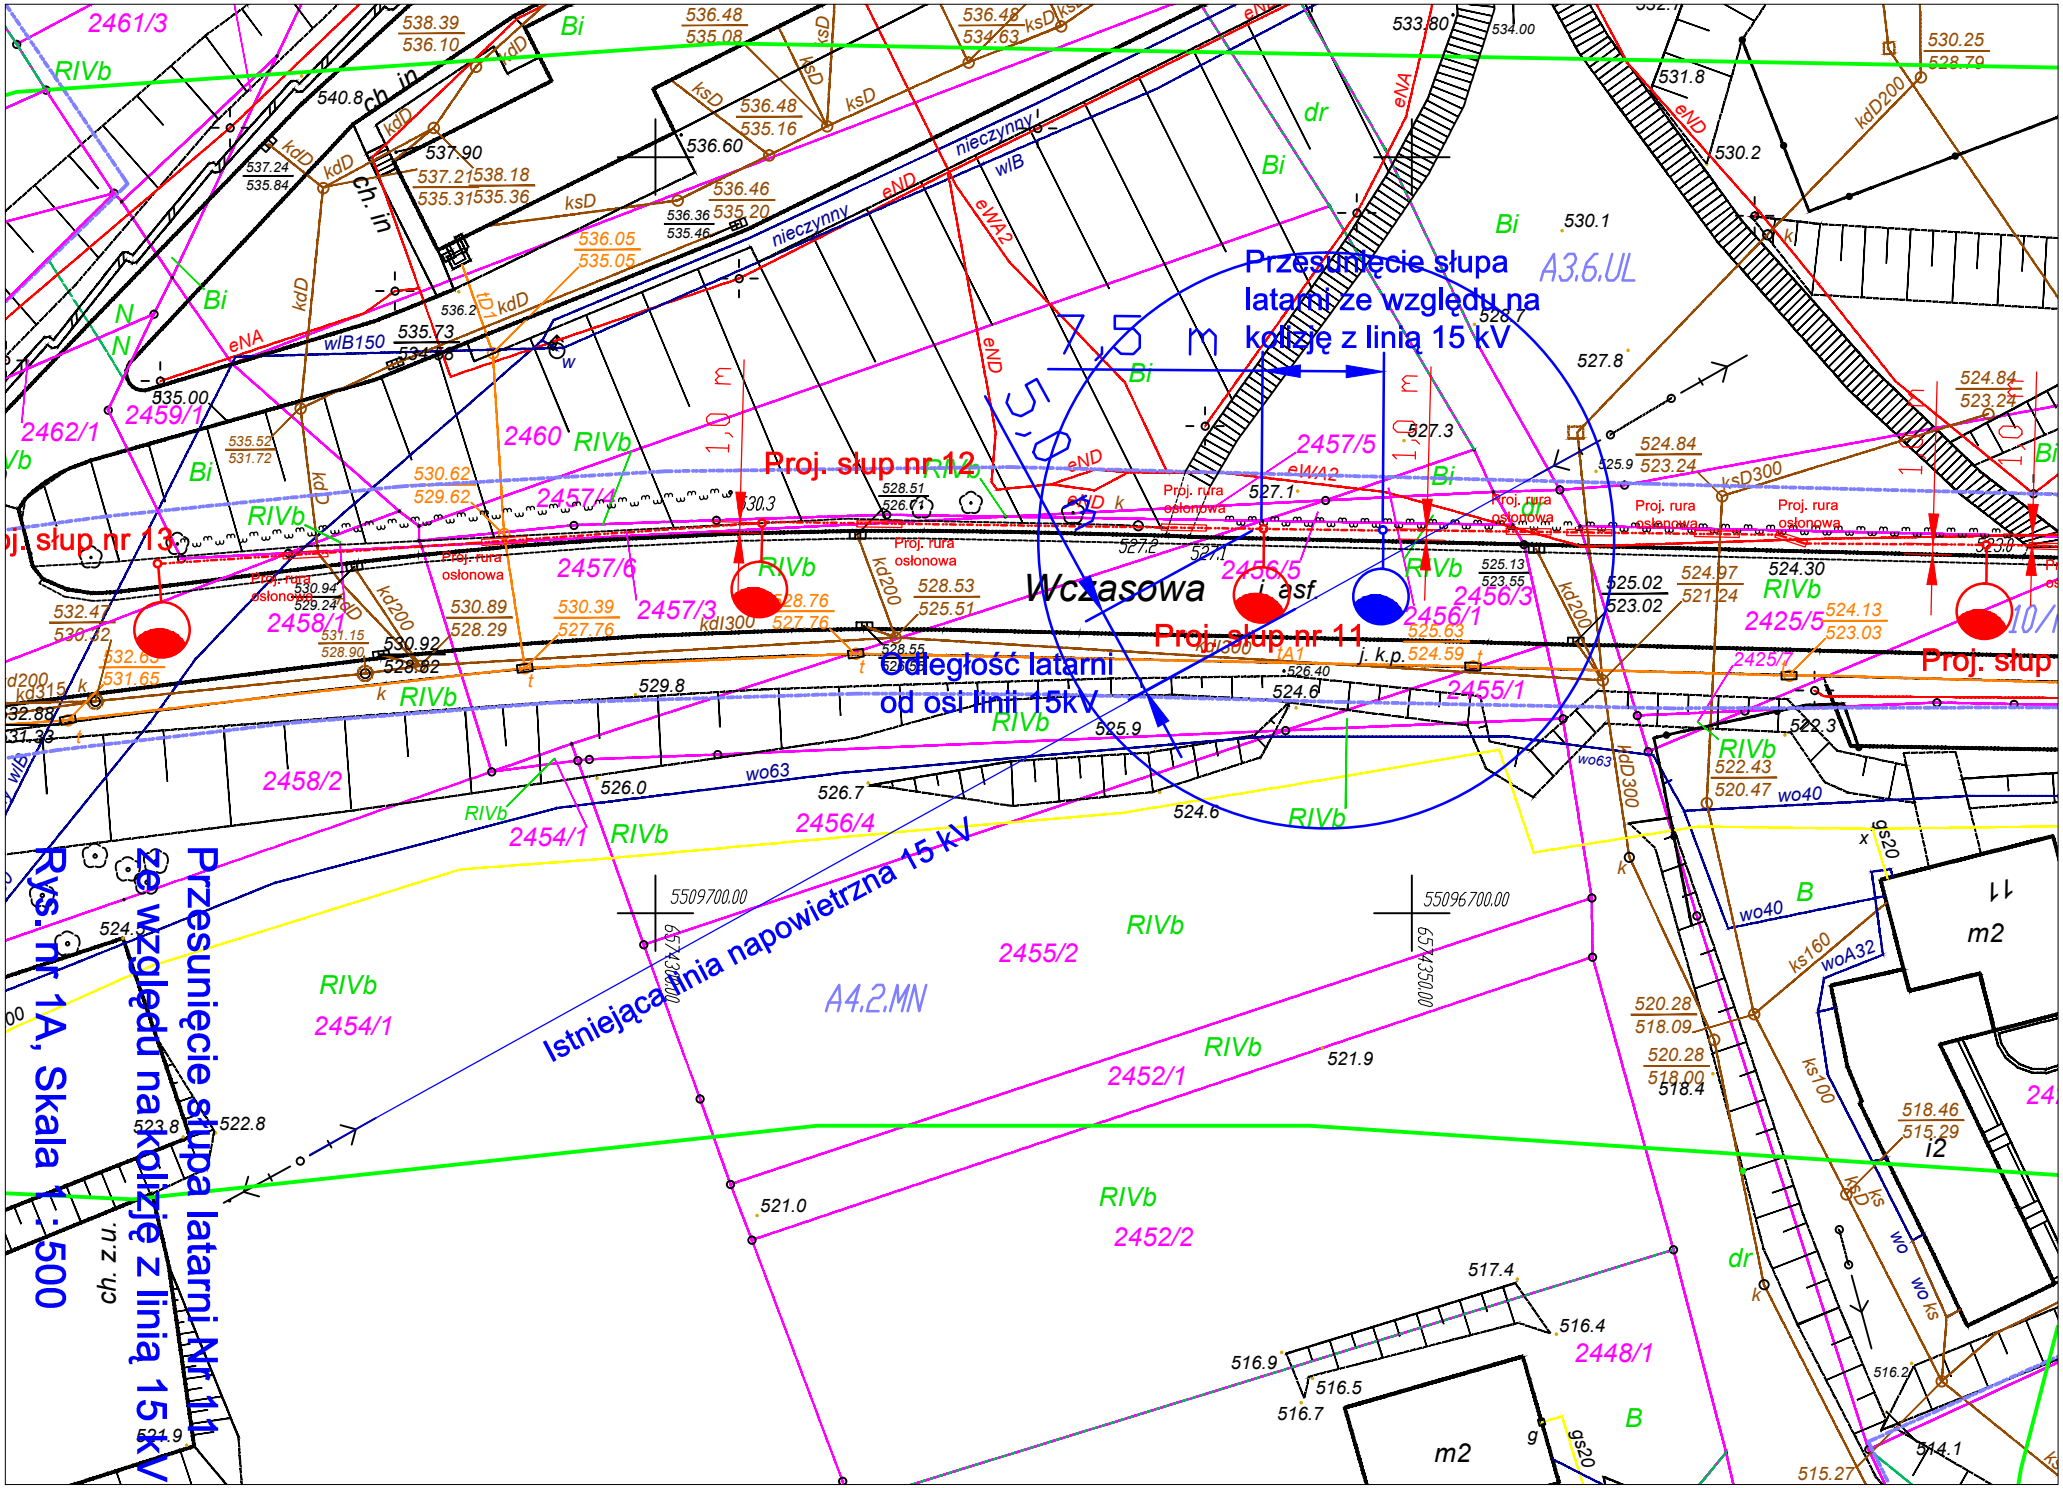
Przesunięcie słupa latarni ze względu na kolizję z linią 15 kV
Proj. słup nr 12
Proj. słup nr 13
Proj. słup nr 11
Proj. słup
Wczasowa
Odległość latarni od osi linii 15kV
Istniejąca linia napowietrzna 15 kV
Przesunięcie słupa latarni Nr 11 ze względu na kolizję z linią 15 kV
Rys. nr 1A, Skala 1 : 500
7,5 m
5,0 m
1,0 m
A3.6.UL
A4.2.MN
Proj. rura osłonowa
nieczynny
ch. in
ch. z.u.
m2
i2
2461/3
2462/1
2459/1
2460
2457/4
2457/5
2457/6
2457/3
2458/1
2458/2
2456/5
2456/1
2456/3
2456/4
2455/1
2455/2
2454/1
2452/1
2452/2
2448/1
2425/5
2425/7
RIVb
Bi
dr
B
N
wo63
wo40
wo A32
ks160
ks100
kdD200
kdD300
kdI300
kd200
eND
eNA
eWA2
wlB
wlB150
ksD
ksD300
5509700.00
55096700.00
6574350.00