



### Ul. Widokowa

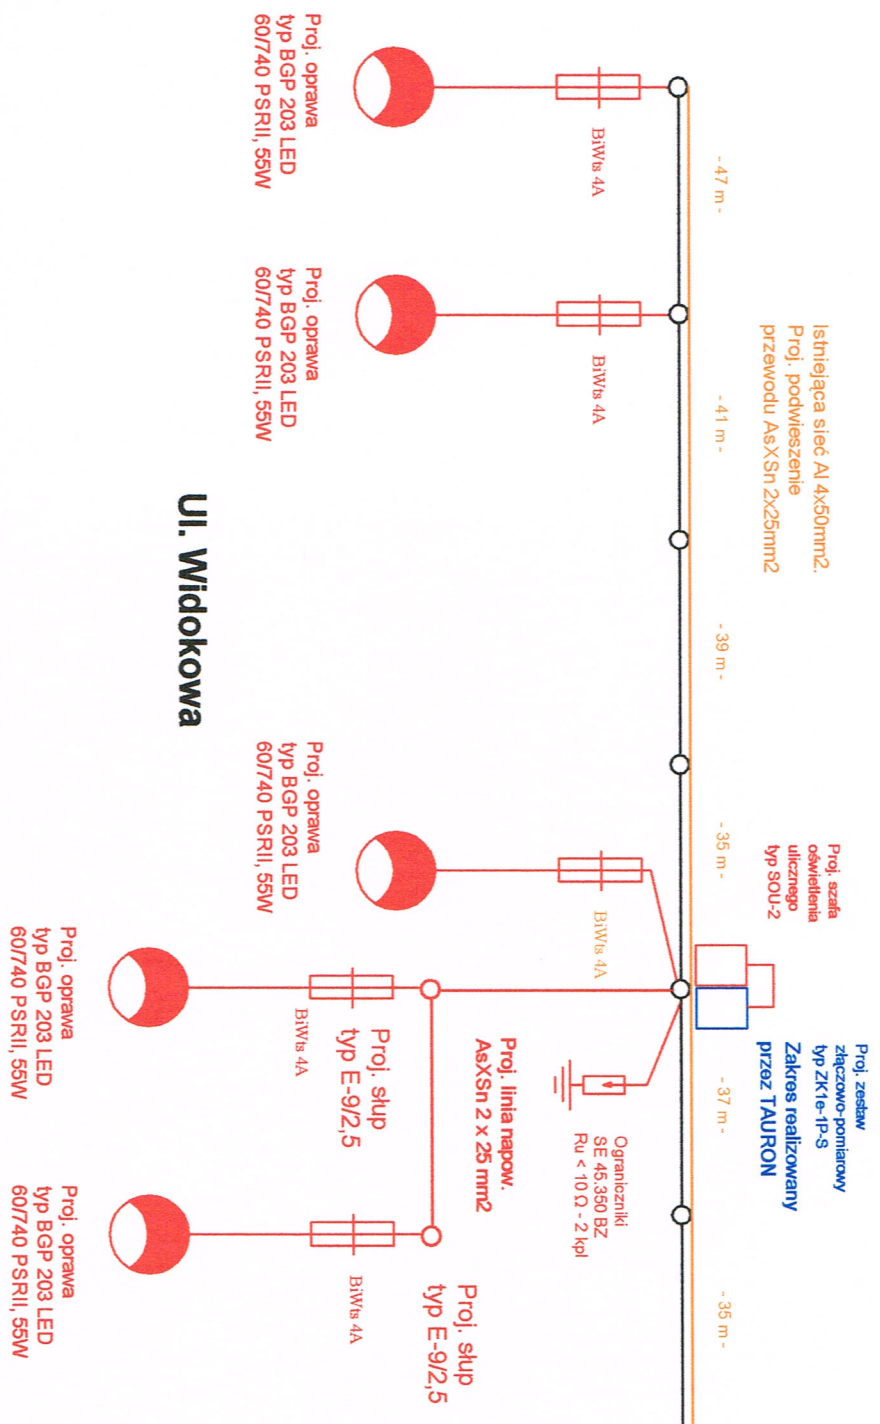

### Ul. Widokowa

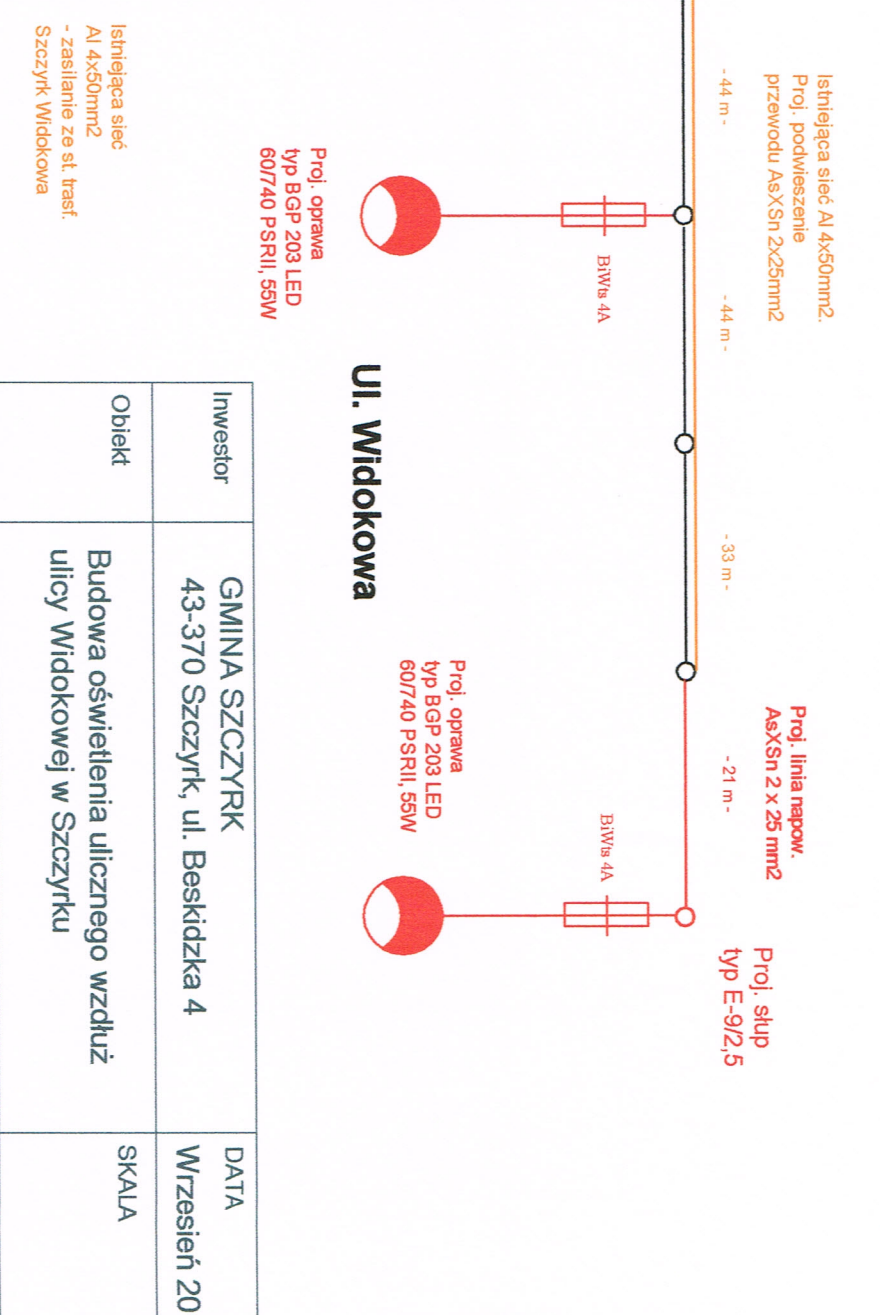

### Ul. Widokowa

### Układ sieci TT

Investor	GMINA SZCZYRK 43-370 Szczyrk, ul. Beskidzka 4	DATA	Wrzesień 2016
Obiekt	Budowa oświetlenia ulicznego wzdłuż ulicy Widokowej w Szczyrku	SKALA	
Tytuł rys.	<b>SCHEMAT ZASILANIA</b>	NR RYS.	2
Projektował	mgr inż. Józef Būka	Nr upr. SLK/1394/PWOE/06	
Sprawdził	mgr inż. Jerzy Tatoń	Nr upr. SLK/2609/PWOE/09	