

Proj. nowy słup 4  
typ E 9/2,5  
+ oprawa LED 55W


Proj. nowy słup 3  
typ E 9/2,5  
+ oprawa LED 55W

Proj. nowy słup 2  
typ E 9/2,5  
+ oprawa LED 55W

Proj. nowy słup 1  
typ E 9/2,5  
+ oprawa LED 55W

Istn. słup, P 10/ZN  
Proj. wymiana oprawy  
na LED 55W

Istn. słup, RPK 10/ZN  
Proj. wymiana oprawy  
na LED 55W

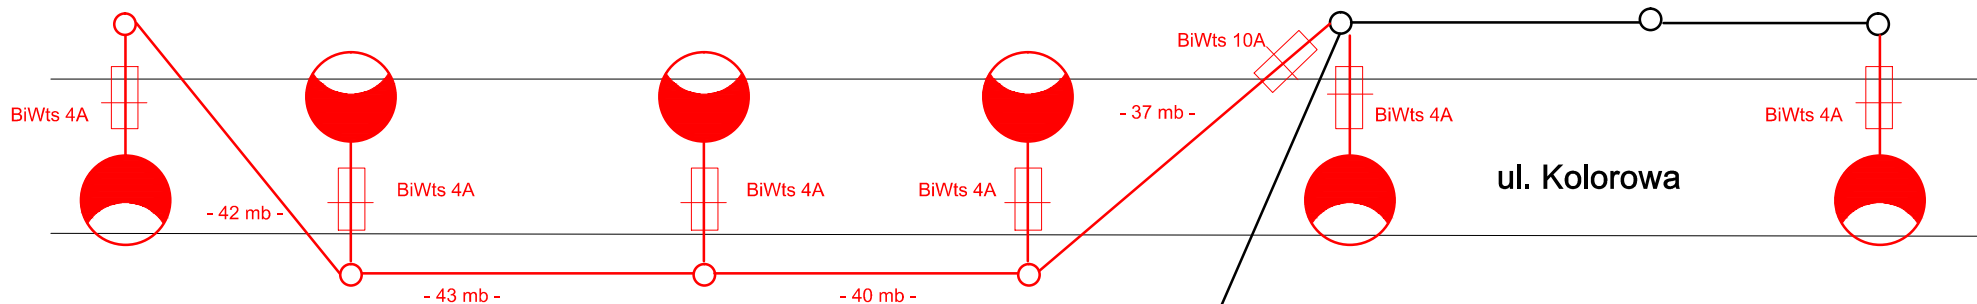

ul. Kolorowa

Istn. linia nN  
zasil. ze stacji trafo.  
Nr 40527 Szczyrk  
Kolorowa

Opracował	mgr inż. Józef Bułka	Nr upr. SLK/1394/PW/OE/06
Tytuł rys.	SCHEMAT ZASILANIA	
Obiekt	Budowa oświetlenia ulicznego wzdłuż ulicy Kolorowej w Szczyрку	NR RYS. 2
Investor	GMINA SZCZYRK 43-370 Szczyrk, ul. Beskidzka 4	DATA Lisopad 2017
SKALA		

### Układ sieci TN-C

— Łączna długość przewodów AsXSn 2 x 25 mm<sup>2</sup> wynosi 165 mb,