


Istn. sieć napowietrzna nN zasil. ze stacji transf. nr 40581 Szczyrk Turystyczna

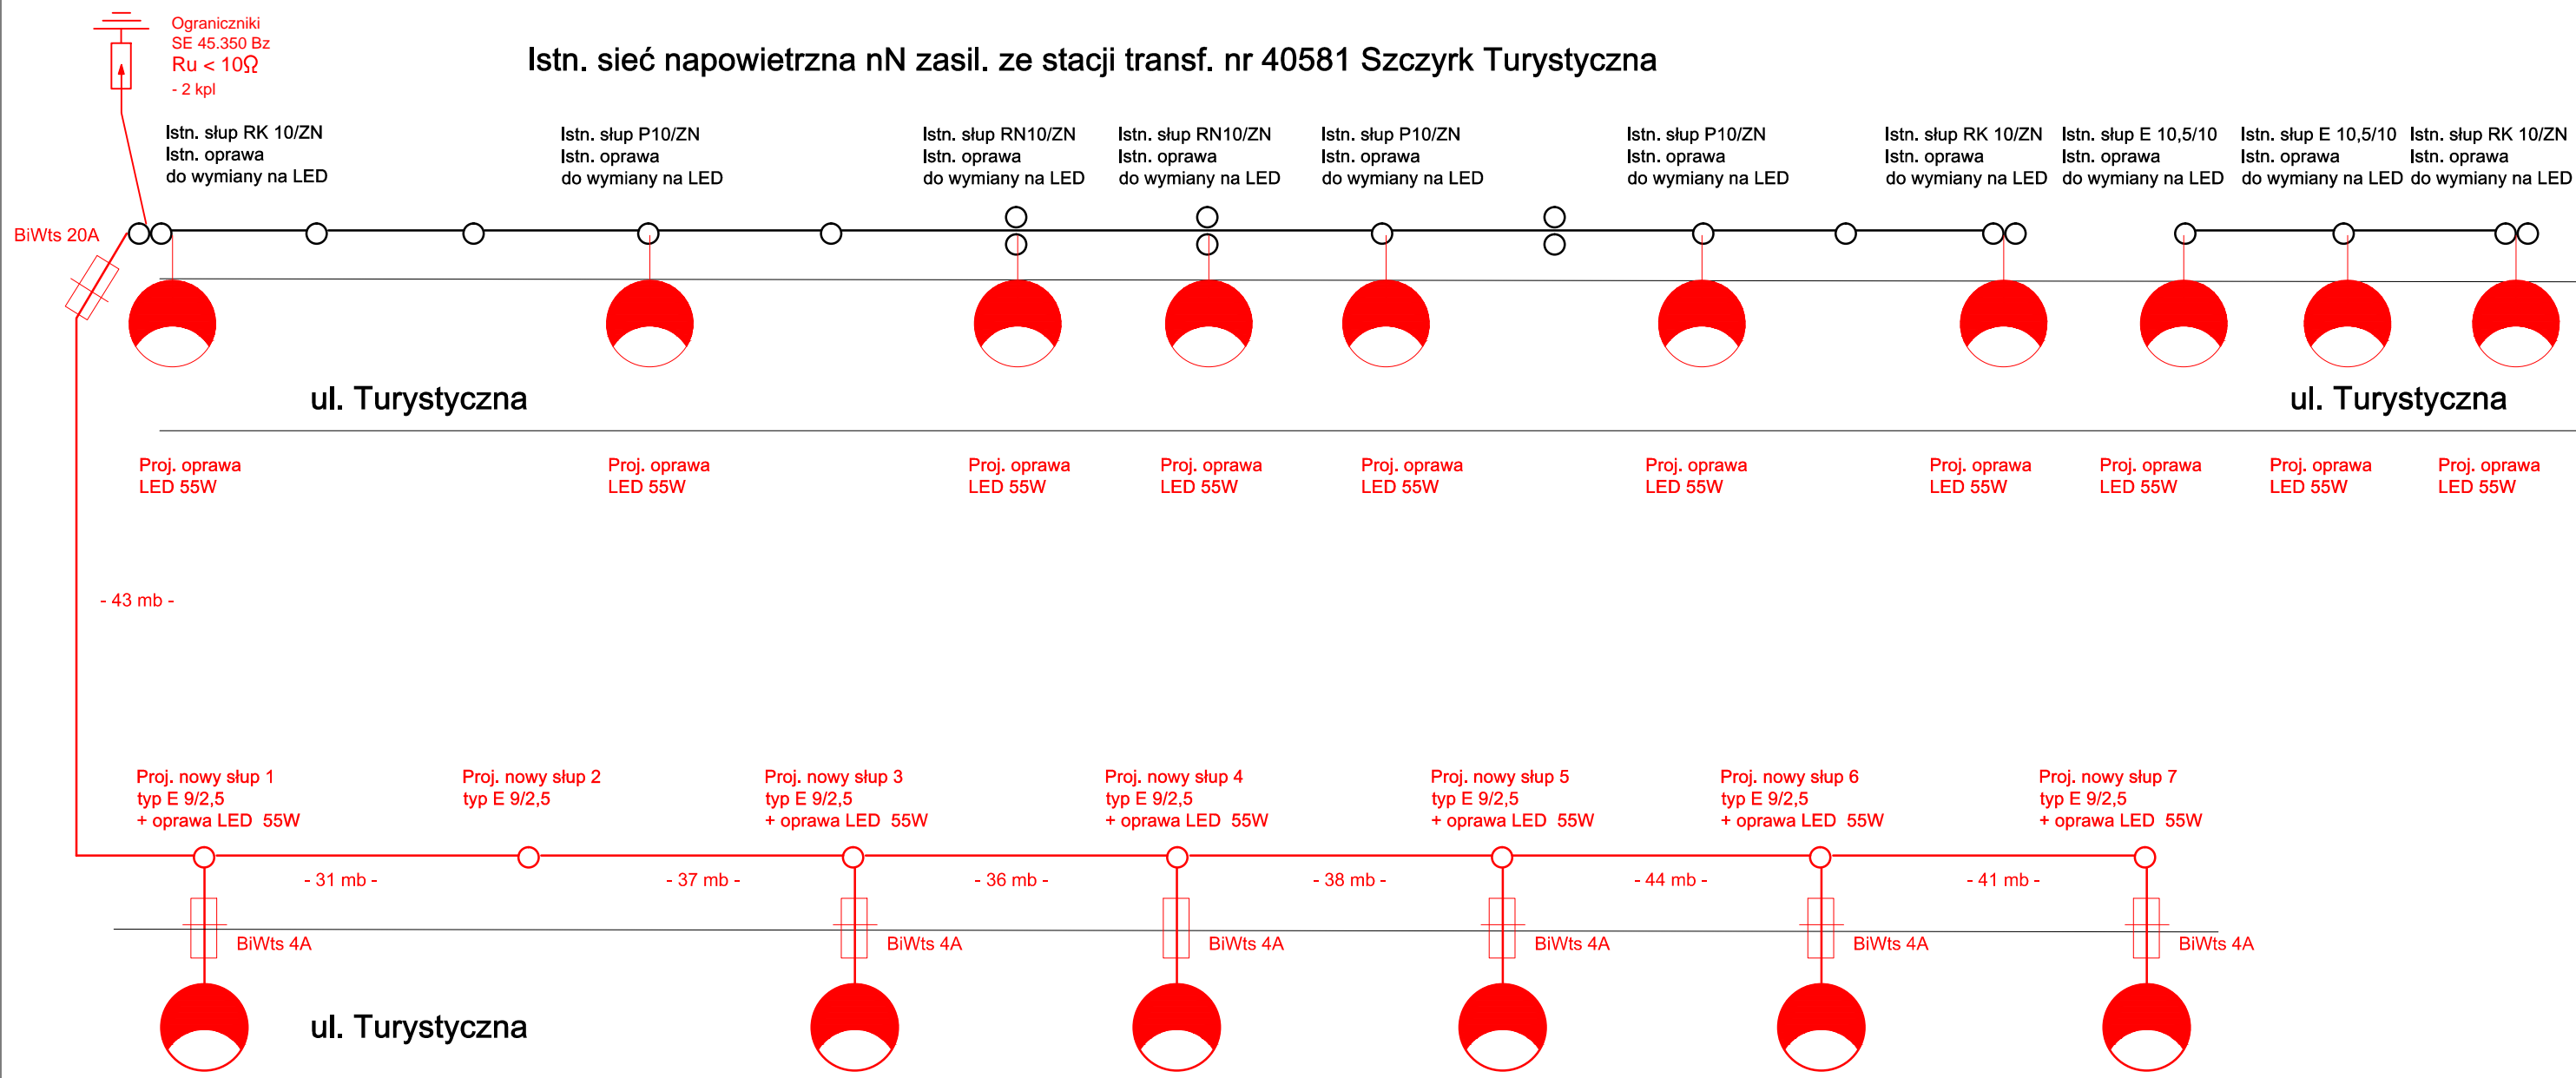

— Łączna długość przewodów AsXSn 2 x 25 mm² wynosi 290 mb,

Układ sieci TT

Inwestor	GMINA SZCZYRK 43-370 Szczyrk, ul. Beskidzka 4	DATA Listopad 2017
Obiekt	Budowa oświetlenia ulicznego wzdłuż ulicy Turystycznej w Szczyрку	SKALA
Tytuł rys.	SCHEMAT ZASILANIA	NR RYS. 3
Opracował	mgr inż. Jerzy Tatoń	Nr upr. SLK/2609/PWOE/09