


P-1

poziom porównawczy 825.00

Rzędne projektowane [m]

Rzędne istniejące [m]

Odległości [m]

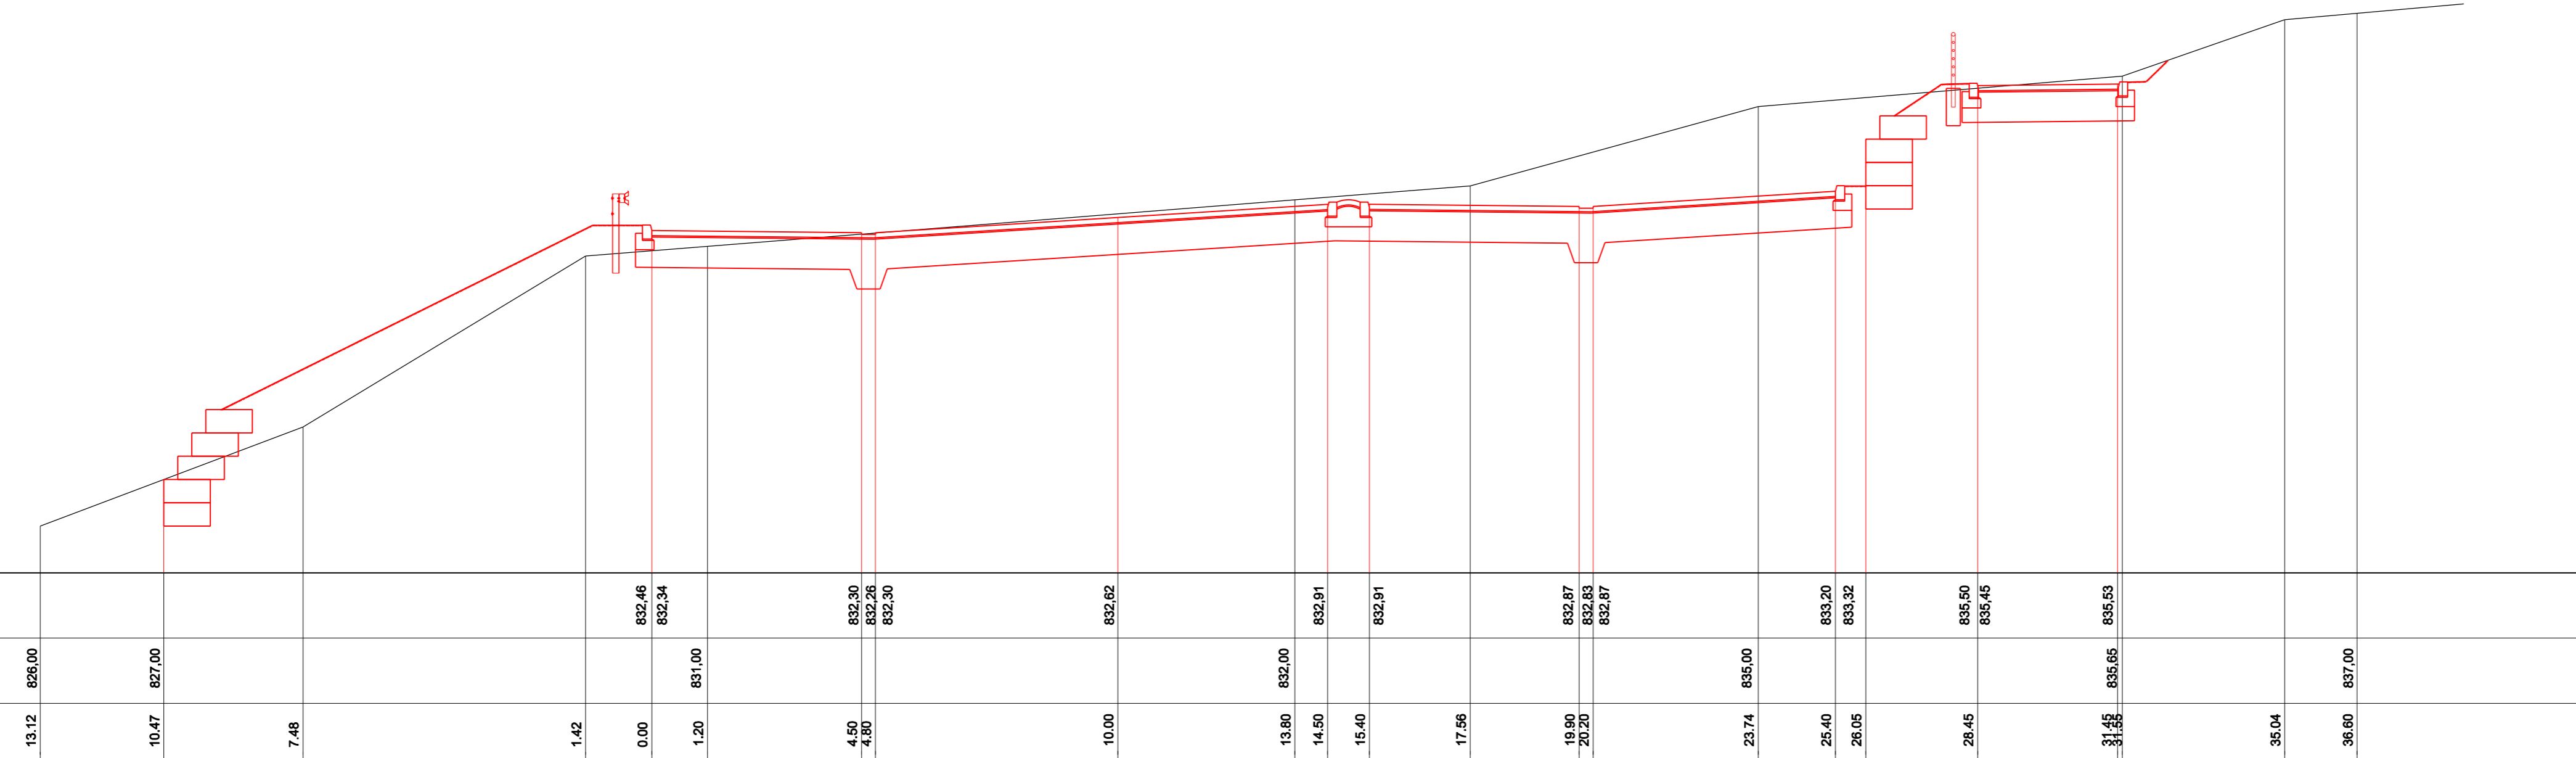

temat: BUDOWA 2 PARKINGÓW PRZY OBIEKTACH TURYSTYCZNYCH (HALA POŚREDNIA, SKALITE) W MIEŚCIE SZCZYRK		inwestor: URZĄD MIASTA SZCZYRK		
treść: PRZEKROJE POPRZECZNE Parking Hala Pośrednia		USŁUGI PROJEKTOWE "PRO-ZAT" mgr inż. Andrzej Zaniat ul. Ogrodowa 35 43-360 Bystra		
projektował: mgr inż. Andrzej Zaniat	podpis:	stadium: projekt wykonawczy	skala: 1:100	nr rys. 1.5.1