P-3

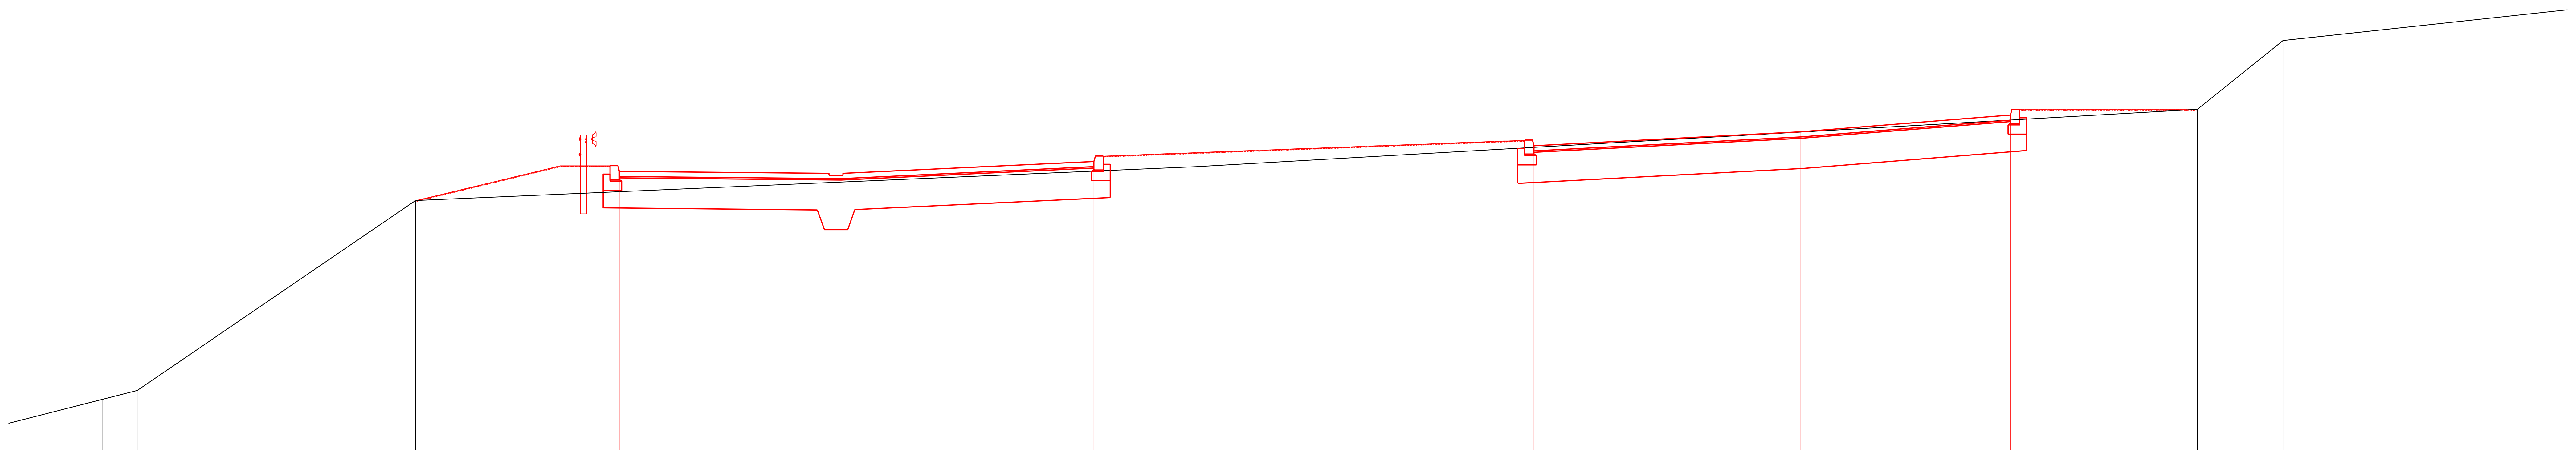

poziom porównawczy 825.00

Rzędne projektowane [m]				832,02 831,90	831,85 831,84 831,85	832,11 832,23		832,57 832,45	832,75	833,11 833,23			
Rzędne istniejce [m]	827,00		831,27				832,00			833,00			835,00
Odległości [m]	11.09	10.35	4.38	0.00	4.50 4.80	10.19	12.40	19.63	25.36	29.86	33.87	35.71	38.39

temat: BUDOWA 2 PARKINGÓW PRZY OBIEKTACH TURYSTYCZNYCH (HALA POŚREDNIA, SKALITE) W MIEŚCIE SZCZYRK	inwestor: URZĄD MIASTA SZCZYRK
treść: PRZEKROJE POPRZECZNE Parking Hala Pośrednia	USŁUGI PROJEKTOWE "PRO-ZAT" mgr inż.Andrzej Zaniat ul. Ogrodowa 35 43-360 Bystra

projektował:	podpis:	stadium:	skala:	nr rys.
mgr inż. Andrzej Zaniat		projekt wykonawczy	1:100	1.5.3