



PRZEKRÓJ A-A skala 1:50

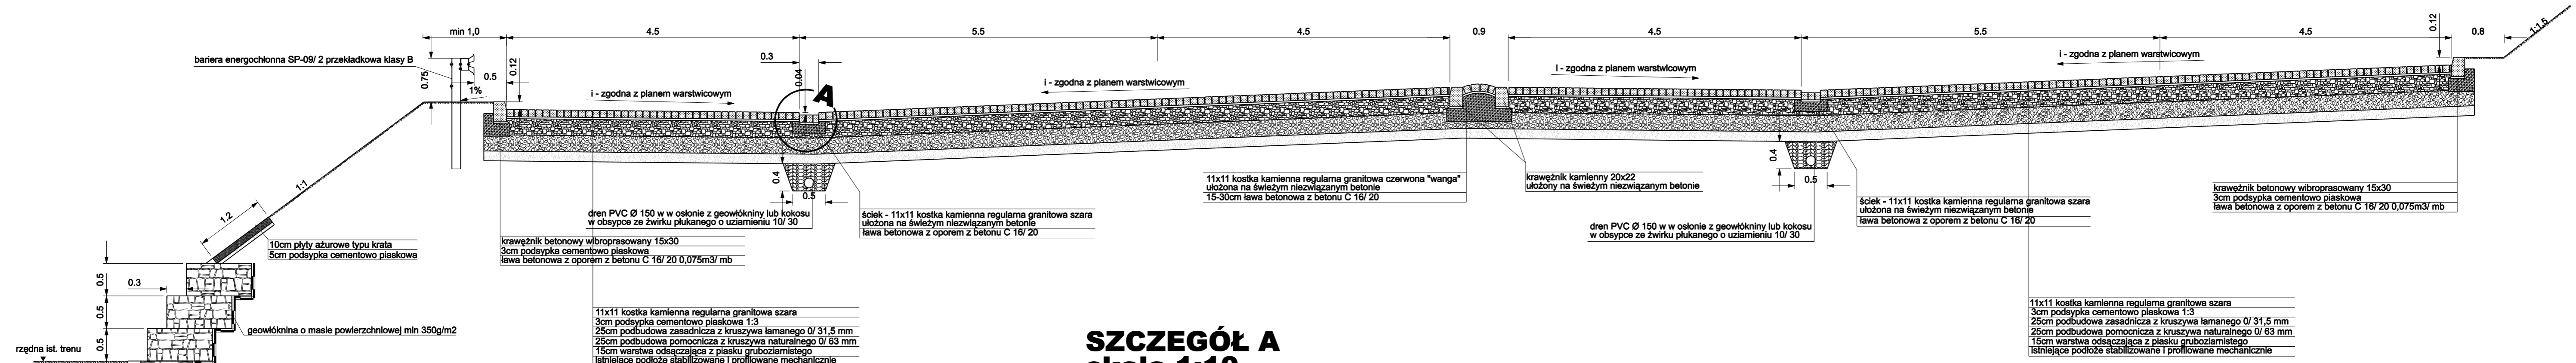

SZCZEGÓŁ A skala 1:10

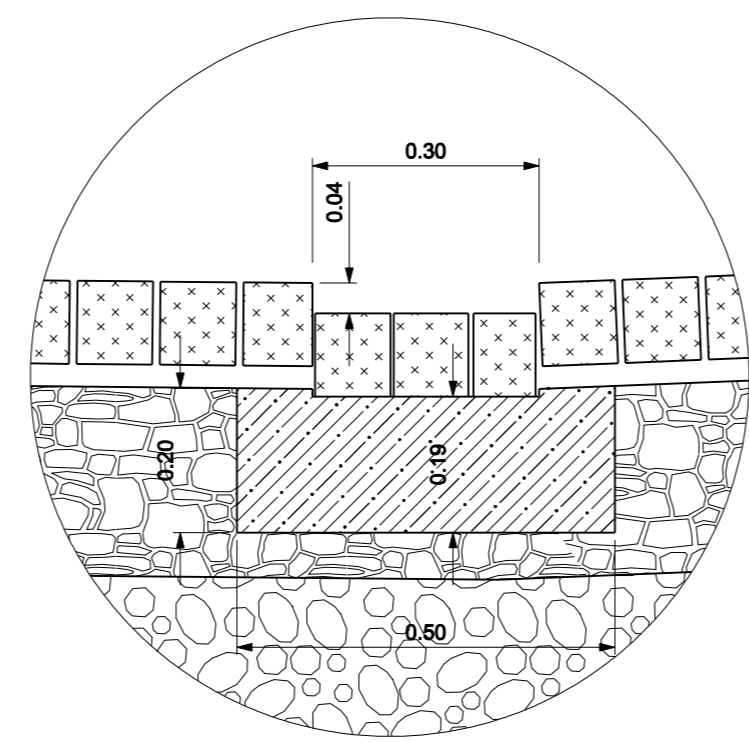

temat: BUDOWA 2 PARKINGÓW PRZY OBIEKTACH TURYSTYCZNYCH (HALA POŚREDNIA, SKALITE) W MIEŚCIE SZCZYRK		inwestor: URZĄD MIASTA SZCZYRK		
treść: PRZEKRÓJ TYPOWY Parking Hala Pośrednia		USŁUGI PROJEKTOWE "PRO-ZAT" mgr inż. Andrzej Zaniat ul. Ogrodowa 35 43-360 Bystra		
projektował: mgr inż. Andrzej Zaniat	podpis:	stadium:	skala: 1:10, 1:50	nr rys. 1.2.1
		projekt wykonawczy		