


# PRZEKRÓJ C-C

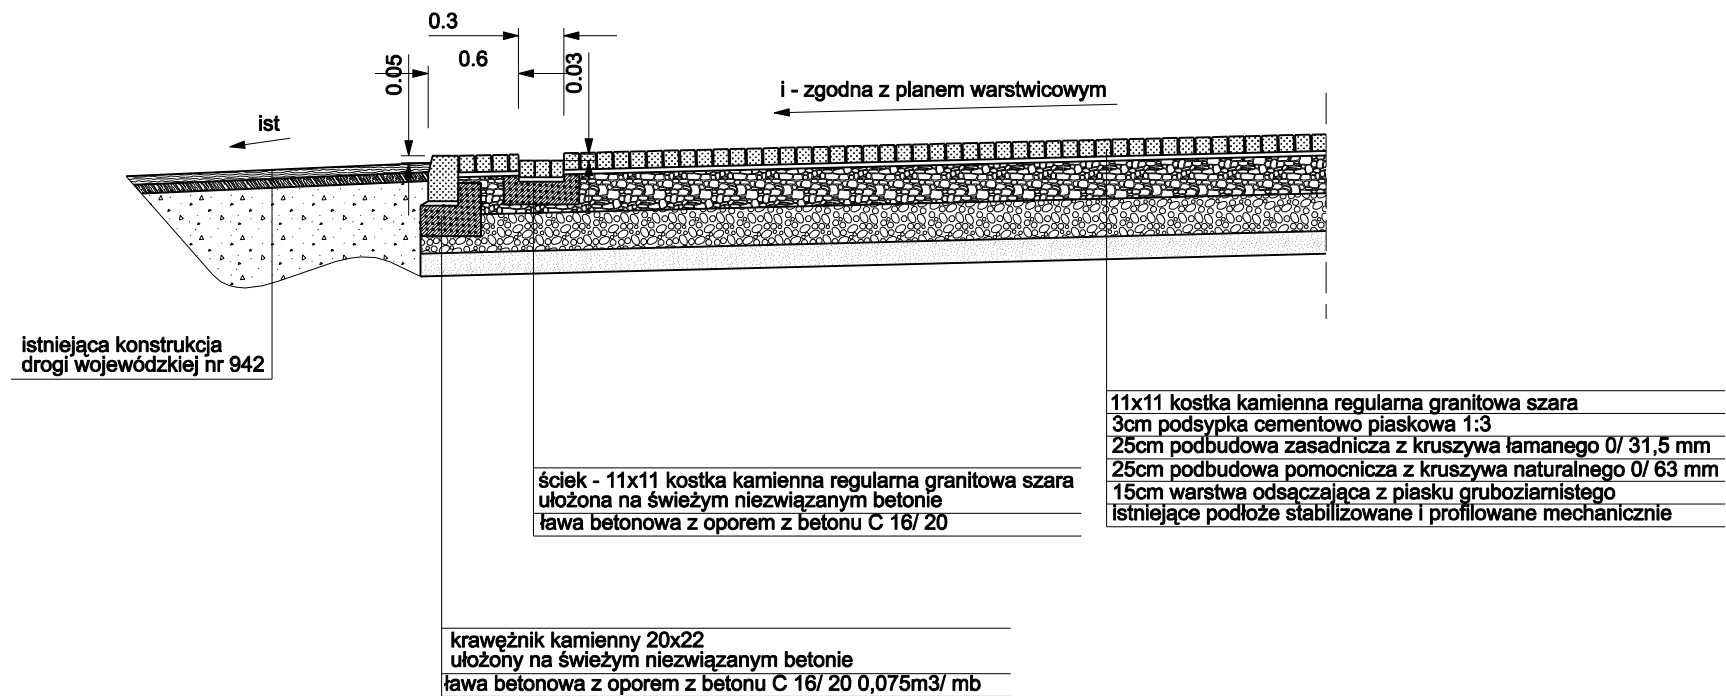

temat: BUDOWA 2 PARKINGÓW PRZY OBIEKTACH TURYSTYCZNYCH (HALA POŚREDNIA, SKALITE) W MIEŚCIE SZCZYRK		inwestor: URZĄD MIASTA SZCZYRK		
treść: <b>PRZEKRÓJ TYPOWY</b> Parking Hala Pośrednia		USŁUGI PROJEKTOWE "PRO-ZAT" mgr inż. Andrzej Zaniat ul. Ogrodowa 35 43-360 Bystra		
projektował:	podpis:	stadium:	skala:	nr rys.
mgr inż. Andrzej Zaniat		projekt wykonawczy	1:50	<b>1.2.3</b>