


MAPA DO CELÓW PROJEKTOWYCH
 Szczyrk, ul. Krótka, ul. Deptak nad Żylicą
 skala 1:500
 sekcje: 6.117.30.0232

Jednostka ewidencyjna: 240201 Szczyrk
 Dobreb: 0001 - Szczyrk
 Układ wsp. poziomych: "2000" sfera 6
 Umieszczenie wysokości: Kronsztadt

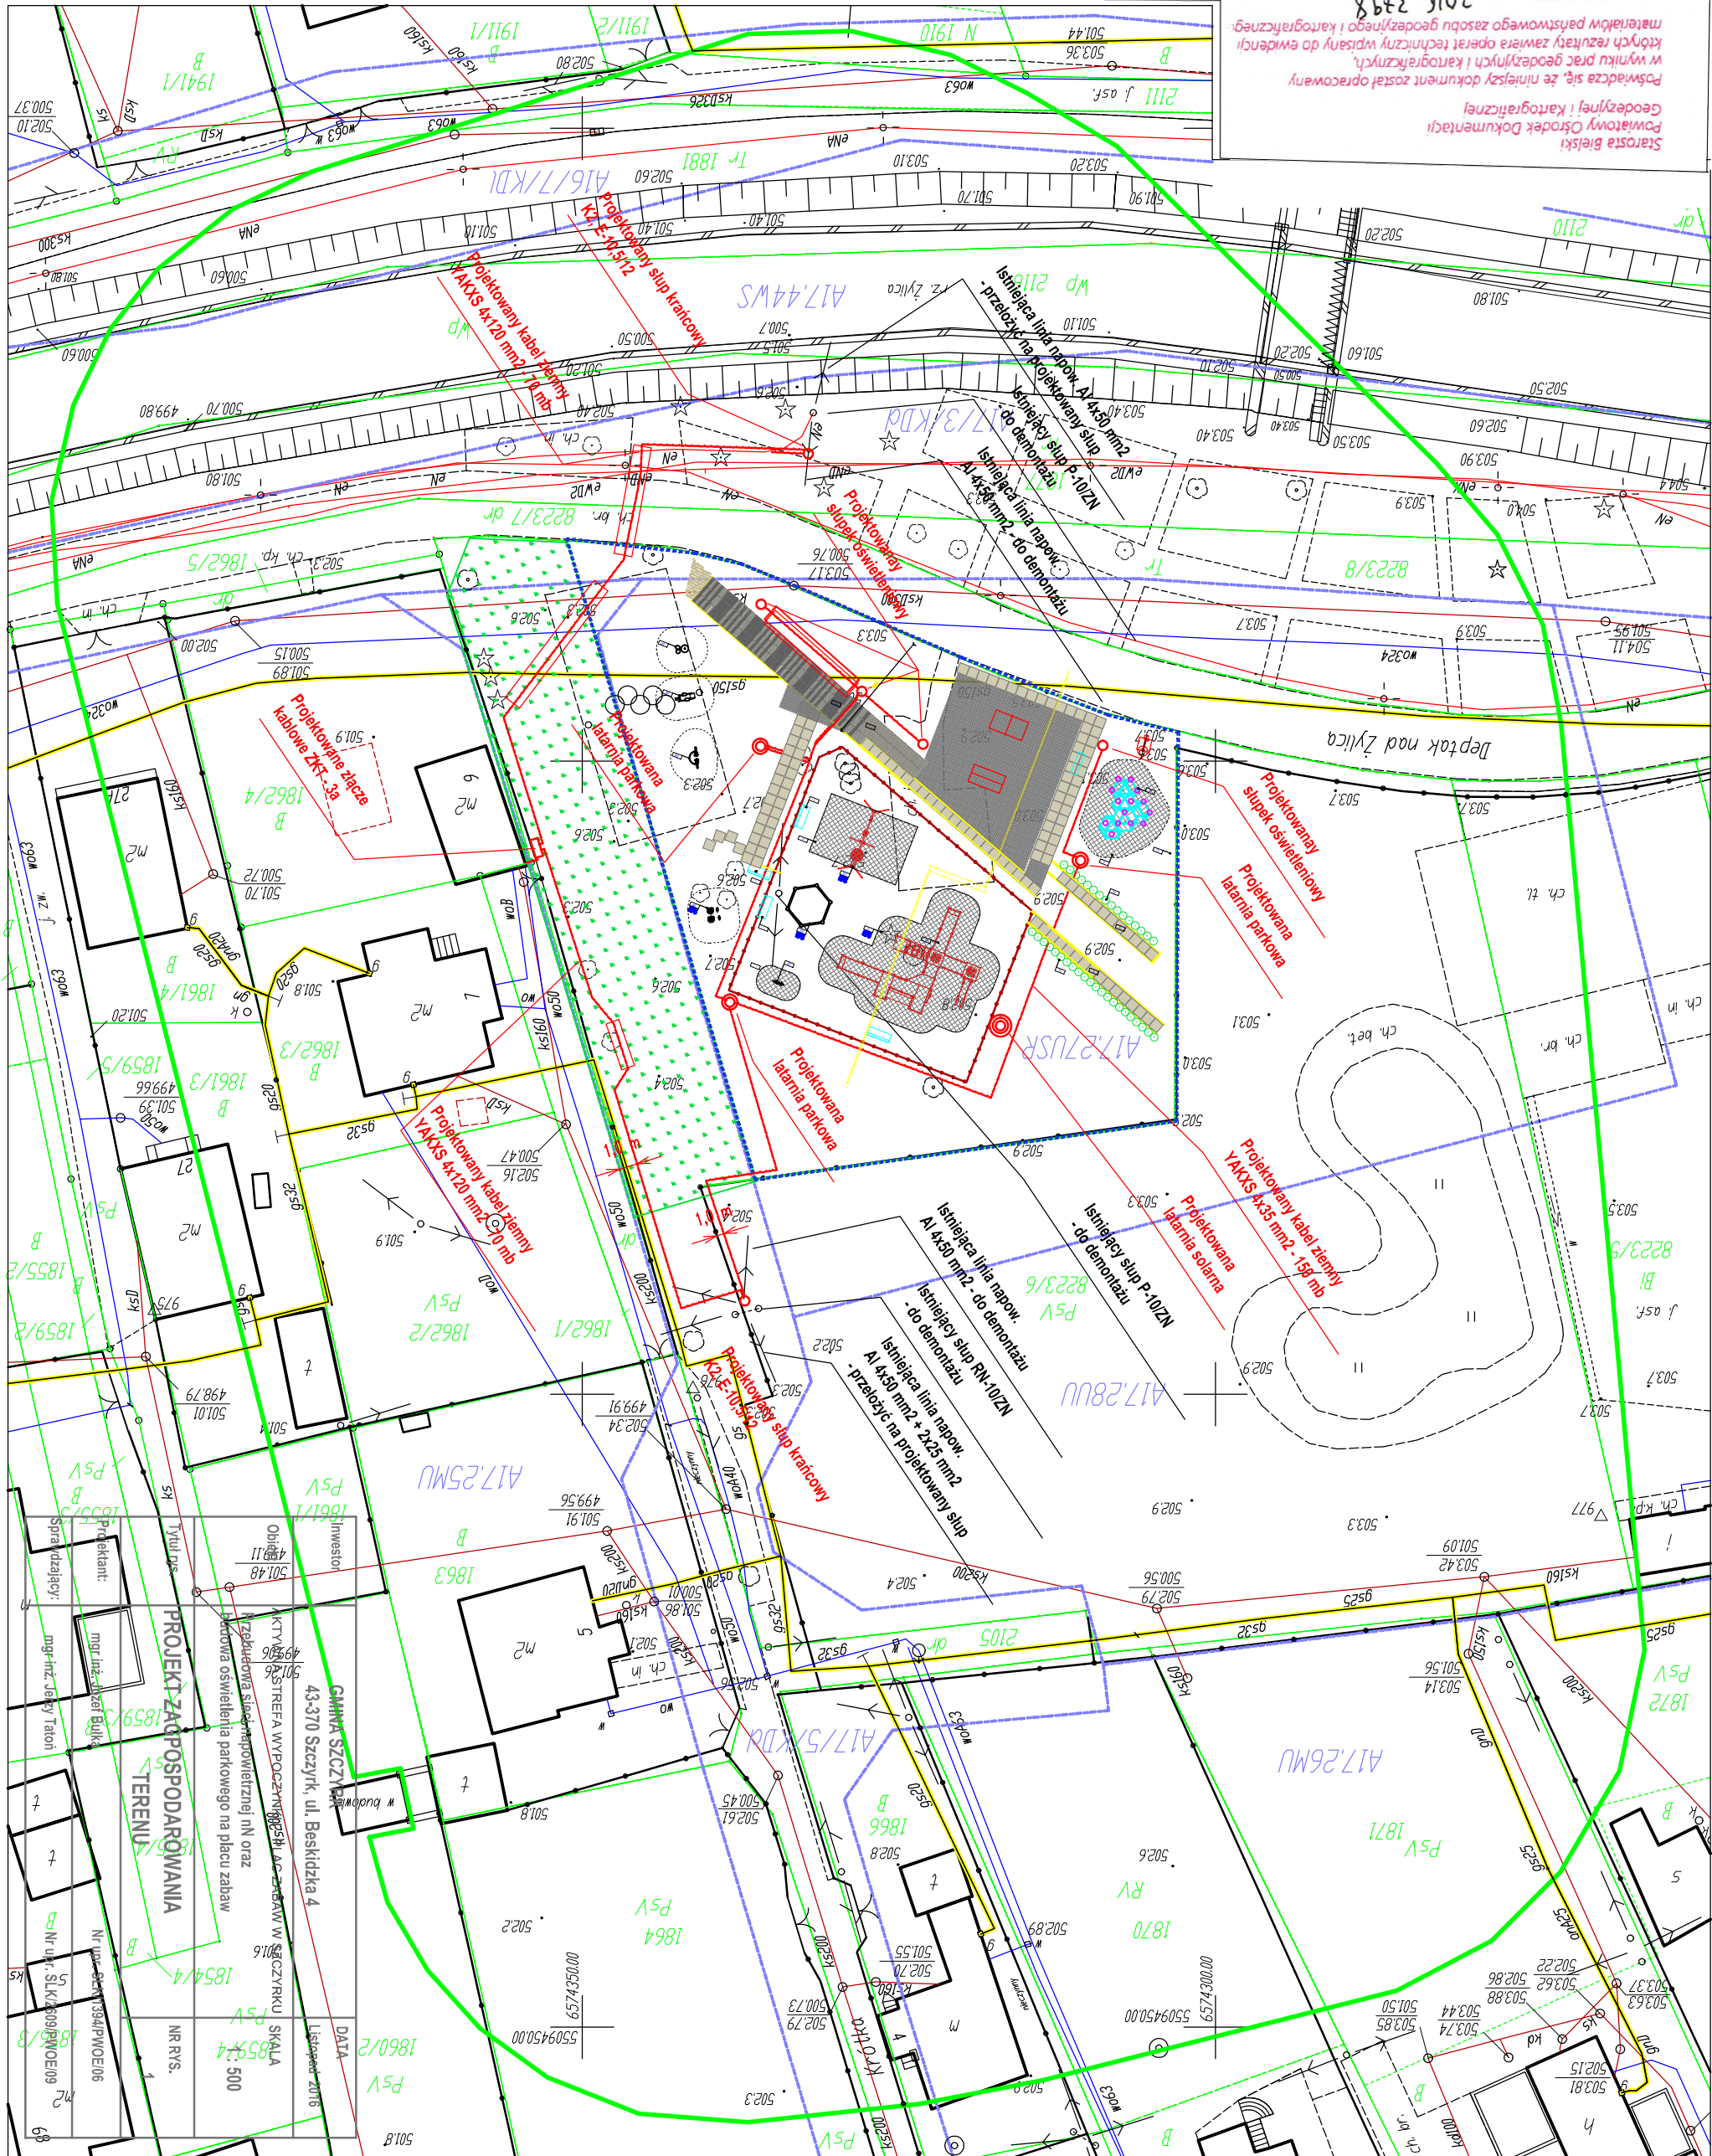

— granice własności (wiadania) wkreślone na podstawie mapy ewidencyjnej w skali 1:2000
 — linia rozgraniczająca tereny o różnym przeznaczeniu w mpzp

Starosta Biełski
 Powiatowy Ośrodek Dokumentacji Geodezyjnej i Kartograficznej
 Poświadcza się, że niniejszy dokument został opracowany w wyniku prac geodezyjnych i kartograficznych. Których rezultaty zawiera operat techniczny wpisany do ewidencji materiałów państwowego zasobu geodezyjnego i kartograficznego.
 za nr P.2402. 2016. 3498
 7.11.2016
 Biełsko-Biała, dnia

z up. STAROSTY
 Katarzyna Gabryś
 inspektor

REA Katarzyna Wykret
 Usługi Geoinformacyjne
 ul. Cisowa 13, 43-353 Porąbka
 tel. 606 133 951
 NIP: 7352009676 REGON 491881170

Wyk.:
 GK.6640.3463.2016.F.B
 Porąbka, 19.10.2016r

GEODETA UPRAWNIENIONY
 Świadczenie nr 19728
 mgr inż. Katarzyna Wykret