


ŁAWKA DREWNIANA KŁODA_ OZN. PROJ. _J SKALA 1:25

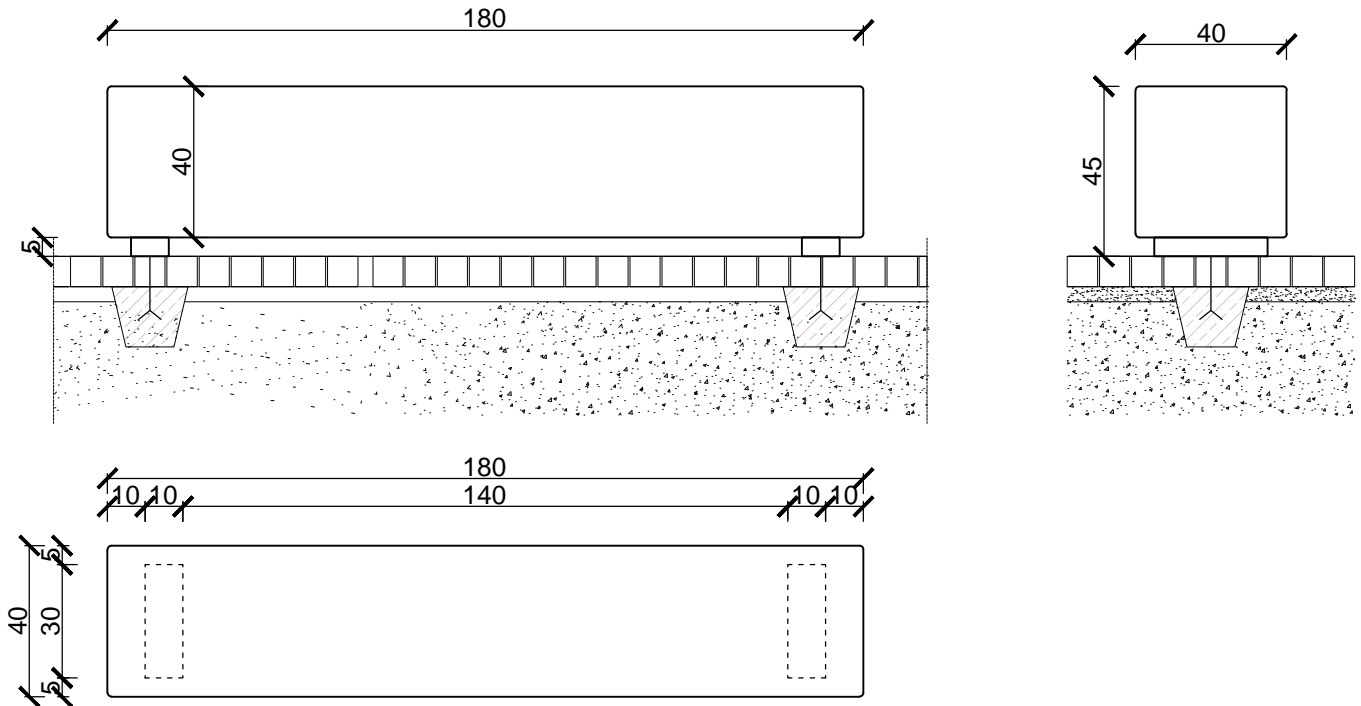

MATERIAŁY

KŁODA DĘBOWA, SZCZOTKOWANA, OLEJOWANA
KONSTRUKCJA: LITA, NÓŻKI 10X10 X5 CM KOTWIONE
KOLORYSTYKA: NATURALNY DĄB
Wymiary 120x40x40 cm, przeznaczona dla 3 osób.

MONTAŻ:

1. WYKONAĆ W PODŁOŻU ZAGŁĘBIENIA DO ZAKOTWIENIA
2. WKREŚCIĆ KOTWY W PODSTAWĘ
3. ZALAĆ OTWORY MIESZANKĄ BETONOWĄ
4. USTAWIĆ ŁAWKĘ

m.p.studio, Ul. Krasińskiego 5		 PRACOWNIA ARCHYTEKTONICZNA	
TEMAT: AKTYWNA STREFA WYPOCZYNKU - PLAC ZABAW W MIEŚCIE SZCZYRK			
INWESTOR: GMINA SZCZYRK, UL. BESKIDZKA 4, 43-370 SZCZYRK			
OBIEKT: PLAC ZABAW		STADIUM: PROJEKT MAŁA ARCHITEKTURA	
ADRES: 34-370 Szczyrk, ul. Deptak nad Zylcą, jednostka ewid.: 240201_1 (SZCZYRK), obręb: 0001, dz. nr. 8223/6		BRANŻA: ARCHITEKTURA	
AUTORZY: Mgr inż. arch. Magdalena Piątek – architekt		UPRAWNIENIA: 53/06/SLOKK/II	
Mgr inż. arch. Daniel Tlalka			
TREŚĆ RYSUNKU: DETAL _ŁAWKA TYP _J		SKALA: 1:20	DATA: LISTOPAD 2016
		NR RYS.:	4