


# ŁAWKA OZN. PROJ. \_J SKALA 1:25

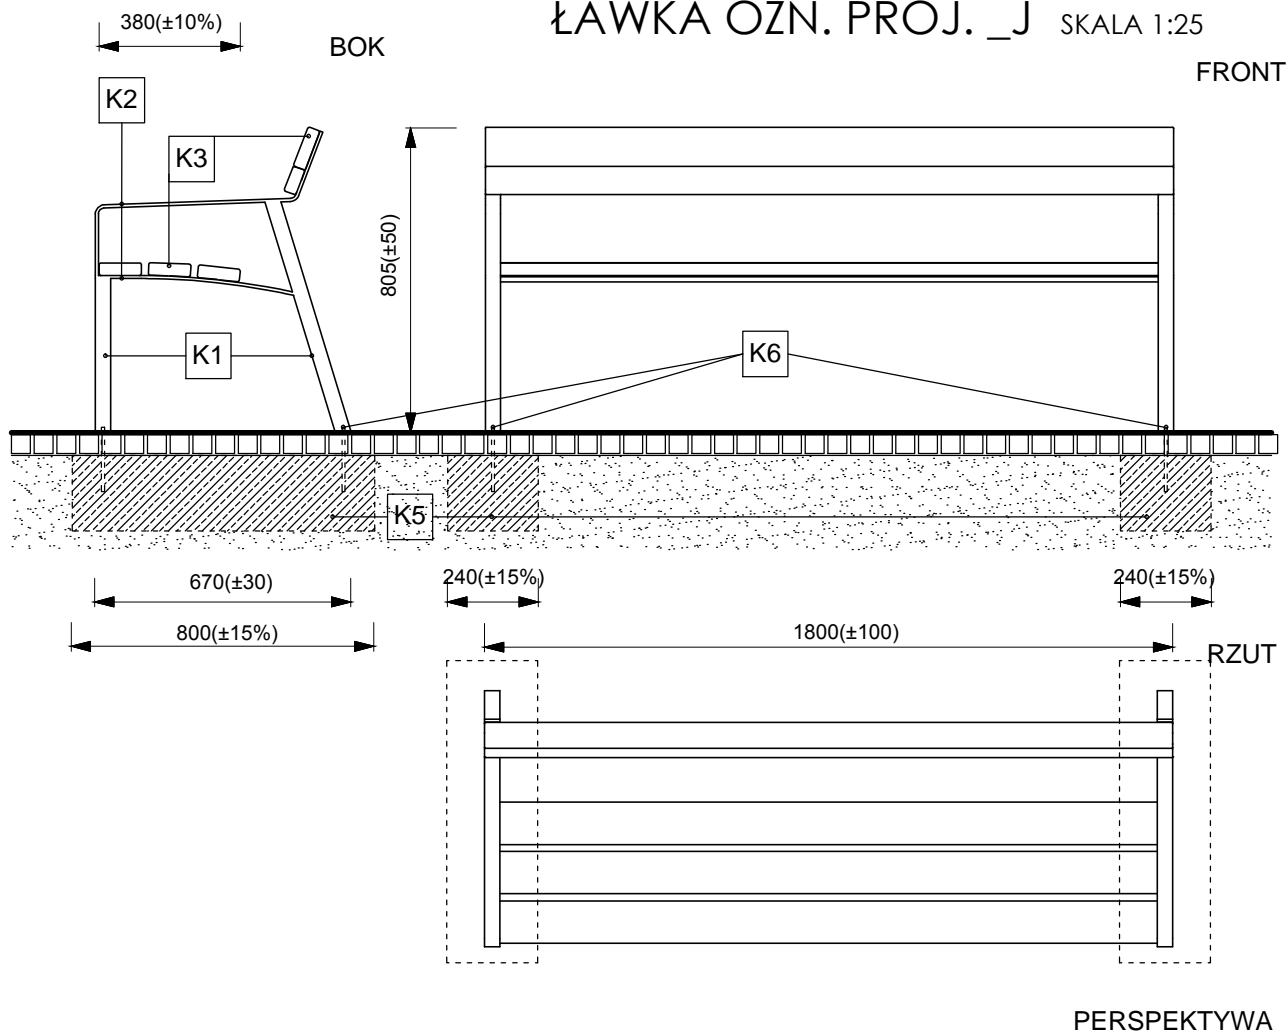


## KOLORYSTYKA:

Stal - Antracyt  
Drewno - Platynowe

## MATERIAŁY:

Ławka wykonana ze stali ocynkowanej pokryta piecowym lakierem proszkowym,

- K1** profil zamknięty o przekroju kwadratowym 40x40mm,
- K2** płaskownik gięty 40 x gr.8mm.
- K3** Siedzisko wykonane z desek z drewna egzotycznego gat. jatoba o wym. gr.33mm x 110mm (±10%) zabezpieczone lazurą zewnętrzną z podkładem wbudowanym
- K5** Betonowe podbudowy o wymiarach 200x240x800mm (±15%)  
Na głębokości umożliwiającej wykonanie wierzchniej warstwy terenu zgodnej z projektem zagospodarowania
- K6** Wkręcana kotwa stalowa dla każdej nogi ławki.

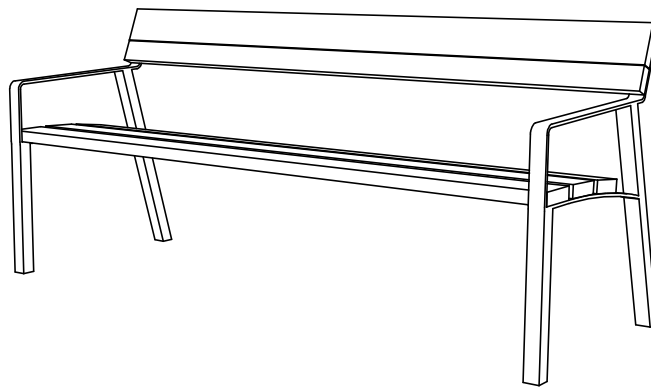

m.p.studio, Ul. Krasińskiego 5		 PRACOWNIA ARCHYTEKTONICZNA	
TEMAT: AKTYWNA STREFA WYPOCZYNKU - PLAC ZABAW W MIEŚCIE SZCZYRK			
INWESTOR: GMINA SZCZYRK, UL. BESKIDZKA 4, 43-370 SZCZYRK			
OBIEKT: PLAC ZABAW		STADIUM: PROJEKT MAŁA ARCHITEKTURA	
ADRES: 34-370 Szczyrk, ul. Deptak nad Żylicą, jednostka ewid.:240201_1 (SZCZYRK), obręb: 0001, dz. nr: 8223/6		BRANŻA: ARCHITEKTURA	
AUTORZY: Mgr inż. arch. Magdalena Piątek – architekt		UPRAWNIENIA: 53/06/SLOKK/II	
Mgr inż. arch. Daniel Tlalka			
TREŚĆ RYSUNKU: DETAL _ŁAWKA TYP _J		SKALA: 1:20	DATA: LISTOPAD 2016
		NR RYS.:	<b>5</b>