



KS1_KOSZ NA ŚMIECI

SKALA 1:20


RZUT

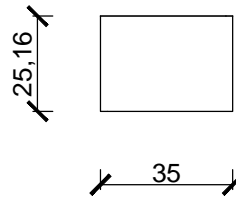


WIDOK FRONT

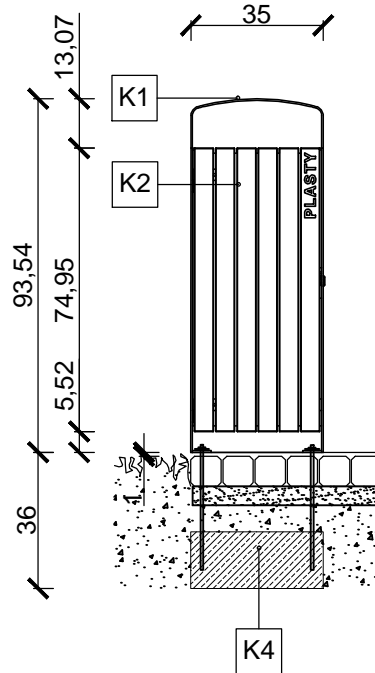

WIDOK BOK

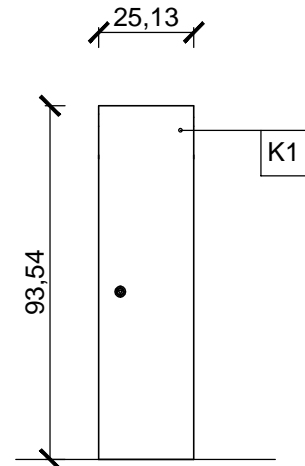

PERSPEKTYWA

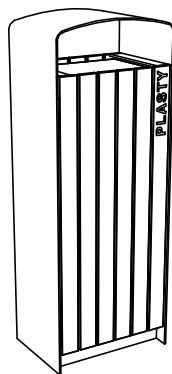

- K1** STALOWA KONSTRUKCJA Z BLACHY GIĘTEJ gr.4mm. OCYNKOWANA POKRYTA PIECOWYM LAKIEREM PROSZKOWYM,
- K2** OD FRONTU I TYŁU DREWNIANE LISTWY (6szt.) Z DREWNA JATOBA, O PRZEKROJU 50x10mm.
- K3** POJEMNIK WEWNĘTRZNY STALOWY Z BLACHY GIĘTEJ OCYNKOWANEJ O GR. 0.8-1.5mm POJEMNOŚĆ 40-60L
- K4** KOTWIONY DO BETONOWYCH FUNDAMENTÓW O WYMIARACH 35x25cm ZA POMOCĄ PRĘTA M12

m.p.studio,
Ul. Krasińskiego 5

mpstudio
PRACOWNIA ARCHYTEKTONICZNA

TEMAT: AKTYWNA STREFA WYPOCZYNKU - PLAC ZABAW W MIEŚCIE SZCZYRK

INWESTOR: GMINA SZCZYRK, UL. BESKIDZKA 4, 43-370 SZCZYRK

OBIEKT: PLAC ZABAW
ADRES: 34-370 Szczyrk, ul. Deptak nad Żylicą, jednostka ewid.:240201_1 (SZCZYRK), obręb: 0001, dz. nr: 8223/6

STADIUM: PROJEKT MAŁA ARCHITEKTURA
BRANŻA: ARCHITEKTURA

AUTORZY:
Mgr inż. arch. Magdalena Piątek – architekt

UPRAWNIENIA:
53/06/SLOKK/II

Mgr inż. arch. Daniel Tiałka

TREŚĆ RYSUNKU:
DETAL _KOSZ NA ŚMIECI ozn. na rys KS 1

SKALA: 1:20
DATA: LISTOPAD 2016

NR RYS.: **6**