


TABLICA Z REGULAMINEM PLACU SKALA 1:20

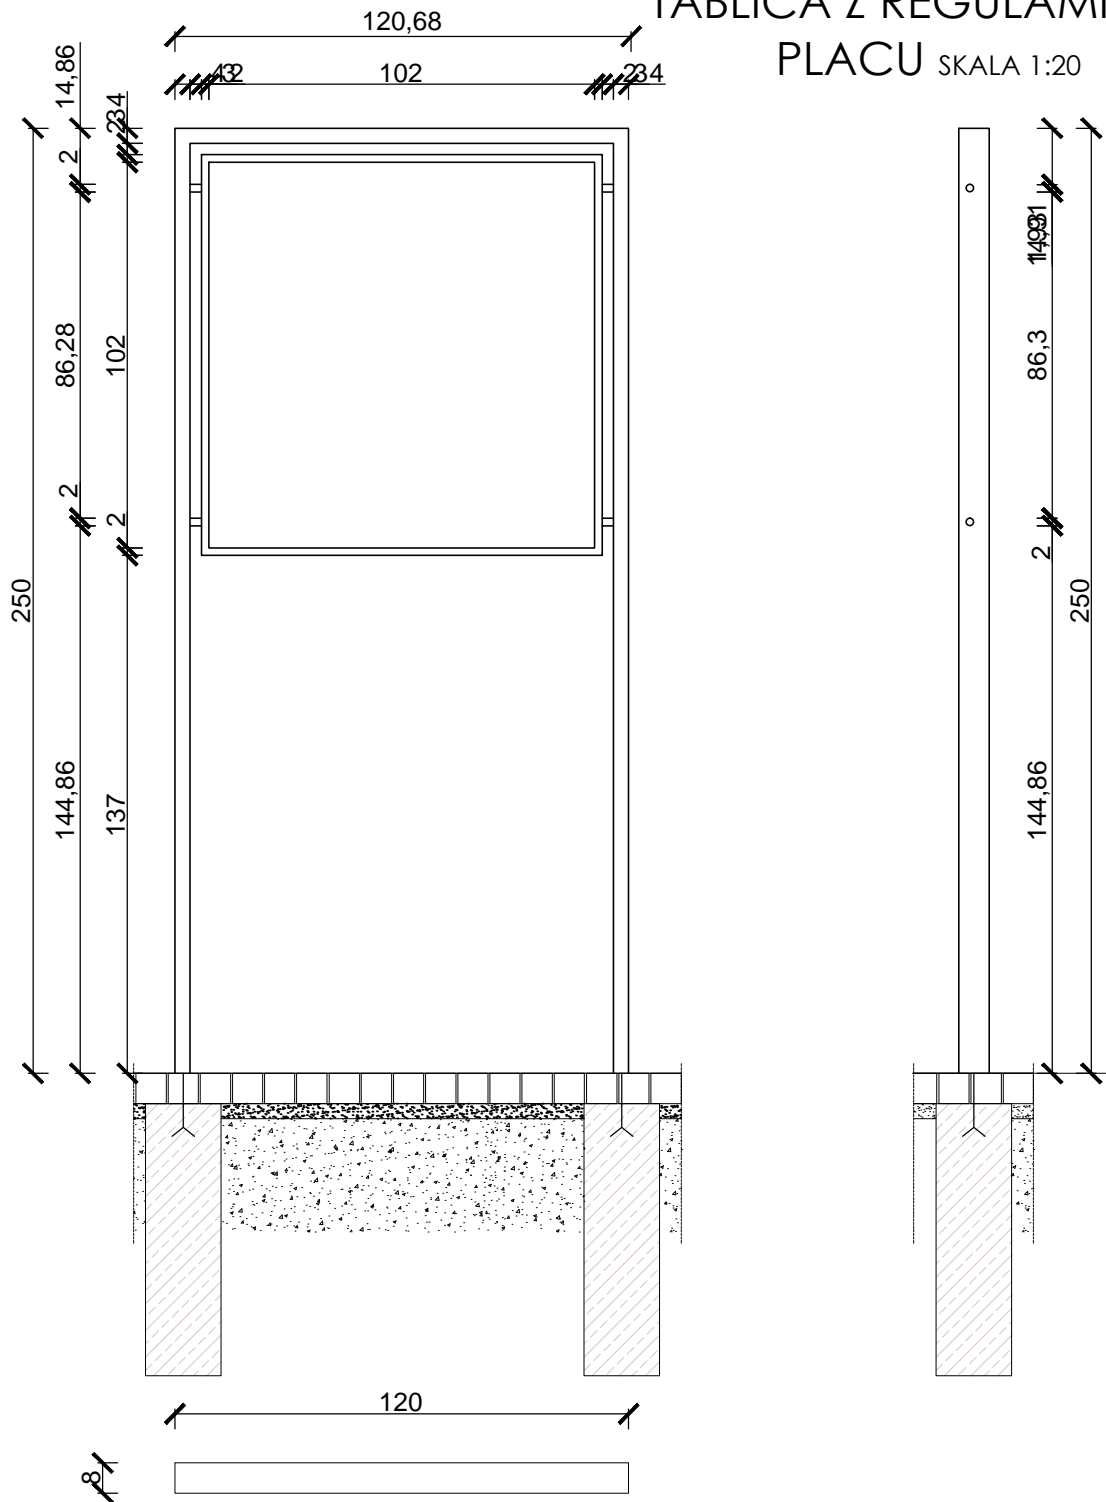

MONTAŻ:

1. WYKONAĆ W PODŁOŻU STOPY BETONOWE DO ZAKOTWIENIA W ODLEGŁOŚCI ODPOWIEDAJĄCEJ ROZSTAWOWI OSIOWEMU TABLICY OGŁOSZENIOWEJ
2. ZAKOTWIĆ TABLICĘ DO PRZYGOTOWANYCH STÓP

MATERIAŁY

KONSTRUKCJA: STAL LAKIEROWANA
POWIERZCHNIA EKSPOZYCYJNA: PŁYTA PCV

KOLORYSTYKA: GRAFIT

m.p.studio,
Ul. Krasińskiego 5

mpstudio
PRACOWNIA ARCHYTEKTONICZNA

TEMAT: AKTYWNA STREFA WYPOCZYNKU - PLAC ZABAW W MIEŚCIE SZCZYRK

INWESTOR: GMINA SZCZYRK, UL. BESKIDZKA 4, 43-370 SZCZYRK

OBIEKT:
PLAC ZABAW

ADRES:
34-370 Szczyrk, ul. Deptak nad Zylcą, jednostka ewid.: 240201_1 (SZCZYRK), obręb: 0001, dz. nr: 8223/6

STADIUM:
PROJEKT MAŁA ARCHITEKTURA

BRANŻA:
ARCHITEKTURA

AUTORZY:
Mgr inż. arch. Magdalena Piątek – architekt

UPRAWNIENIA:
53/06/SLOKK/II

Mgr inż. arch. Daniel Tlalka

TREŚĆ RYSUNKU:
DETAL _TABLICA Z REGULAMINEM PLACU

SKALA:
1:20

DATA:
LISTOPAD 2016

NR RYS.:

7