


# K\_TABLICA INFORMACYJNA OGŁOSZENIOWA

SKALA 1:20

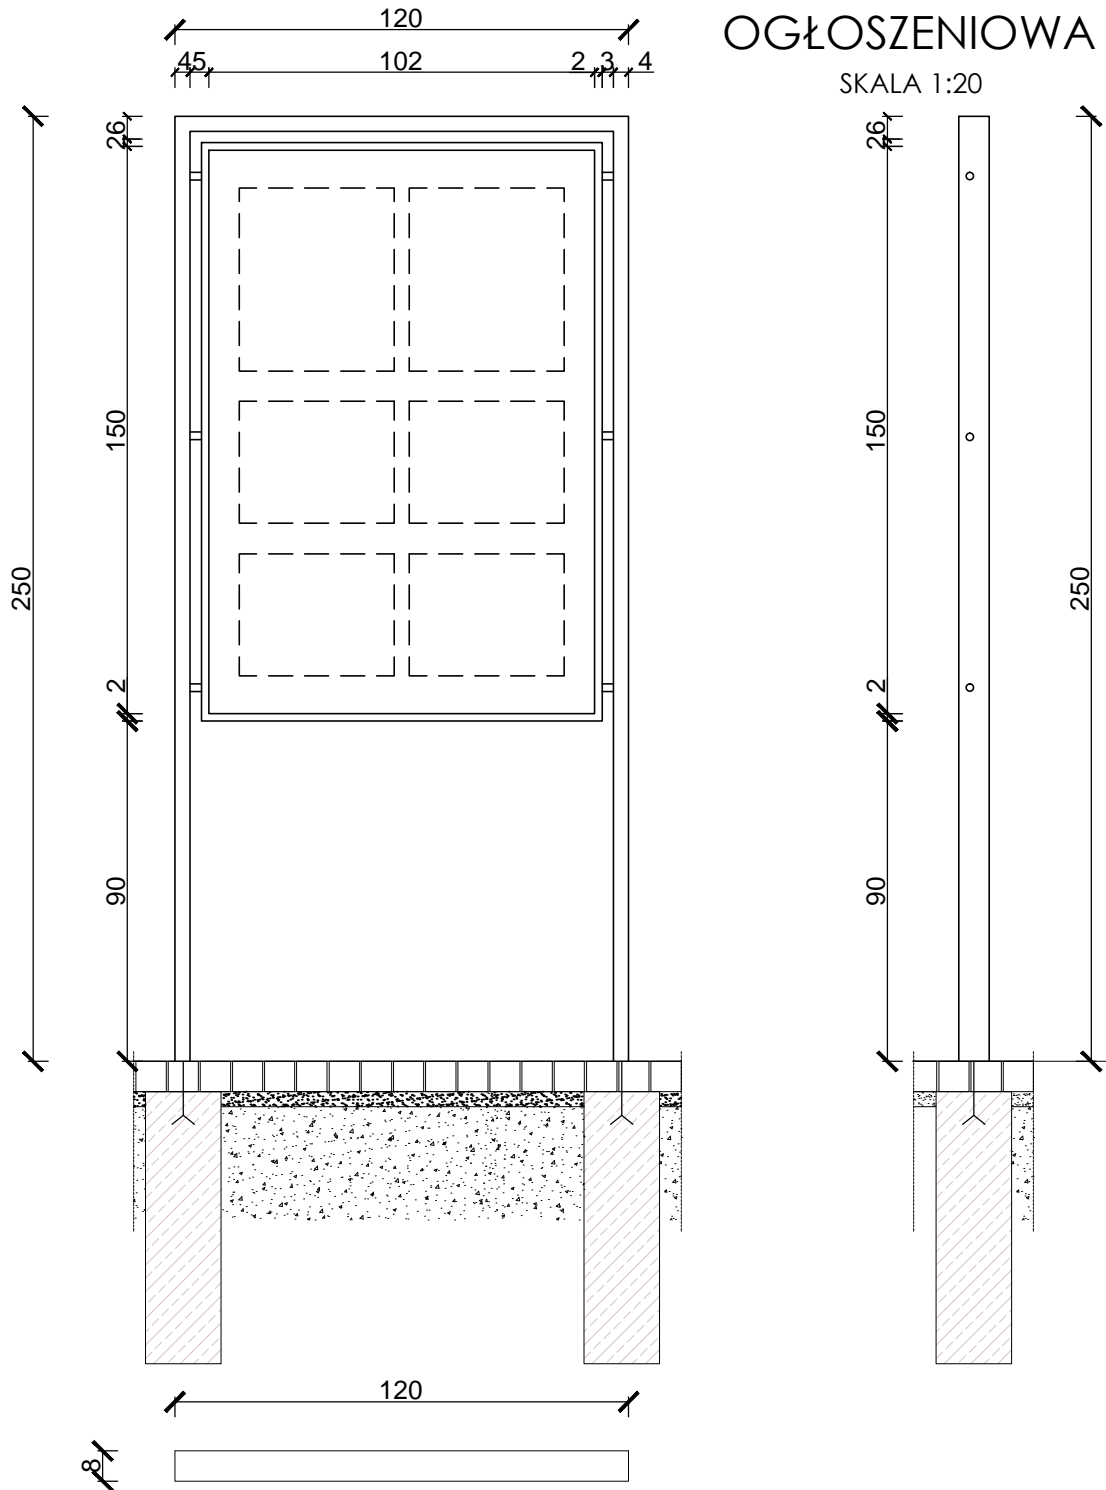

## MONTAŻ:

1. WYKONAĆ W PODŁOŻU STOPY BETONOWE DO ZAKOTWIENIA W ODLEGŁOŚCI ODPOWIADAJĄCEJ ROZSTAWOWI OSIOWEMU TABLICY OGŁOSZENIOWEJ
2. ZAKOTWIĆ TABLICĘ DO PRZYGOTOWANYCH STÓP
3. W CZĘŚCI EKSPOZYCYJNEJ ZASTOSOWAĆ SYSTEM OGŁOSZENIOWY UMOZLIWIĄJĄCY ŁATWĄ ZMIANĘ TEKSTÓW

## MATERIAŁY

KONSTRUKCJA: STAL LAKIEROWANA  
POWIERZCHNIA EKSPOZYCYJNA: PŁYTA PCV

KOLORYSTYKA: GRAFIT

m.p.studio,  
Ul. Krasińskiego 5

**mpstudio**  
PRACOWNIA ARCHYTEKTONICZNA

TEMAT: AKTYWNA STREFA WYPOCZYNKU - PLAC ZABAW W MIEŚCIE SZCZYRK

INWESTOR: GMINA SZCZYRK, UL. BESKIDZKA 4, 43-370 SZCZYRK

OBIEKT:  
PLAC ZABAW

ADRES:  
34-370 Szczyrk, ul. Deptak nad Żyłcą, jednostka ewid.: 240201\_1 (SZCZYRK), obręb: 0001, dz. nr: 8223/6

STADIUM: PROJEKT MAŁA ARCHITEKTURA

BRANŻA: ARCHITEKTURA

AUTORZY:  
Mgr inż. arch. Magdalena Piątek – architekt

UPRAWNIENIA:  
53/06/SLOKK/II

Mgr inż. arch. Daniel Tlalka

TREŚĆ RYSUNKU:  
DETAL \_TABLICA INFORMACYJNA  
OGŁOSZENIOWA OZN. K

SKALA:  
1:20

DATA:  
LISTOPAD 2016

NR RYS.:

**8**