

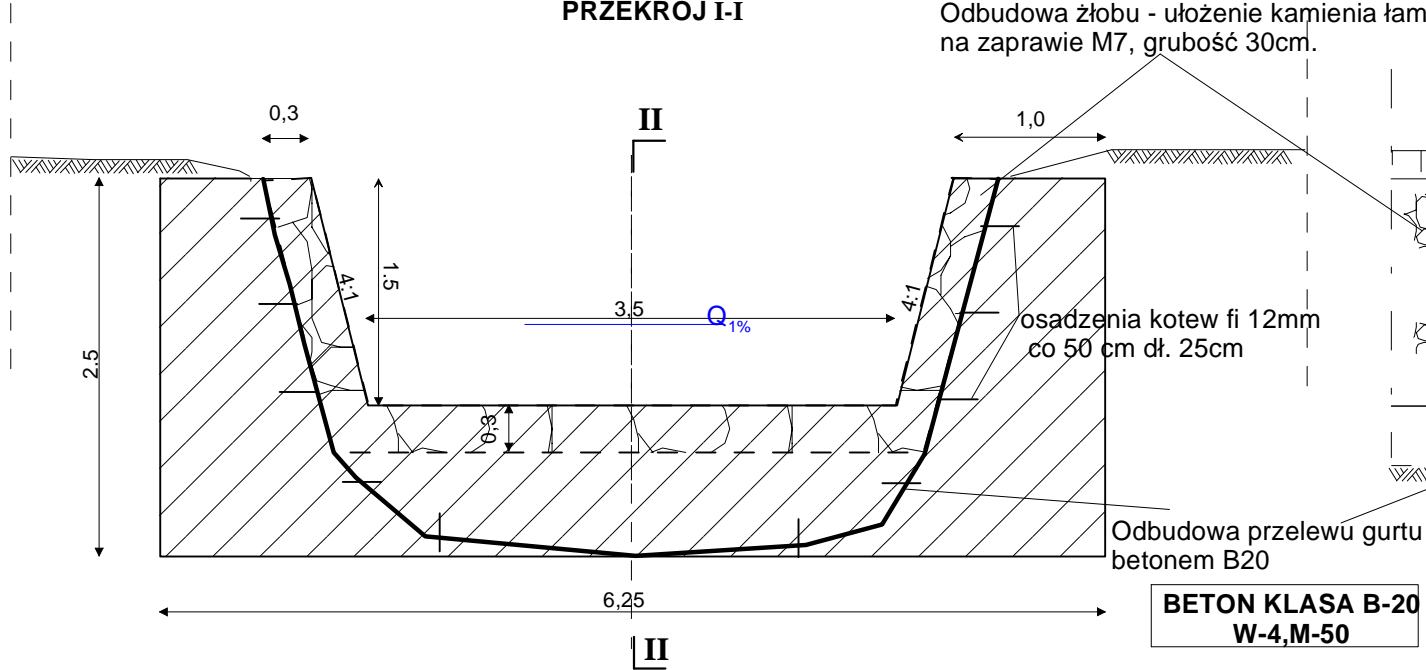


Gurt betonowy nr 1,2,
w km 0+010;0+028
skala 1:50

PRZEKRÓJ I-I

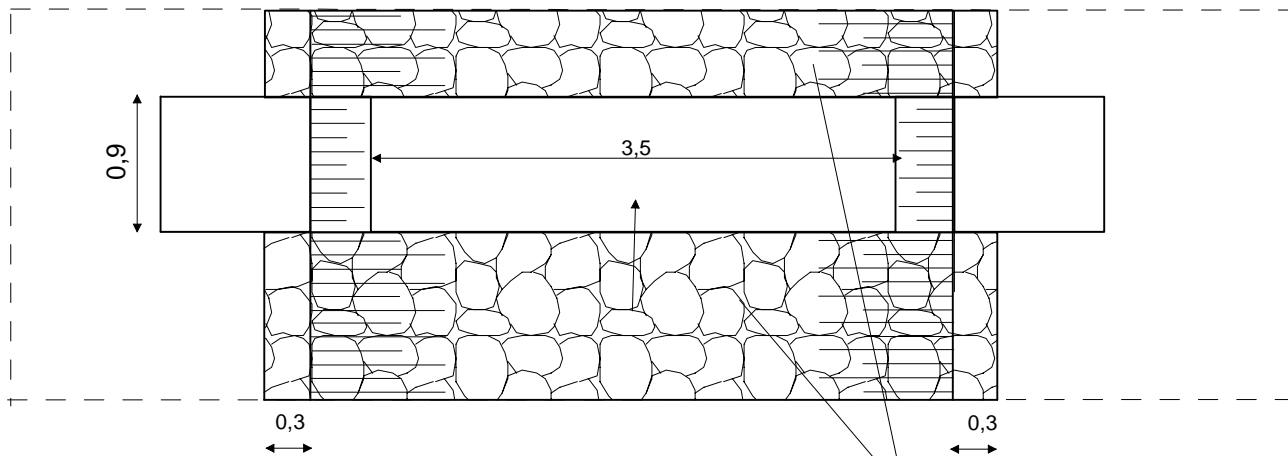

PRZEKRÓJ II-II

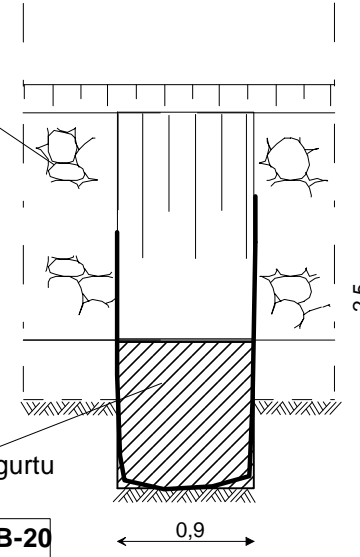

WIDOK Z GÓRY

Odbudowa żłobu - ułożenie kamienia łamanego na zaprawie M7, grubość 30cm.

Nazwa opracowania		Nazwa opracowania	
Imię i Nazwisko Nr uprawnień		Podpis	
mgr inż. Krzysztof Liszkowski Upr. bud. Nr. 30/2000 Specjalność : konstrukcyjno-budowlana			
Inwestor		Nazwa rysunku: Typ budowli	
Data maj 2011		Skala 1 : 50	
Rys.nr: 9		Nazwa dokumentacji techniczna	
Uproszczona dokumentacja techniczna		Uproszczona dokumentacja techniczna	
m. Szczyrk, pow. bielski, woj. śląskie.		Stadium ul. Beskidzka 4, 43-370 Szczyrk	
Naprawa zniszczonego w czasie powodzi koryta potoku Dunacie na całym odcinku, naprawa zapor rumoszowych w m. Szczyrk, gm. Szczyrk, pow. bielski, woj. śląskie.			