


PRZYBIEMIE

Opis pomieszczeń:

- 01 przed - magazyn
- 02 pomieszczenie porządkowe
- 03 magazyn napoje
- 04 magazyn chłodziw-mraz
- 05 komunikacja
- 06 magazyn warty i obojętne
- 07 pralnia
- 08 przygotowanie warty i jki
- 09 przygotowanie mięsa
- 10 pomieszczenie z wieszakami
- 11 klatka schodowa
- 12 komunikacja
- 13 myjnia szklanych
- 14 magazyn produktów suchych
- 15 kuchnia
- 16 komunikacja
- 17
- 18 komunikacja
- 19 komunikacja
- 20 magazyn sprzętu terenowego
- 21
- 22 szatnia
- 23 klatka schodowa
- 24 pomieszczenie pomocnicze
- 25 pomieszczenie pomocnicze
- 26 kotłownia
- 27 pomieszczenie pomocnicze

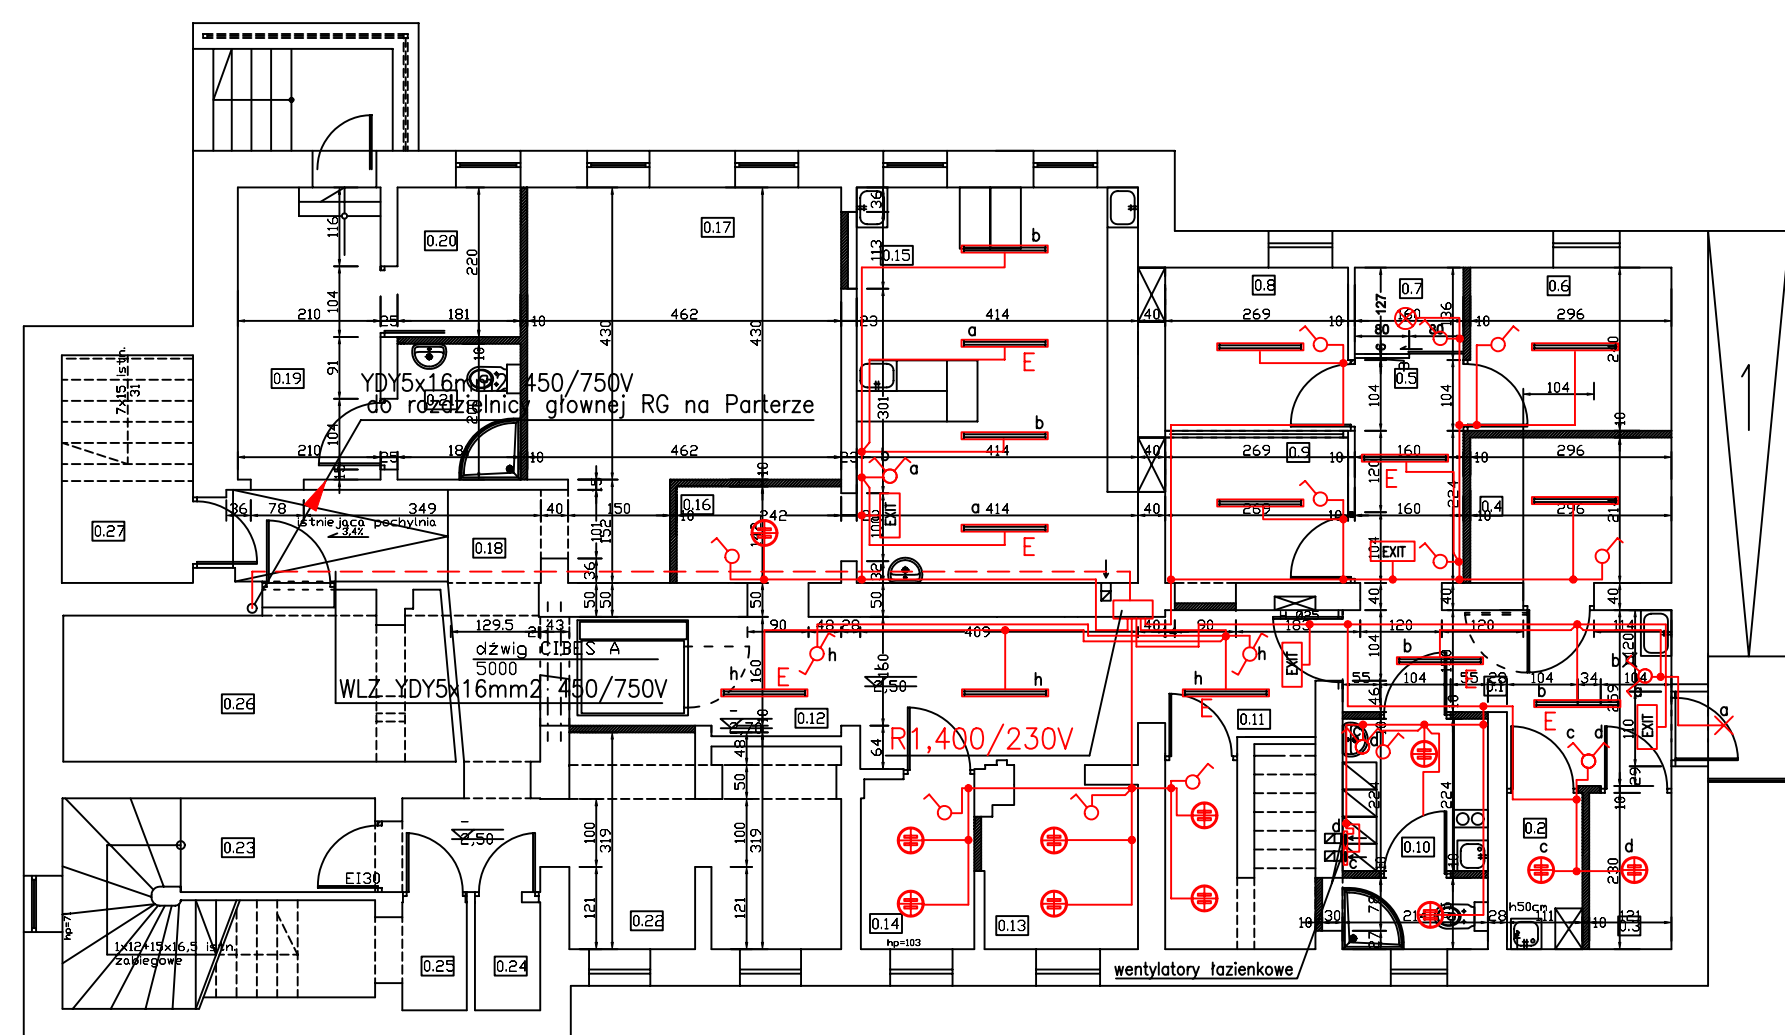

Ochrona przeciwporażeniowa:
Systemy wyłączenia zasilania w układzie IT
Wyłączniki przeciwporażeniowe

OZNACZENIA:


- Ochrona oświetlenia do świetlówek 2x36W typu T8CFL16 2x11-3300W prod.PHILIPS
- Ochrona oświetlenia do świetlówek 2x36W typu T8CFL16 2x11-3300W prod.PHILIPS z modułem awaryjnym 3h.
- Ochrona oświetlenia do świetlówek halogenobitowych typu GMR-219 2x11-110W prod.Forel
- Ochrona oświetlenia do świetlówek halogenobitowych typu Concept A 0L5100W
- Ochrona oświetlenia, regulacyjna do świetlówek typu VOMAGER EN 3W prod.Forel
- Ochrona oświetlenia do świetlówek 2x36W typu T8CFL16 2x11-3300W prod.PHILIPS
- Łącznik 1-biegunowy, 16A typu LP1000F
- Łącznik 1-biegunowy schodowy, 16A typu LP8000F
- Łącznik 1-biegunowy schodowy, 16A typu LP5000F

Branża elektryczna	Inicj. i nazwisko	Nr uprawnień	Podpis	Data
Projektował	inż. Jerzy Poszuła	21/81/BB		06.2007
Sprawił	mgr inż. Franciszek Kowalski	176/90/BB		Faza P-B-E
	Tytuł: Zagospodarowanie funkcjonalno-technologiczne przysięgi Kuchnia cateringowa dla przedsiębiorców.			Nr rys.1
	Temat: Przyziemie Plan instalacji oświetleniowej.			Skala: 1:100

PRZYBIEMIE

Opis pomieszczeń:

- 01 przed - magazyn
- 02 pomieszczenie porządkowe
- 03 magazyn napoje
- 04 magazyn chłodziw-mraz
- 05 komunikacja
- 06 magazyn warty i obojętne
- 07 pralnia
- 08 przygotowanie warty i jki
- 09 przygotowanie mięsa
- 10 pomieszczenie z wieszakami
- 11 klatka schodowa
- 12 komunikacja
- 13 myjnia szklanych
- 14 magazyn produktów suchych
- 15 kuchnia
- 16 komunikacja
- 17
- 18 komunikacja
- 19 komunikacja
- 20 magazyn sprzętu terenowego
- 21
- 22 szatnia
- 23 klatka schodowa
- 24 pomieszczenie pomocnicze
- 25 pomieszczenie pomocnicze
- 26 kotłownia
- 27 pomieszczenie pomocnicze

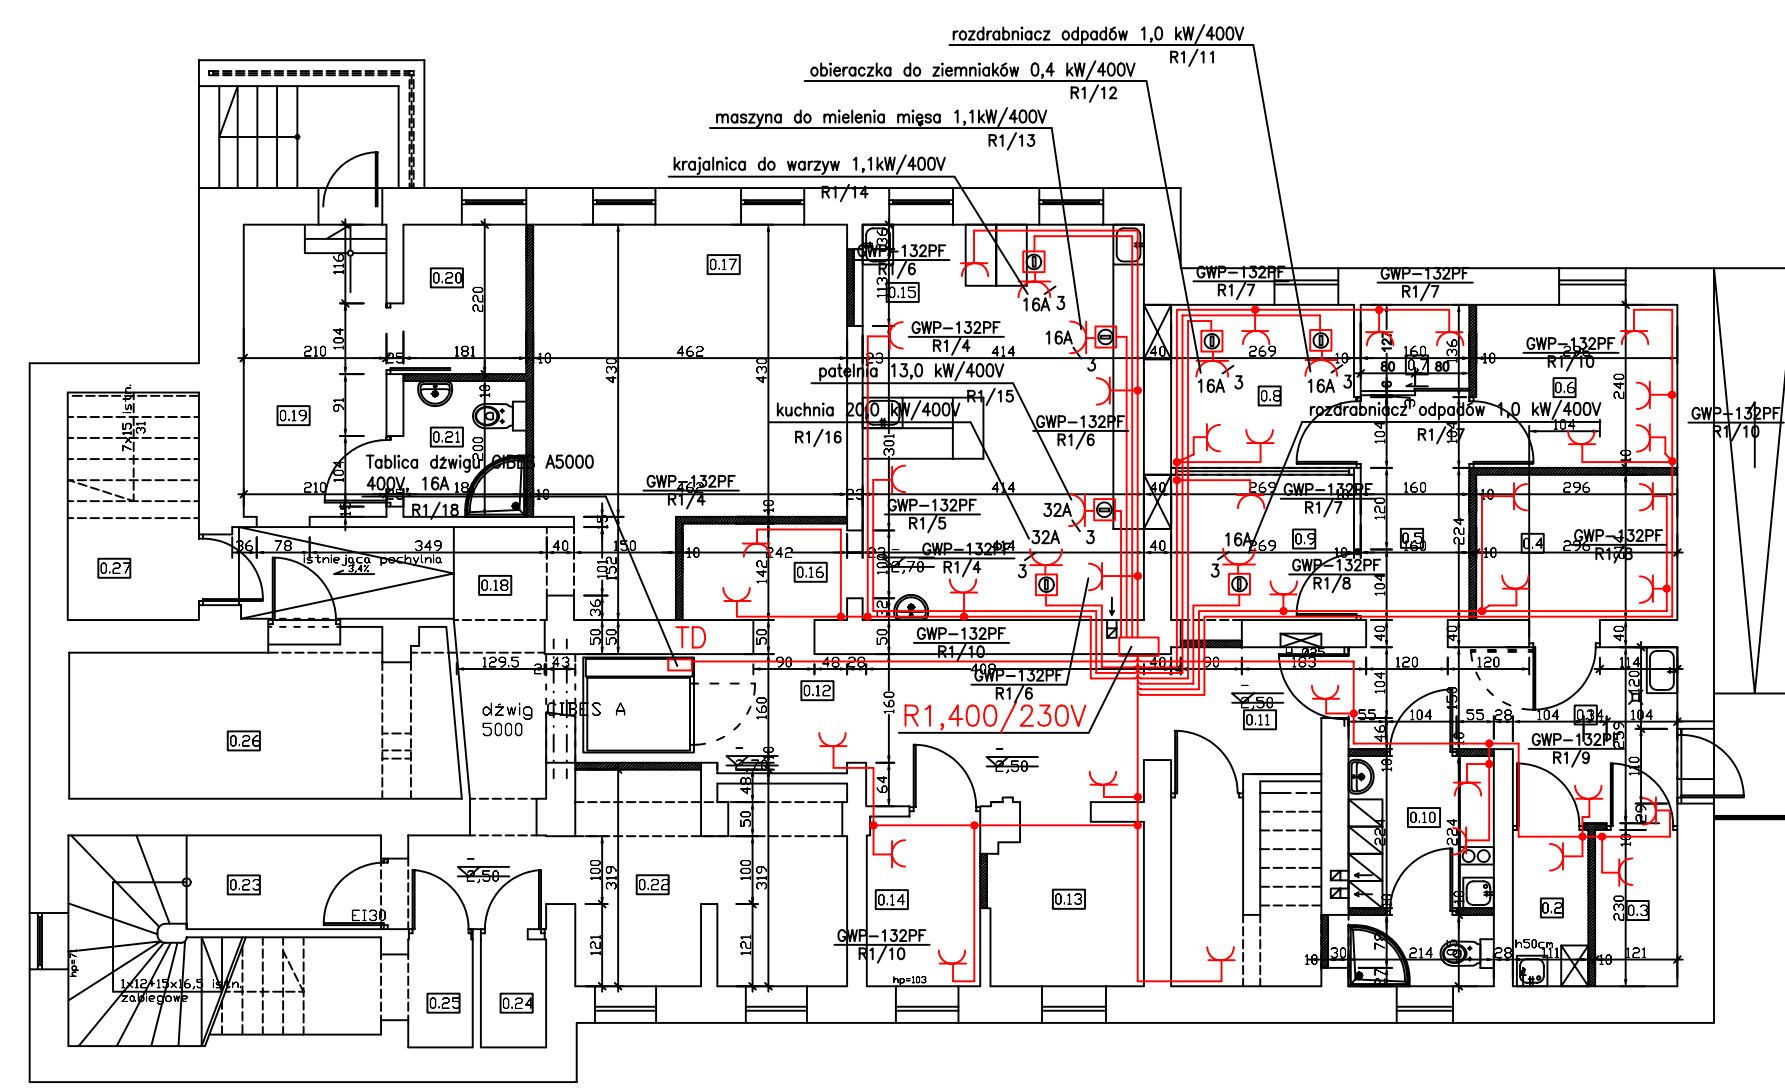


Ochrona przeciwporażeniowa:
Systemy wyłączenia zasilania w układzie IT
Wyłączniki przeciwporażeniowe

OZNACZENIA:

- Gniazdo wtyczkowe 2-bipol. podł. z uziemieniem, pojedyncze, IP44 typu GMP 1320F prod.ELDA
- Zestaw instalacyjny gniazdo + wtyczki 3-faz. IP67, typu GRC2R212 (16A) i GRC2R442 (32A) prod Spamet

Branża elektryczna	Inicj. i nazwisko	Nr uprawnień	Podpis	Data
Projektował	inż. Jerzy Poszuła	21/81/BB		06.2007
Sprawił	mgr inż. Franciszek Kowalski	176/90/BB		Faza P-B-E
	Tytuł: Zagospodarowanie funkcjonalno-technologiczne przysięgi Kuchnia cateringowa dla przedsiębiorców.			Nr rys.2
	Temat: Przyziemie Plan instalacji gniazd wtyczkowych.			Skala: 1:100

PARTER

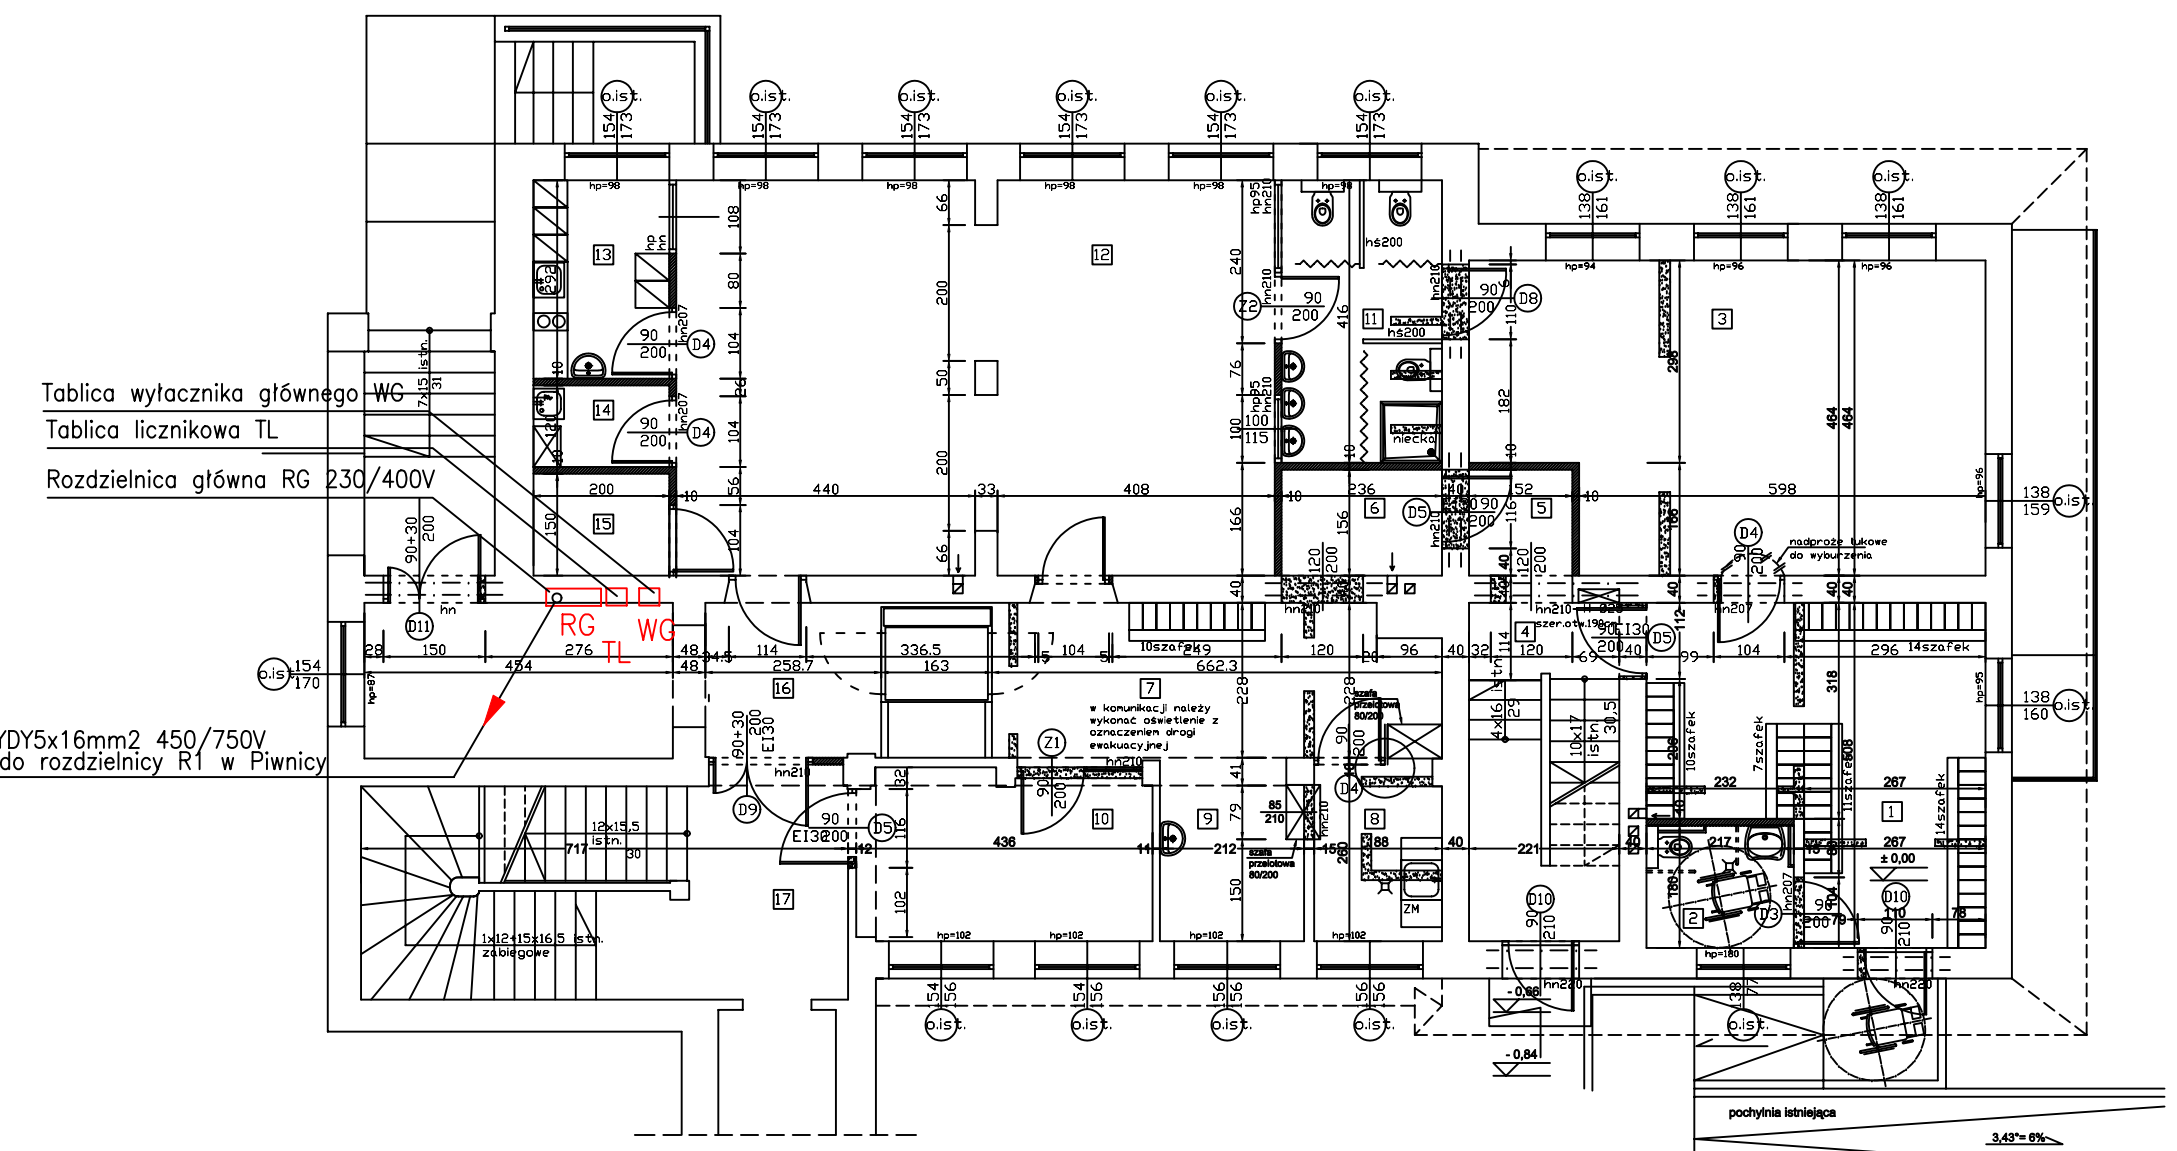

Ochrona przeciwporażeniowa:
Systemy wyłączenia zasilania w układzie IT
Wyłączniki przeciwporażeniowe

Branża elektryczna	Inicj. i nazwisko	Nr uprawnień	Podpis	Data
Projektował	inż. Jerzy Poszuła	21/81/BB		06.2007
Sprawił	mgr inż. Franciszek Kowalski	176/90/BB		Faza P-B-E
	Tytuł: Zagospodarowanie funkcjonalno-technologiczne przysięgi Kuchnia cateringowa dla przedsiębiorców.			Nr rys. 3
	Temat: Parter Plan wewnętrznej linii zasilającej.			Skala: 1:100